

名 称	仕 様	カラー	数量	名 称	仕 様	カラー	数量
本	浴槽	機械浴槽(シャワードーム PAO-220/210/200) (据置)	材工別途	本	手すり	U型 400*800	1
	壁	スタンダードパネル	エンボスアイボリー／エンボスピンク		スライドフック	樹脂製	1
	床	FRP	ミディアムグレー／ライトブラウン		ナースコール加工	UB工事:壁パネル開口まで	*オプション
	天井	フラット天井	オフホワイト		窓枠	フリー窓枠	*オプション
	ドア	3枚引き戸(両開き)有効開口:1,217mm	シルキーホワイト	給	水栓金具	洗い場水栓:サーモスイッチシャワーシャワーホース 2m	1
体	収納	化粧棚	—		断熱カバー	単水栓	1
	照明	LED薄型照明	—		給水・給湯管	13A Rp1/2メネジ止め	3
	洗面置き台	樹脂製	1		排水	20A Rc3/4メネジ止め	2
	鏡	防湿ミラー300*700*15	1		排水管	塩ビ管 VP50	1
				換気扇	UB工事:天井パネル開口まで		*オプション

物件名:

介護システムバス

ゆとりけあ

3000X

ダイワ化成株式会社

ご手配時の注意事項

◎仕様をご確認の上、受領印と日付の記入をお願いします。
◎ご発注後の仕様変更につきましては、追加費用の発生となります。
◎上記に伴い、納期も変更になりますのでご注意ください。

受領印

縮尺 1/30 (A3)



日付 2023.07.31

図名 製品図

図番 SYK-3060N-L

図番 U900 K601(PA)L(1)

図番 U22_ A__-1 (1)

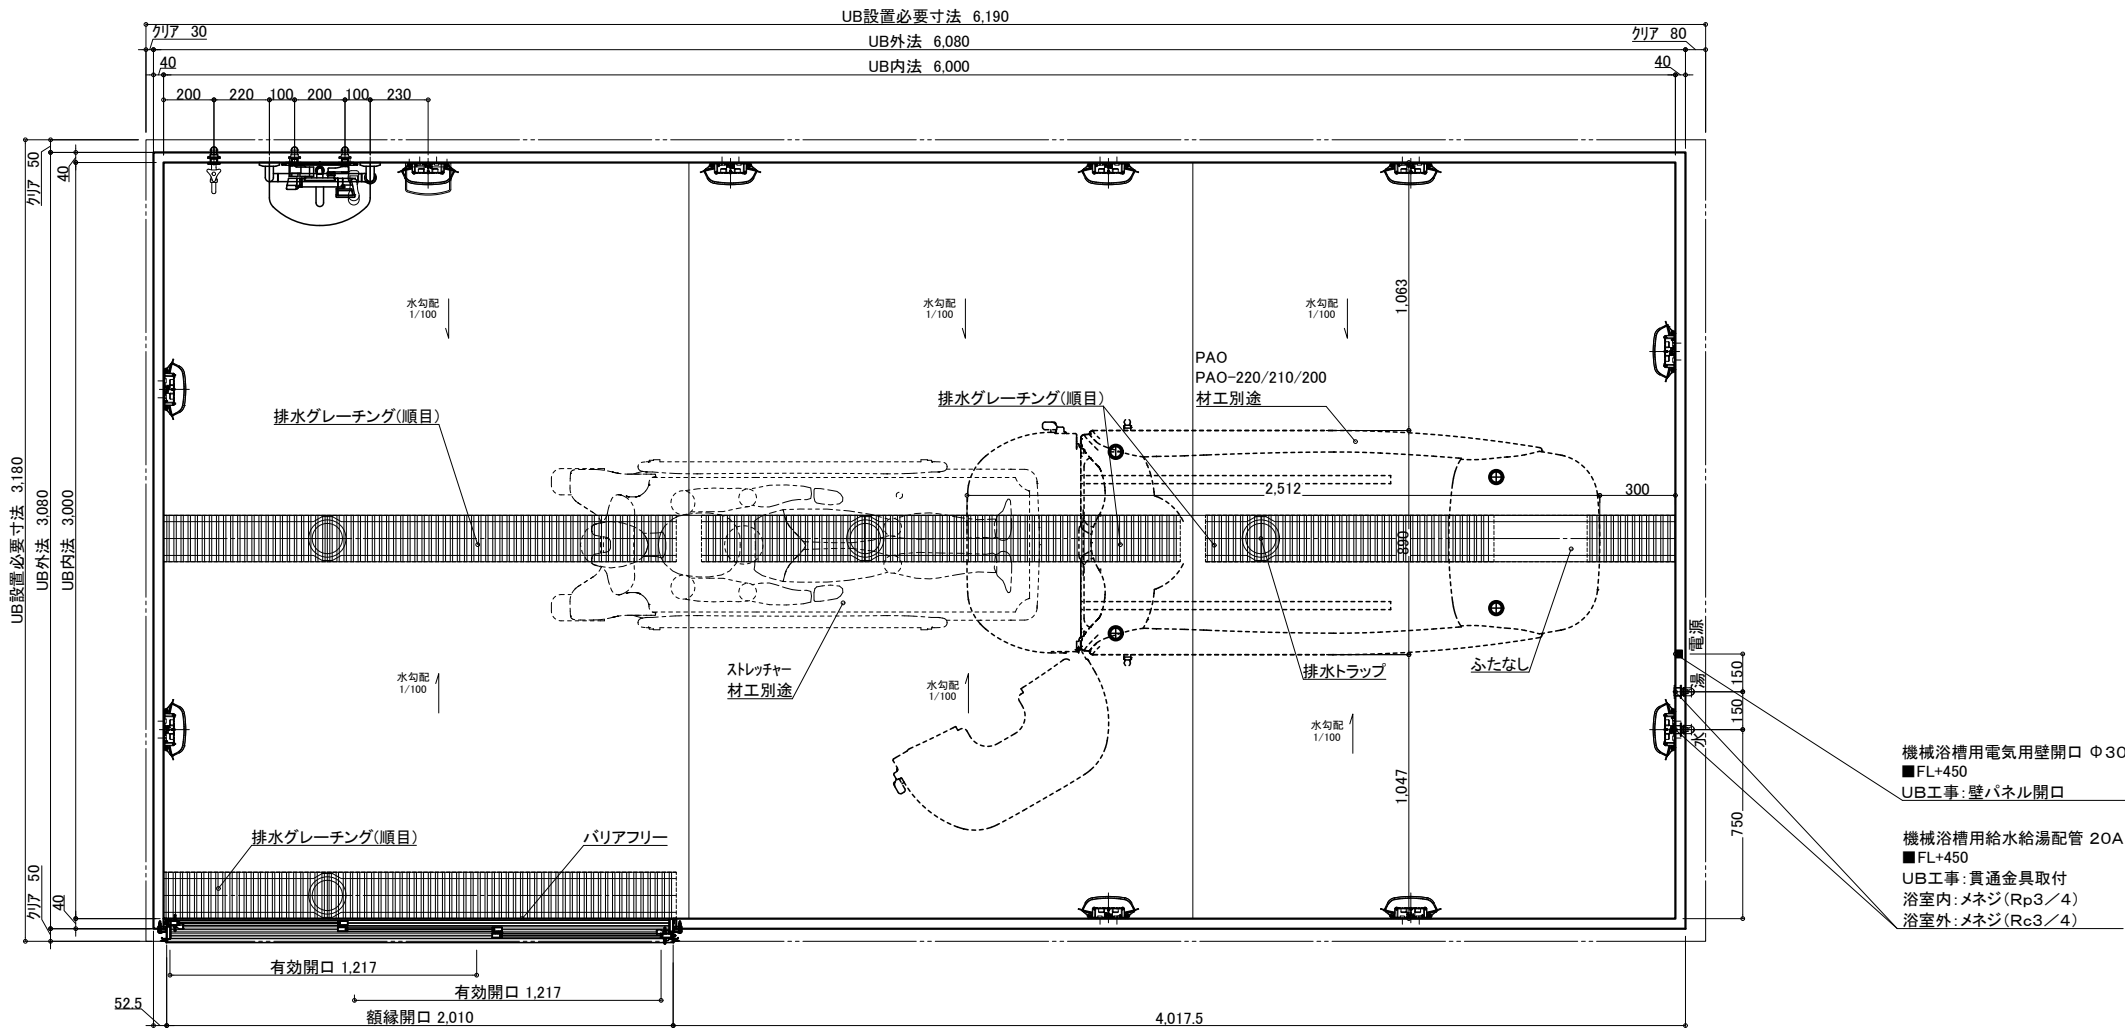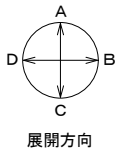


名 称	仕 様	カラー	数量	名 称	仕 様	カラー	数量
本	浴槽	機械浴槽(シャワードーム PAO-220/210/200) (据置)	材工別途	本	手すり	U型 400*800	ホワイト 1
	壁	スタンダードパネル	エンボスアイボリー/エンボスピンク		スライドフック	樹脂製	ホワイト 1
	床	FRP	ミディアムグレー/ライトブラウン		ナースコール加工	UB工事:壁パネル開口まで	*オプション
	天井	フラット天井	オフホワイト		窓枠	フリー窓枠	ホワイト *オプション
	ドア	3枚引き戸(両開き)有効開口:1,217mm	シルキーホワイト	給	水栓金具	洗い場水栓:サーモスイッチシャワーシャワーホース 2m	1
体	収納	化粧棚	—		断熱カバー	単水栓	1
	照明	LED薄型照明	—		排水・給湯管	13A Rp1/2メネジ止め	3
	洗面置き台	樹脂製	1		排水管	20A Rc3/4メネジ止め	2
	鏡	防湿ミラー300*700*15	1		換気扇	塩ビ管 VP50	1
					UB工事:天井パネル開口まで		*オプション

物件名: _____

介護システムバス
ゆとりけあ
3000X
ダイワ化成株式会社

ご手配時の注意事項
◎仕様をご確認の上、受領印と日付の記入をお願いします。
◎ご発注後の仕様変更につきましては、追加費用の発生となります。
◎上記に伴い、納期も変更になりますのでご注意ください。



受領印
縮尺 1/30 (A3)
日付 2023.07.31
図名 製品図
図番 SYK-3060N-L
U900 K601(PA)L(1)
U22_A_-1 (1)

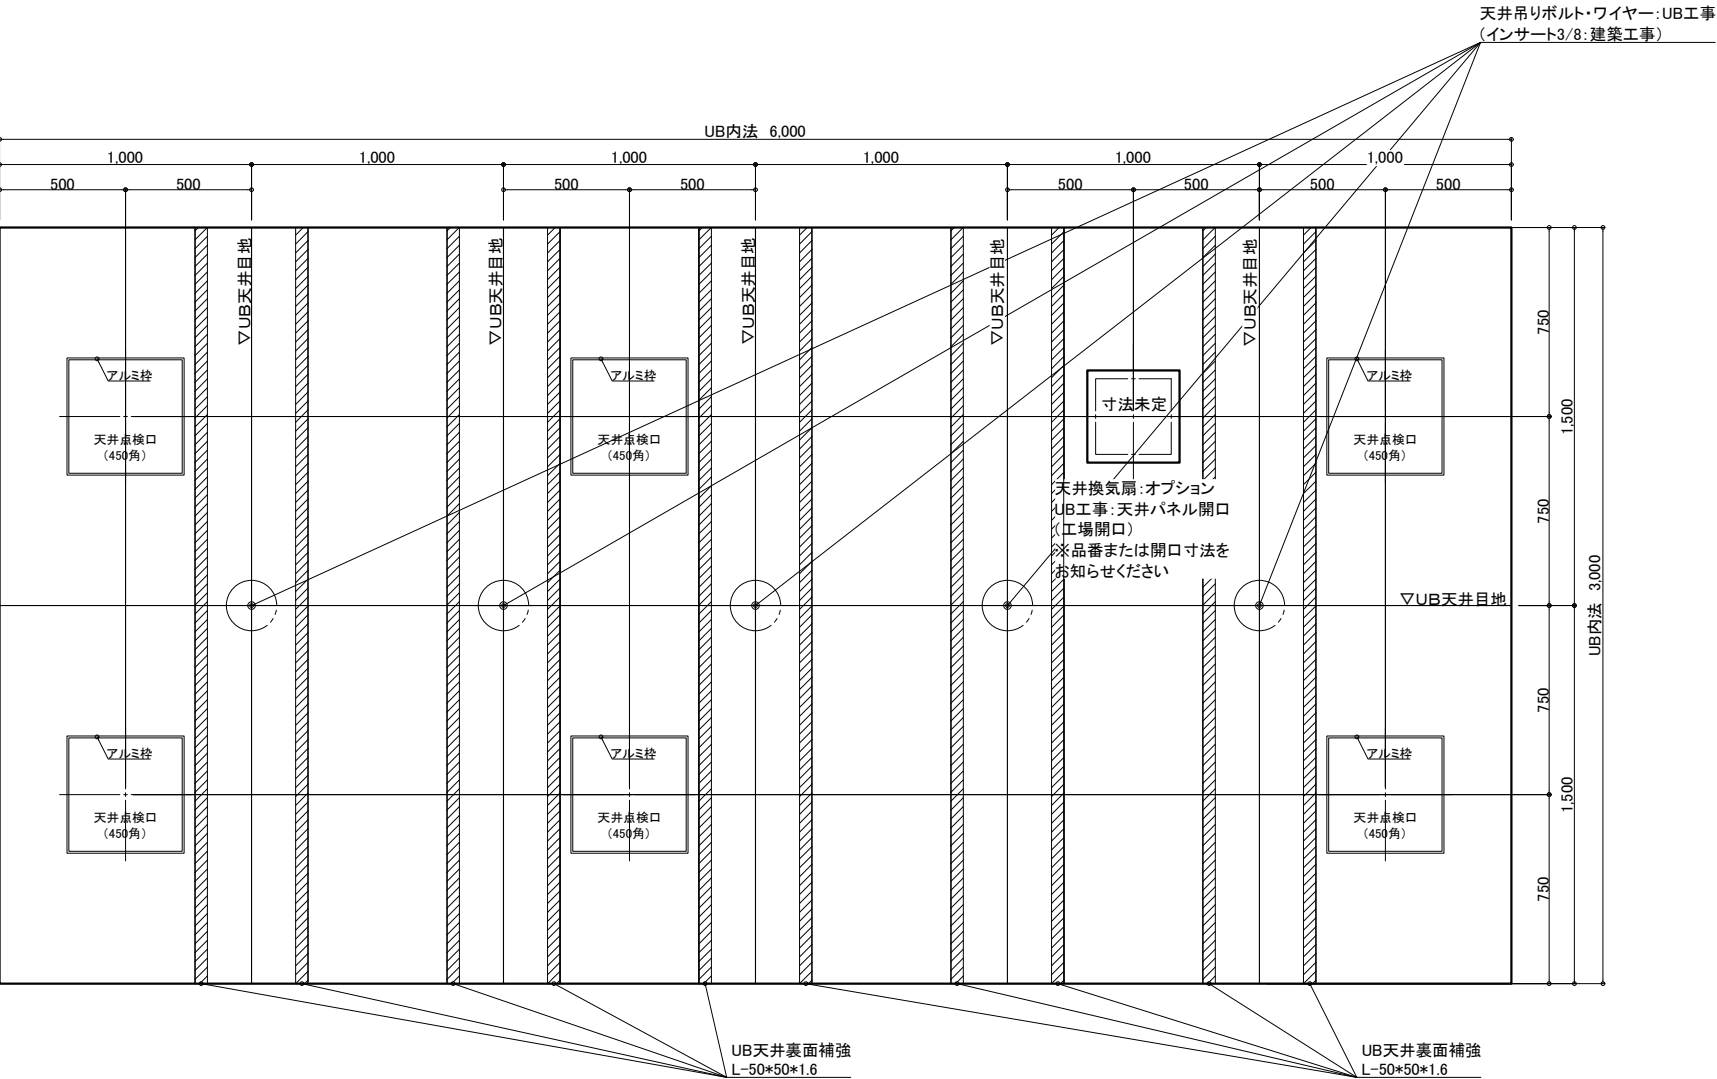

天井伏図

物件名: _____

<div>介護システムバス</div> <div>ゆとりけあ</div> <div>3000X</div> <div>ダイワ化成株式会社</div>	<div>ご手配時の注意事項</div> <div>◎仕様をご確認の上、受領印と日付の記入をお願いします。</div> <div>◎ご発注後の仕様変更につきましては、追加費用の発生となります。</div> <div>◎上記に伴い、納期も変更になりますのでご注意ください。</div>	<div>受領印</div> <div></div>	縮尺	1/30 (A3)	<div>製品図</div> <div>図名</div> <div>SYK-3060N-L</div> <div>U900 K601(PA)L (2)</div> <div>図番</div> <div>U22_ A_-1 (2)</div>
			日付	2023.07.31	
			<div>中付</div>		

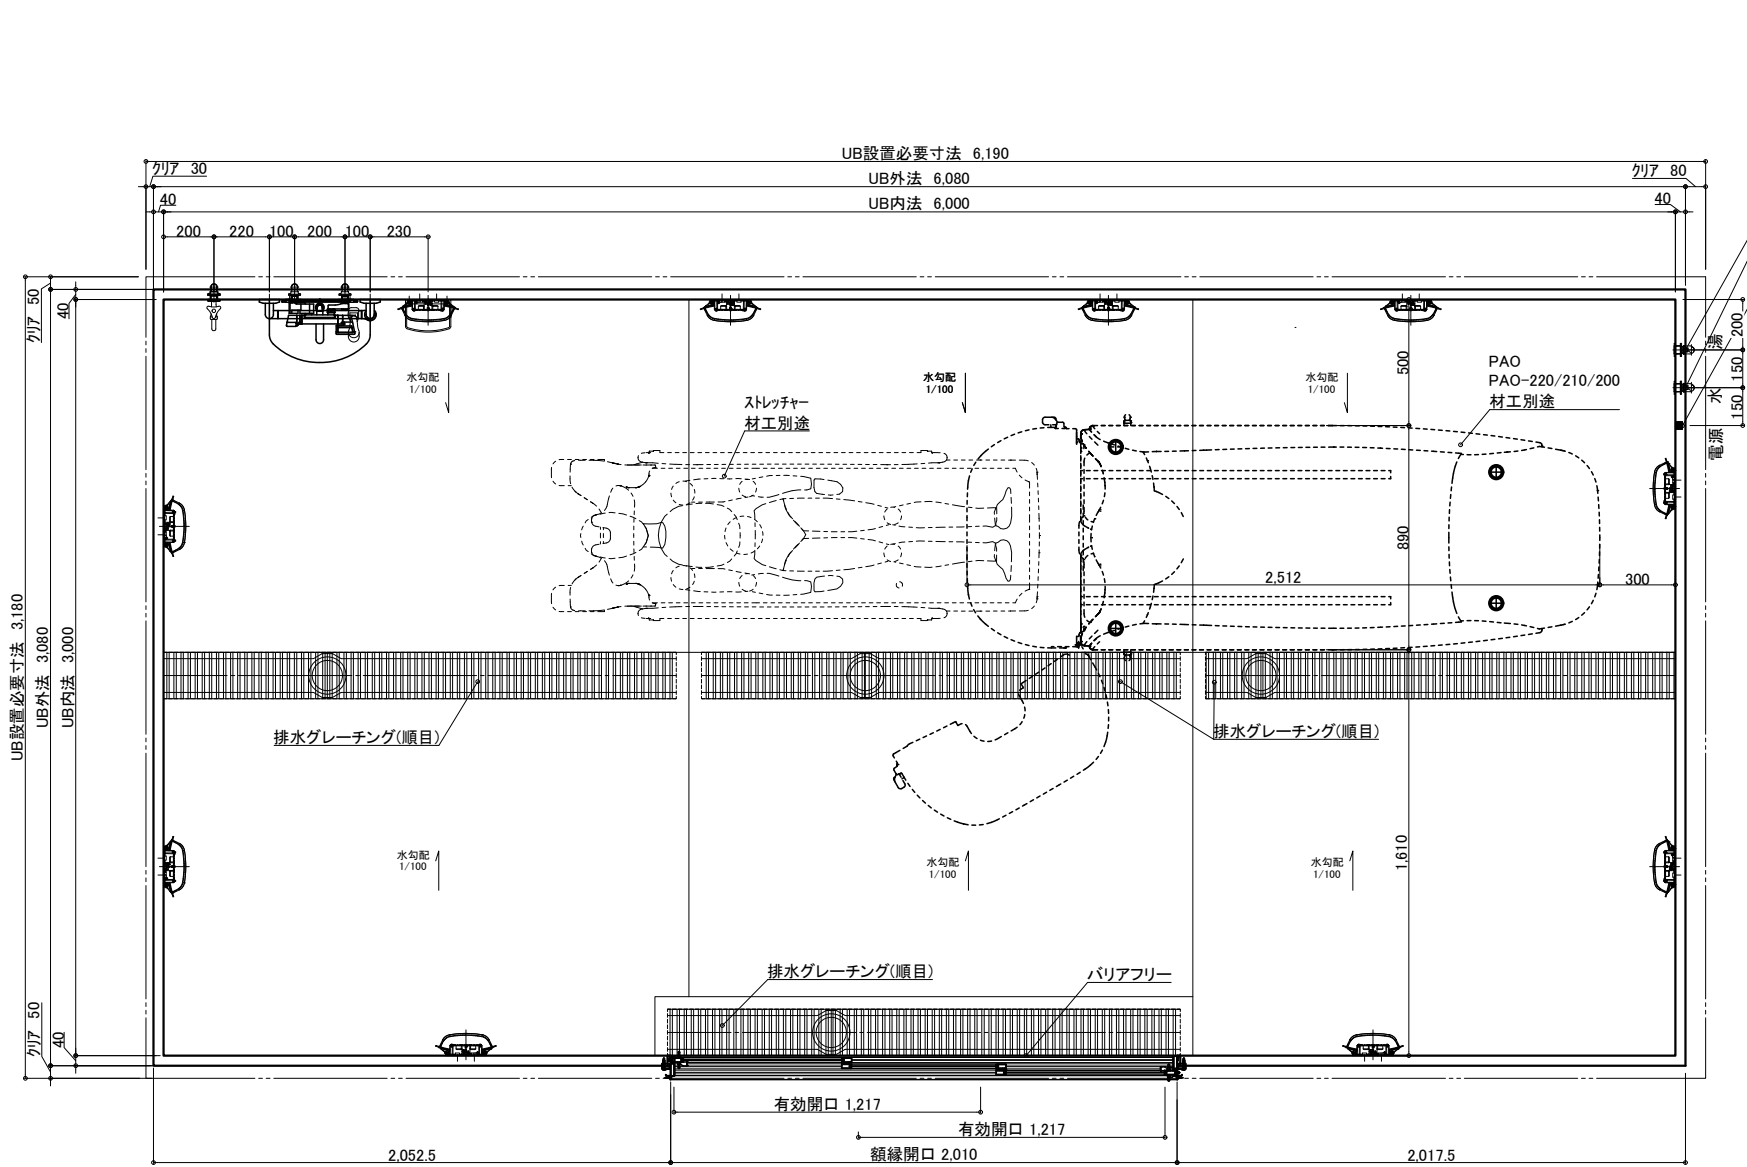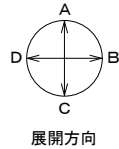

機械浴槽用給水給湯配管 20A
■FL+450
UB工事:貫通金具取付
浴室内:メネジ(Rp3/4)
浴室外:メネジ(Rc3/4)
機械浴槽用電気用壁開口 Φ30
■FL+450
UB工事:壁パネル開口

名 称				仕 様				カラー				数量			
本	浴槽	機械浴槽(シャワードーム PAO-220/210/200) (据置)				材工別途		本	手すり	U型 400*800		ホワイト		1	
	壁	スタンダードパネル		エンボスアイボリー／エンボスピンク					スライドフック	樹脂製		ホワイト		1	
	床	FRP		メディアムグレー／ライトブラウン					ナースコール加工	UB工事：壁パネル開口まで				*オプション	
	天井	フラット天井		オフホワイト					窓枠	フリー窓枠		ホワイト		*オプション	
	ドア	3枚引き戸 (両開き)有効開口:1,217mm		シルキーホワイト		2		給	水栓金具	洗い場水栓：サーモスイッチシャワー シャワーホース 2m		断熱カバー		1	
収納	化粧棚		—		2		排			単水栓				1	
照明	LED薄型照明		—		10					13A Rp1/2メネジ止め				3	
洗面置き台	樹脂製				1				給水・給湯管	20A Rc3/4メネジ止め				2	
鏡	防湿ミラー300*700*15				1				排水管	塩ビ管 VP50					
体								換気扇	UB工事：天井パネル開口まで				*オプション		



物件名:

介護システムバス
ゆとりけあ
3000X
ダイワ化成株式会社

ご手配時の注意事項
◎仕様をご確認の上、受領印と日付の記入をお願いします。
◎ご発注後の仕様変更につきましては、追加費用の発生となります。
◎上記に伴い、納期も変更になりますのでご注意ください。

受領印


縮尺 1/30 (A3)
日付 2023.07.31
図名 製品図
SYK-3060N-ML
図番 U900 K601(PA)ML(1)
U22_ A__-1 (1)

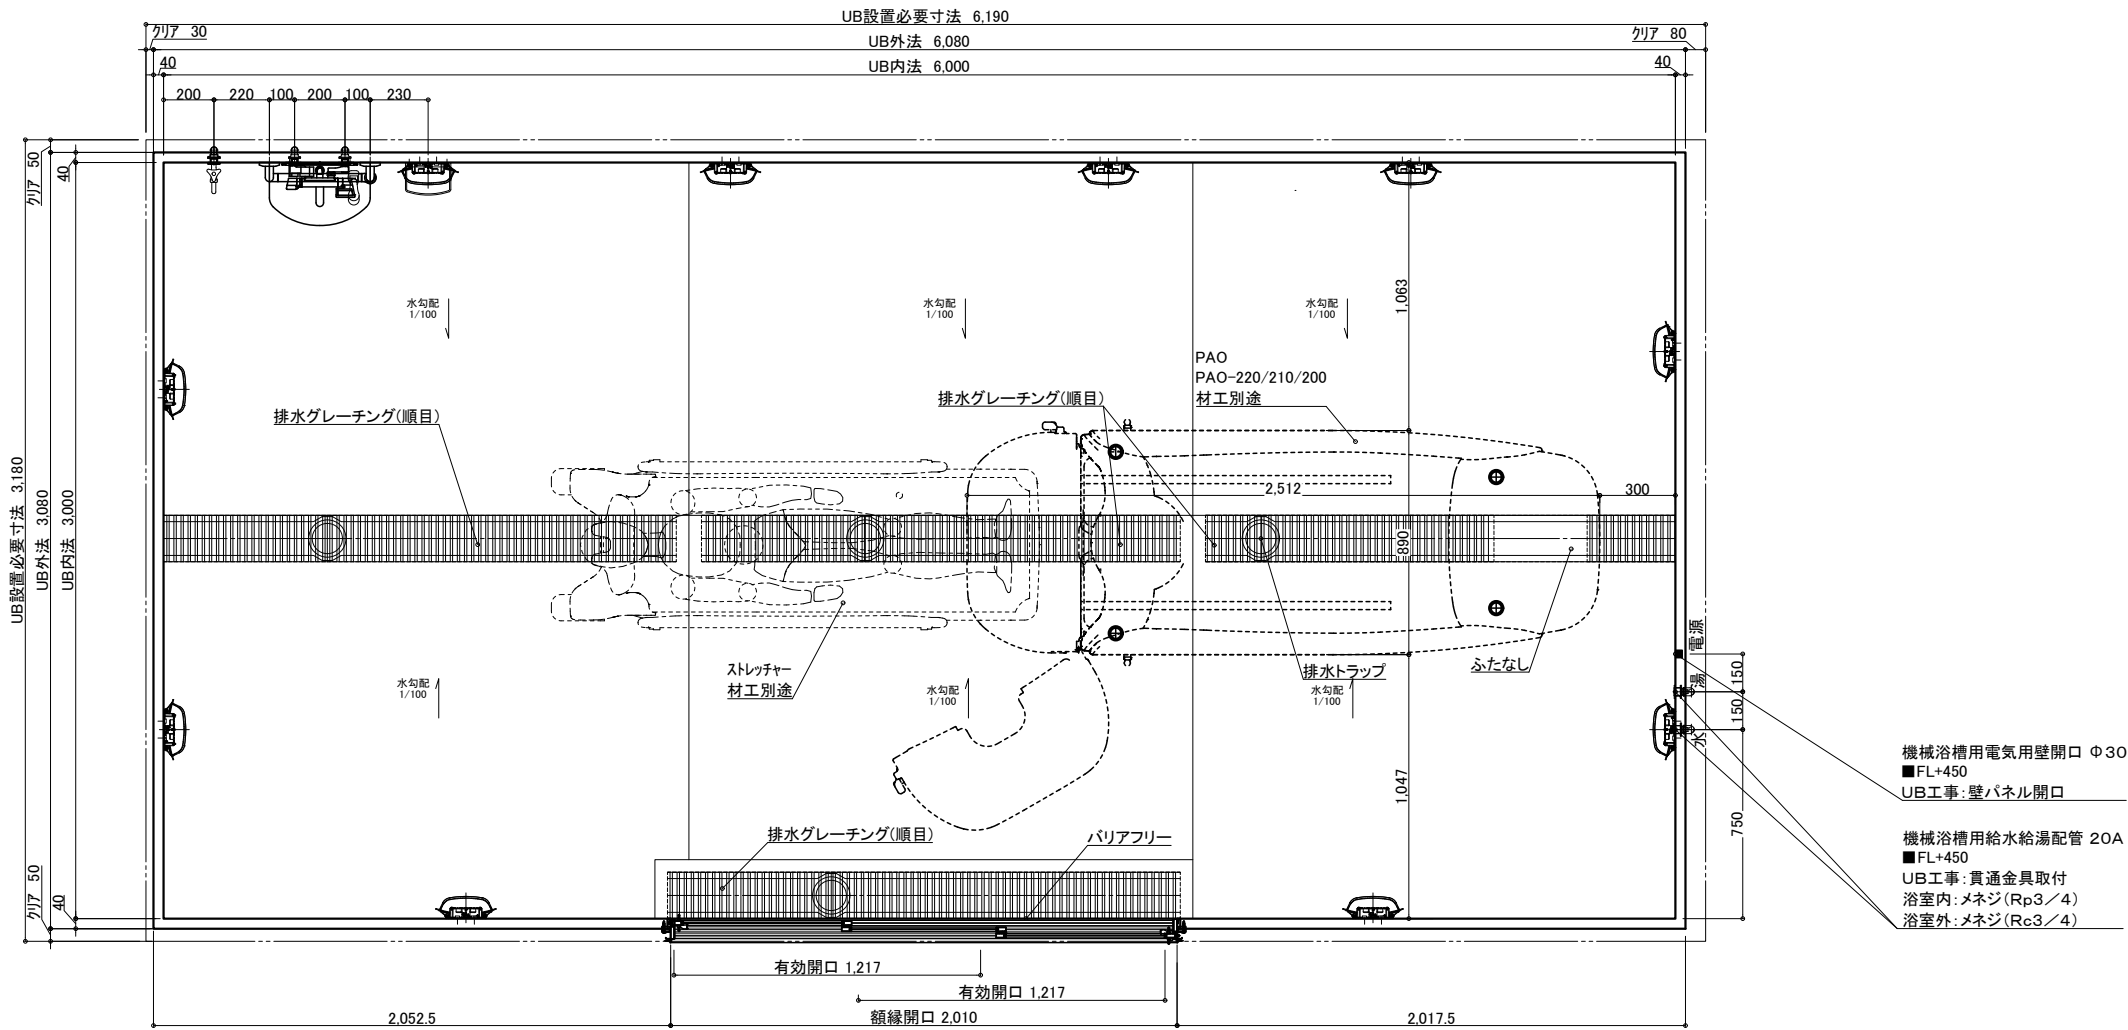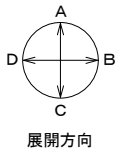

名称	仕様	カラー	数量	名称	仕様	カラー	数量
本体	浴槽	機械浴槽(シャワードーム PAO-220/210/200) (据置)	材工別途	手すり	U型 400*800	ホワイト	1
	壁	スタンダードパネル	エンボスアイボリー/エンボスピンク	スライドフック	樹脂製	ホワイト	1
	床	FRP	ミディアムグレー/ライトブラウン	ナースコール加工	UB工事:壁パネル開口まで		*オプション
	天井	フラット天井	オフホワイト	窓枠	フリー窓枠	ホワイト	*オプション
	ドア	3枚引き戸(両開き)有効開口:1,217mm	シルキーホワイト				
本体	収納	化粧棚	—	給水栓金具	洗い場水栓:サーモスイッチシャワーシャワーホース 2m		1
	照明	LED薄型照明	—	断熱カバー	単水栓		1
	洗面置き台	樹脂製	1	給水・給湯管	13A Rp1/2メネジ止め		3
	鏡	防湿ミラー300*700*15	1	排水管	20A Rc3/4メネジ止め		2
				換気扇	塩ビ管 VP50		
					UB工事:天井パネル開口まで		*オプション

物件名: _____


<div>介護システムバス</div> <div>ゆとりけあ</div> <div>3000X</div> <div>ダイワ化成株式会社</div>	ご手配時の注意事項	受領印	縮尺 1/30 (A3)	製品図
	◎仕様をご確認の上、受領印と日付の記入をお願いします。	<div>日付 2023.07.31</div> <div>中村</div>	日付 2023.07.31	図名 SYK-3060N-ML
	◎ご発注後の仕様変更につきましては、追加費用の発生となります。		図番 U900 K601(PA)ML(1)	
	◎上記に伴い、納期も変更になりますのでご注意ください。			U22_A__-1 (1)

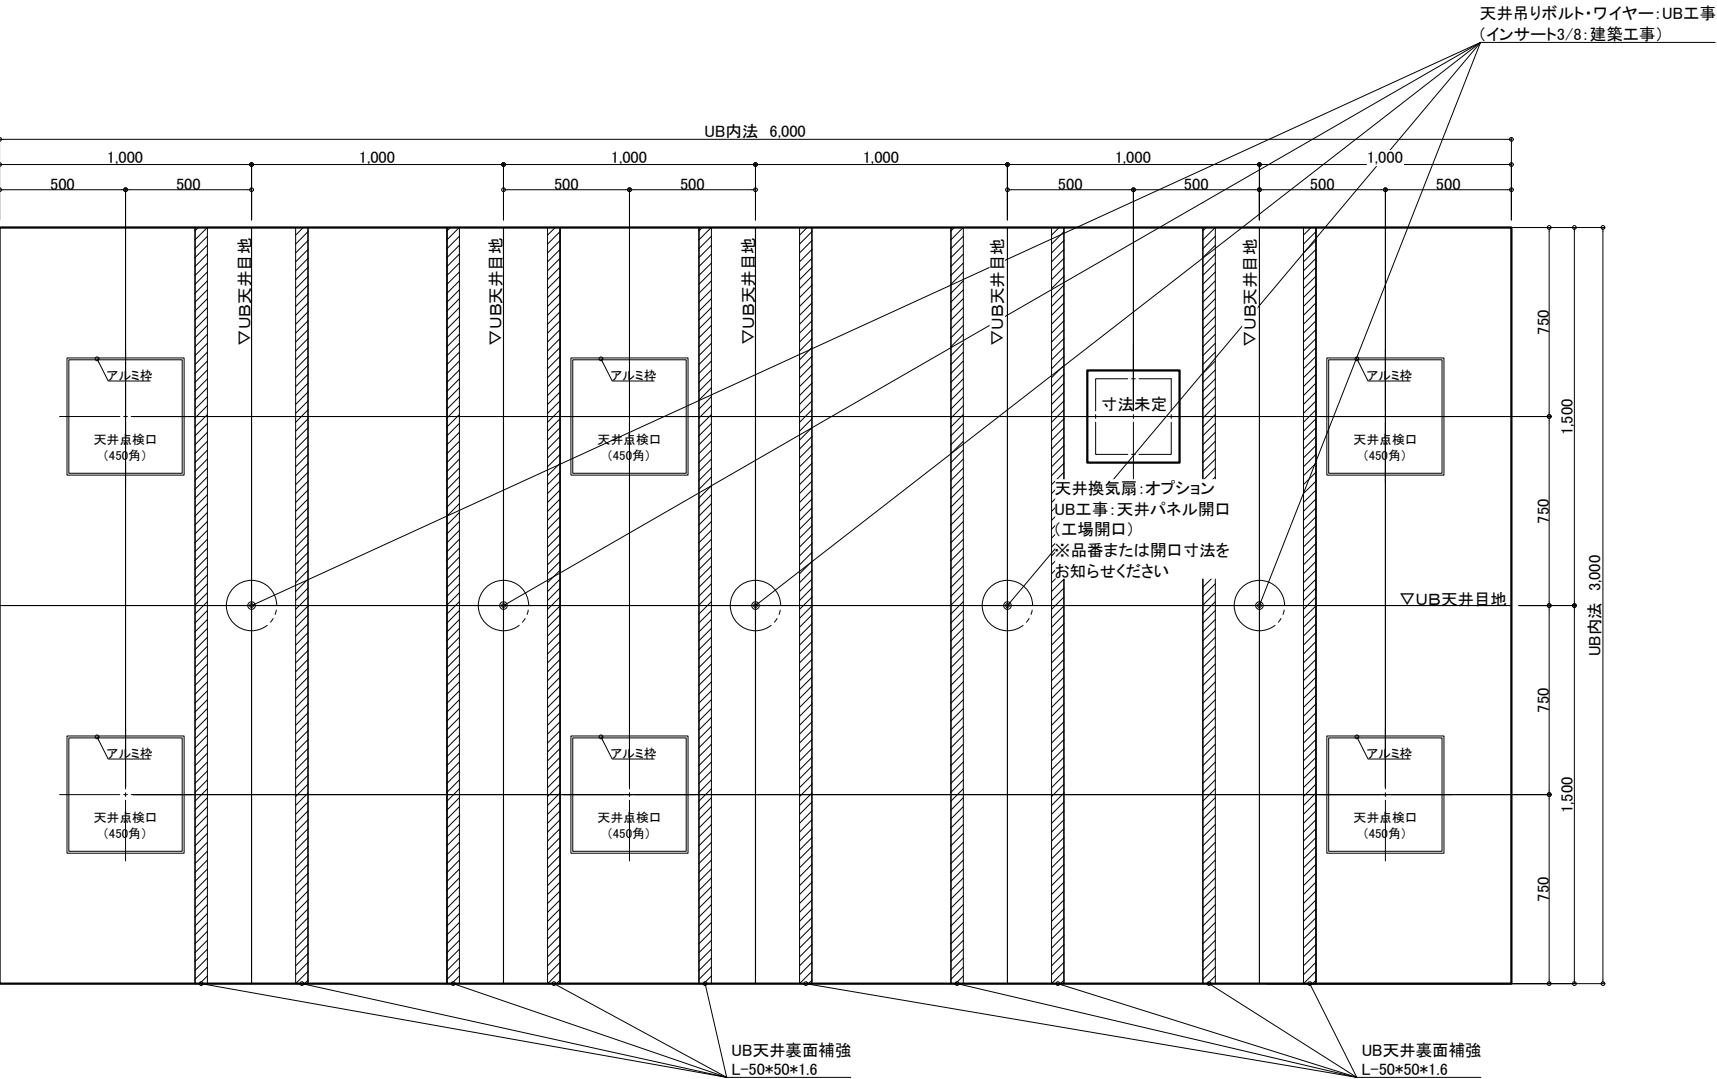

天井伏図

物件名: _____


<div>介 入 シ ス テ ム バ ス</div> <div>ゆとりけあ</div> <div>3000X</div> <div>ダイワ化成株式会社</div>	ご手配時の注意事項 ◎仕様をご確認の上、受領印と日付の記入をお願いします。 ◎ご発注後の仕様変更につきましては、追加費用の発生となります。 ◎上記に伴い、納期も変更になりますのでご注意ください。	受領印 <div></div>	縮尺	1/30 (A3)	製品図 図名 SYK-3060N-ML U900 K601(PA)ML(2) 図番 U22_ A__-1 (2)
			日付	2023.07.31	
				<div>中付</div>	

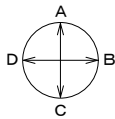

展開方向

機械浴槽用電気用壁開口 Φ30
■FL+450
UB工事:壁パネル開口

機械浴槽用給水給湯配管 20A
■FL+450
UB工事:貫通金具取付
浴室内:メネジ(Rp3/4)
浴室外:メネジ(Rc3/4)

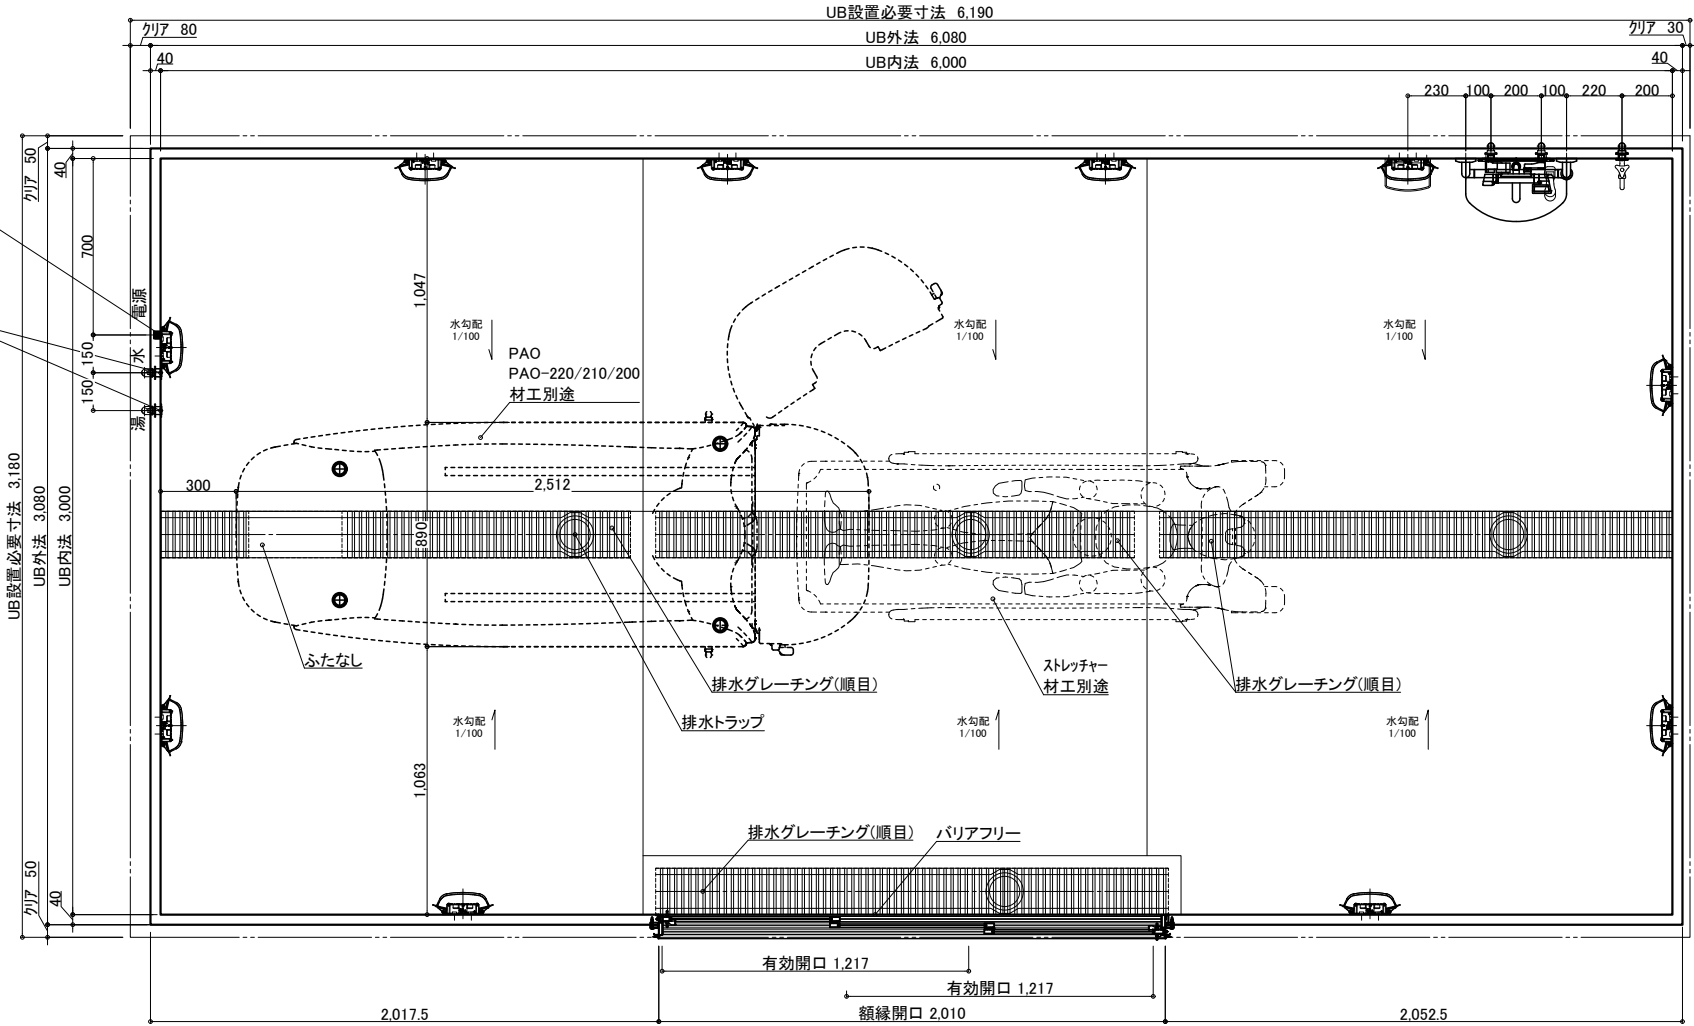

名 称	仕 様	カラー	数量	名 称	仕 様	カラー	数量
本	浴槽	機械浴槽(シャワードーム PAO-220/210/200) (据置)	材工別塗	手すり	U型 400*800	ホワイト	1
	壁	スタンダードパネル	エンボスアイボリー/エンボスピンク	スライドフック	樹脂製	ホワイト	1
	床	FRP	ミディアムグレー/ライトブラウン	ナースコール加工	UB工事:壁パネル開口まで		*オプション
	天井	フラット天井	オフホワイト	窓枠	フリー窓枠	ホワイト	*オプション
	ドア	3枚引き戸(両開き)有効開口:1,217mm	シルキーホワイト				
体	収納	化粧棚	—	給	水栓金具	洗い場水栓:サーモスイッチシャワー シャワーホース 2m	1
	照明	LED薄型照明	—	排	水栓金具	断熱カバー	1
	洗面置き台	樹脂製	1	水	給水・給湯管	単水栓	1
	鏡	防湿ミラー300*700*15	1			13A Rp1/2メネジ止め	3
						20A Rc3/4メネジ止め	2
				排水	排水管	塩ビ管 VP50	
				換気扇	UB工事:天井パネル開口まで		*オプション

物件名:

介護システムバス

ゆとりけあ

3000X

ダイワ化成株式会社

ご手配時の注意事項

◎仕様をご確認の上、受領印と日付の記入をお願いします。
◎ご発注後の仕様変更につきましては、追加費用の発生となります。
◎上記に伴い、納期も変更になりますのでご注意ください。

受領印

縮尺 1/30 (A3)



日付 2023.07.31

製品図

図名 SYK-3060N-MR

図番 U900 K601(PA)MR(1)

U22_ A__-1 (1)

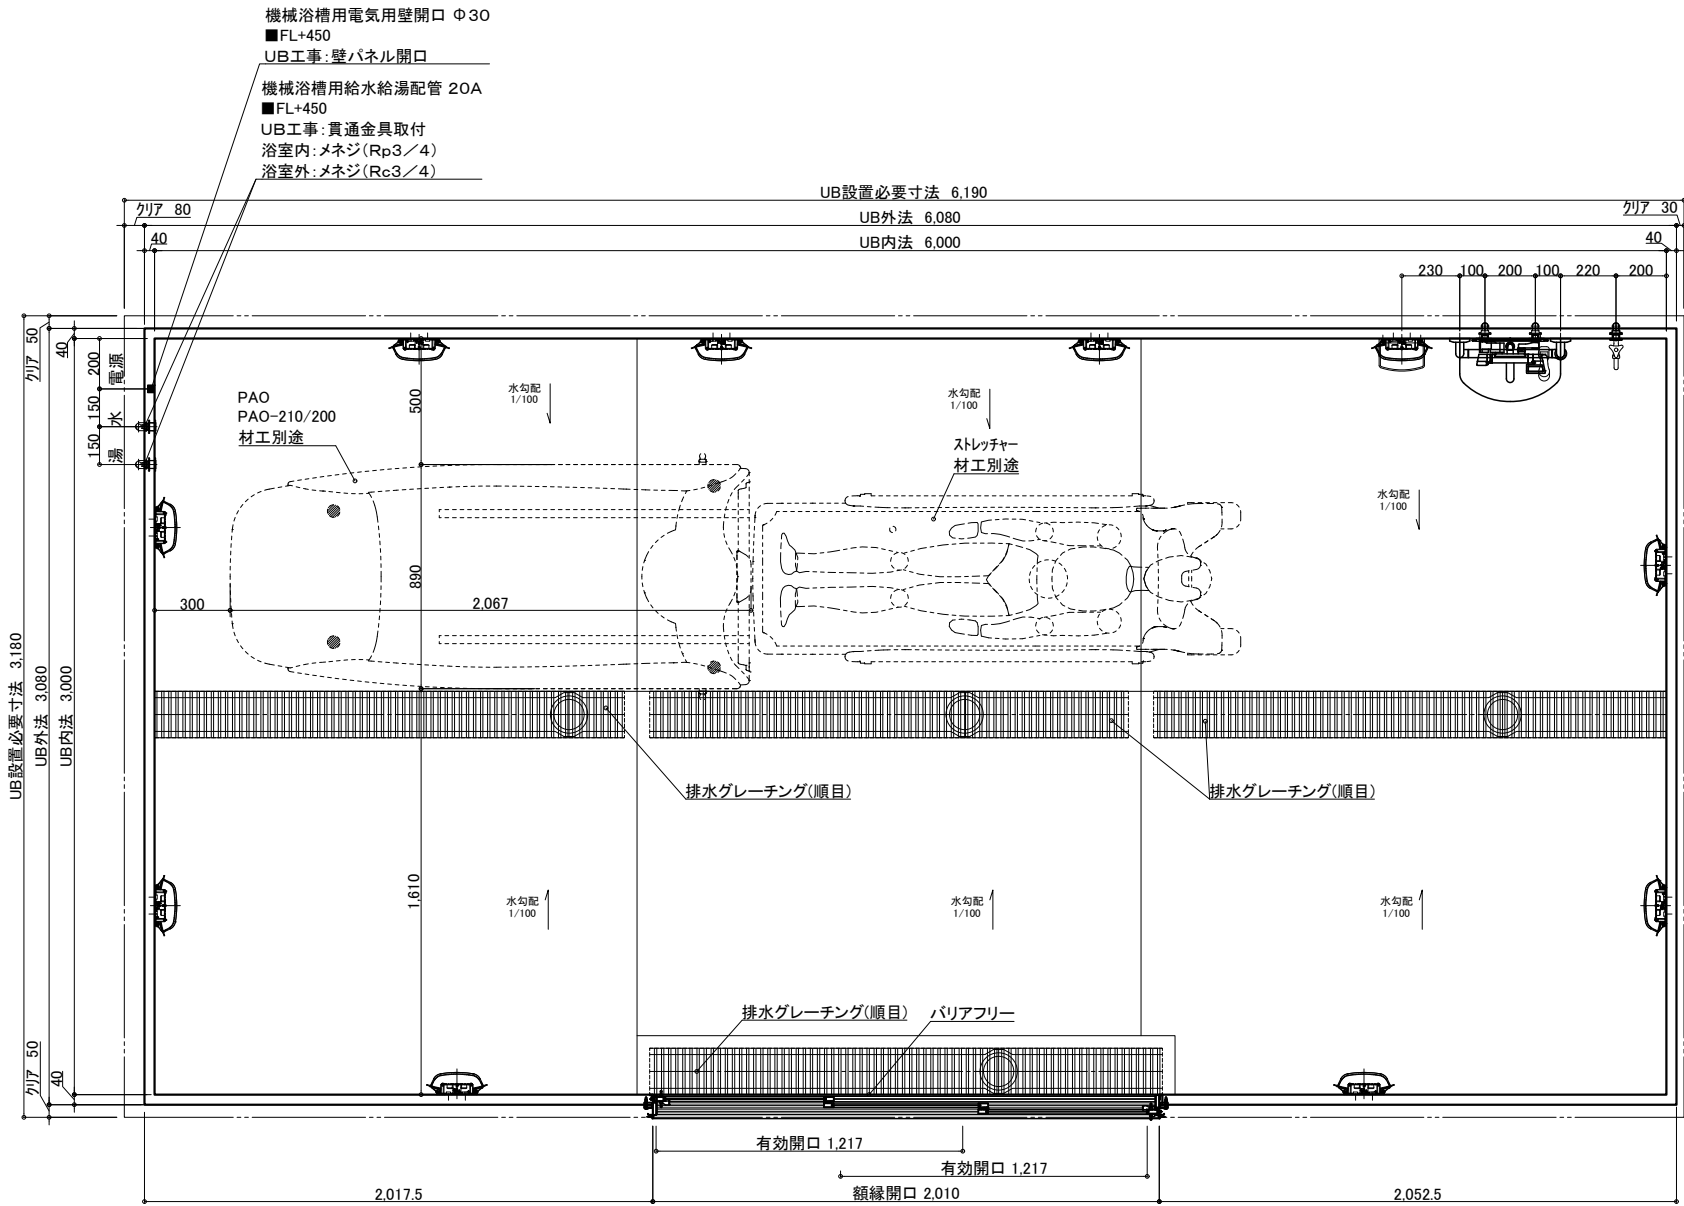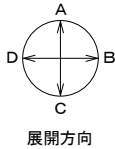

・同レイアウトで、
扉付きPAO-220の設置はできません。

名 称	仕 様	カラー	数量	名 称	仕 様	カラー	数量
本 体	浴槽	機械浴槽(シャワードーム PAO-210/200) (据置)	材工別塗	手すり	U型 400*800	ホワイト	1
	壁	スタンダードパネル	エンボスアイボリー／エンボスピンク	スライドフック	樹脂製	ホワイト	1
	床	FRP	ミディアムグレー／ライトブラウン	ナースコール加工	UB工事: 壁パネル開口まで		*オプション
	天井	フラット天井	オフホワイト	窓枠	フリー窓枠	ホワイト	*オプション
	ドア	3枚引き戸 (両開き) 有効開口: 1,217mm	シルキーホワイト				
付 属	収納	化粧棚	—	給 水栓金具	洗い場水栓: サーマスイッチシャワー シャワーホース 2m		1
	照明	LED薄型照明	—		断熱カバー		1
	洗面置き台	樹脂製	1	排水栓	単水栓		1
	鏡	防湿ミラー300*700*15	1	給水・給湯管	13A Rp1/2メネジ止め		3
					20A Rc3/4メネジ止め		2
				排水管	塩ビ管 VP50		
				換気扇	UB工事: 天井パネル開口まで		*オプション



ご手配時の注意事項


- ◎仕様をご確認の上、受領印と日付の記入をお願いします。
- ◎ご発注後の仕様変更につきましては、追加費用の発生となります。
- ◎上記に伴い、納期も変更になりますのでご注意ください。

受領印

縮尺 1/30 (A3)
日付 2023.07.31



製品図
図名 SYK-3060N-MR
図番 U900 K601(PA)MR(1)
U22_ A__-1 (1)

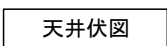

介護システムバス
ゆとりけあ
3000X
ダイワ化成株式会社


◎仕様をご確認の上、受領印と日付の記入をお願いします。

◎ご発注後の仕様変更につきましては、追加費用の発生となります。

◎上記に伴い、納期も変更になりますのでご注意ください。


縮尺	1/30 (A3)
日付	2023.07.31

製品図
図名 SYK-3060N-MR
U900 K601(PA)MR(2)
図番 U22_A_-1 (2)

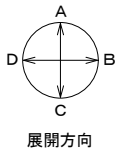

機械浴槽用電気用壁開口 Φ30
■FL+450
UB工事: 壁パネル開口

機械浴槽用給水給湯配管 20A
■FL+450
UB工事: 貫通金具取付
浴室内: メネジ(Rp3/4)
浴室外: メネジ(Rc3/4)

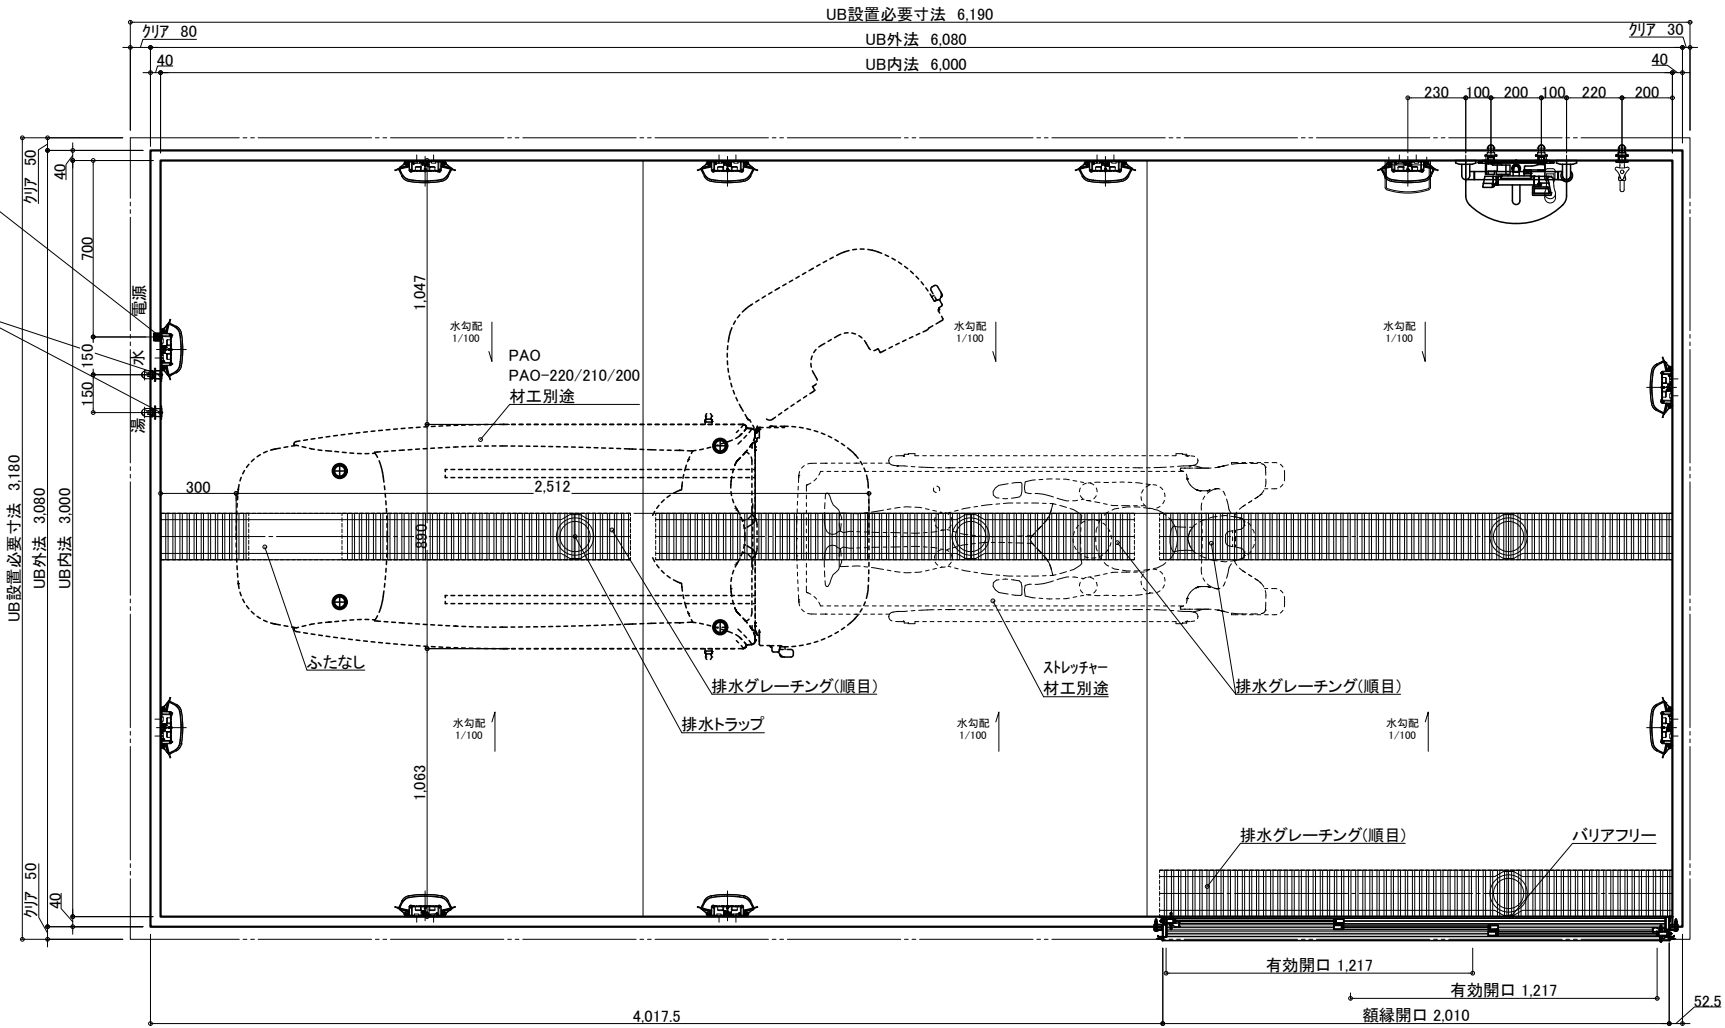

名 称	仕 様	カラー	数量	名 称	仕 様	カラー	数量
本 体	浴槽	機械浴槽(シャワードーム PAO-220/210/200) (据置)	材工別塗	手すり	U型 400*800	ホワイト	1
	壁	スタンダードパネル	エンボスアイボリー/エンボスピンク	スライドフック	樹脂製	ホワイト	1
	床	FRP	ミディアムグレー/ライトブラウン	ナースコール加工	UB工事: 壁パネル開口まで	*オプション	
	天井	フラット天井	オフホワイト	窓枠	フリー窓枠	ホワイト	*オプション
	ドア	3枚引き戸 (両開き) 有効開口: 1,217mm	シルキーホワイト	洗い場水栓: サーマスイッチシャワー シャワーホース 2m			1
付 属	収納	化粧棚	—	水栓金具	断熱カバー		1
	照明	LED薄型照明	—	単水栓			1
	洗面置き台	樹脂製	10	給水・給湯管	13A Rp1/2メネジ止め		3
	鏡	防湿ミラー300*700*15	1	20A Rc3/4メネジ止め			2
				排水管	塩ビ管 VP50		
				換気扇	UB工事: 天井パネル開口まで	*オプション	

物件名: _____

<div>介護システムバス</div> <div>ゆとりけあ</div> <div>3000X</div> <div>ダイワ化成株式会社</div>	ご手配時の注意事項 ◎仕様をご確認の上、受領印と日付の記入をお願いします。 ◎ご発注後の仕様変更につきましては、追加費用の発生となります。 ◎上記に伴い、納期も変更になりますのでご注意ください。	受領印 <div></div>	縮尺 1/30 (A3)	製品図	
			日付 2023.07.31	図名	SYK-3060N-R
				図番	U900 K601(PA)R(1)

U22_A__-1 (1)



物件名:

ご手配時の注意事項

◎仕様をご確認の上、受領印と日付の記入をお願いします。

◎ご発注後の仕様変更につきましては、追加費用の発生となります。

◎上記に伴い、納期も変更になりますのでご注意ください。

・受領印

縮尺 1/30 (A3)

日付 2023.07.31

中村

製品図

SYK-3060N-R

U900 K601(PA)R(1)

$$U_{22} = A^{-1} \quad (1)$$

