

機械浴槽用電気用壁開口 Φ30
■FL+1000
UB工事:壁パネル開口

名 称				仕 様				カラー				数量			
本	体	浴槽	機械浴槽(据置) (リクライニング式シャワー入浴装置 NB2500-HON-2)		材工別注	手すり	U型 400*800	ホワイト	1						
		壁	スタンダードパネル	エンボスアイボリー／エンボスピンク	スライドフック	樹脂製	ホワイト	1							
		床	FRP	ミディアムグレー／ライトブラウン	ナースコール加工	UB工事：壁・パネル開口まで		*オプション							
		天井	フラット天井	オフホワイト	窓枠	フリー窓枠	ホワイト	*オプション							
体	給排水	ドア	3枚引き戸(両開き)有効開口:1,217mm	シルキーホワイト	1	水栓金具	洗い場水栓：サームスITCHシャワー シャワーホース 2m		1						
		収納	化粧棚	—	2		断熱カバー		1						
		照明	LED薄型照明	—	10		単水栓		1						
		洗面置き台	樹脂製		1		13A Rp1/2メネジ止め		3						
		鏡	防湿ミラー300*700*15		1		20A Rc3/4メネジ止め		2						
							排水管	塩ビ管 VP50							
					換気扇	UB工事：天井パネル開口まで		*オプション							

—受領印—


介護システムバス
ゆとりけあ
3000X
アイワ化成株式会社

—ご手配時の注意事項

- ◎仕様をご確認の上、受領印と日付の記入をお願いします。
- ◎ご発注後の仕様変更につきましては、追加費用の発生となります。
- ◎上記に伴い、納期も変更になりますのでご注意ください。

縮尺	1/30 (A3)
日付	2024.02.22



製品図
図名 SYK-3060N-L
U900 K601(N21)L(1)
図番 U22 A -1 (1)

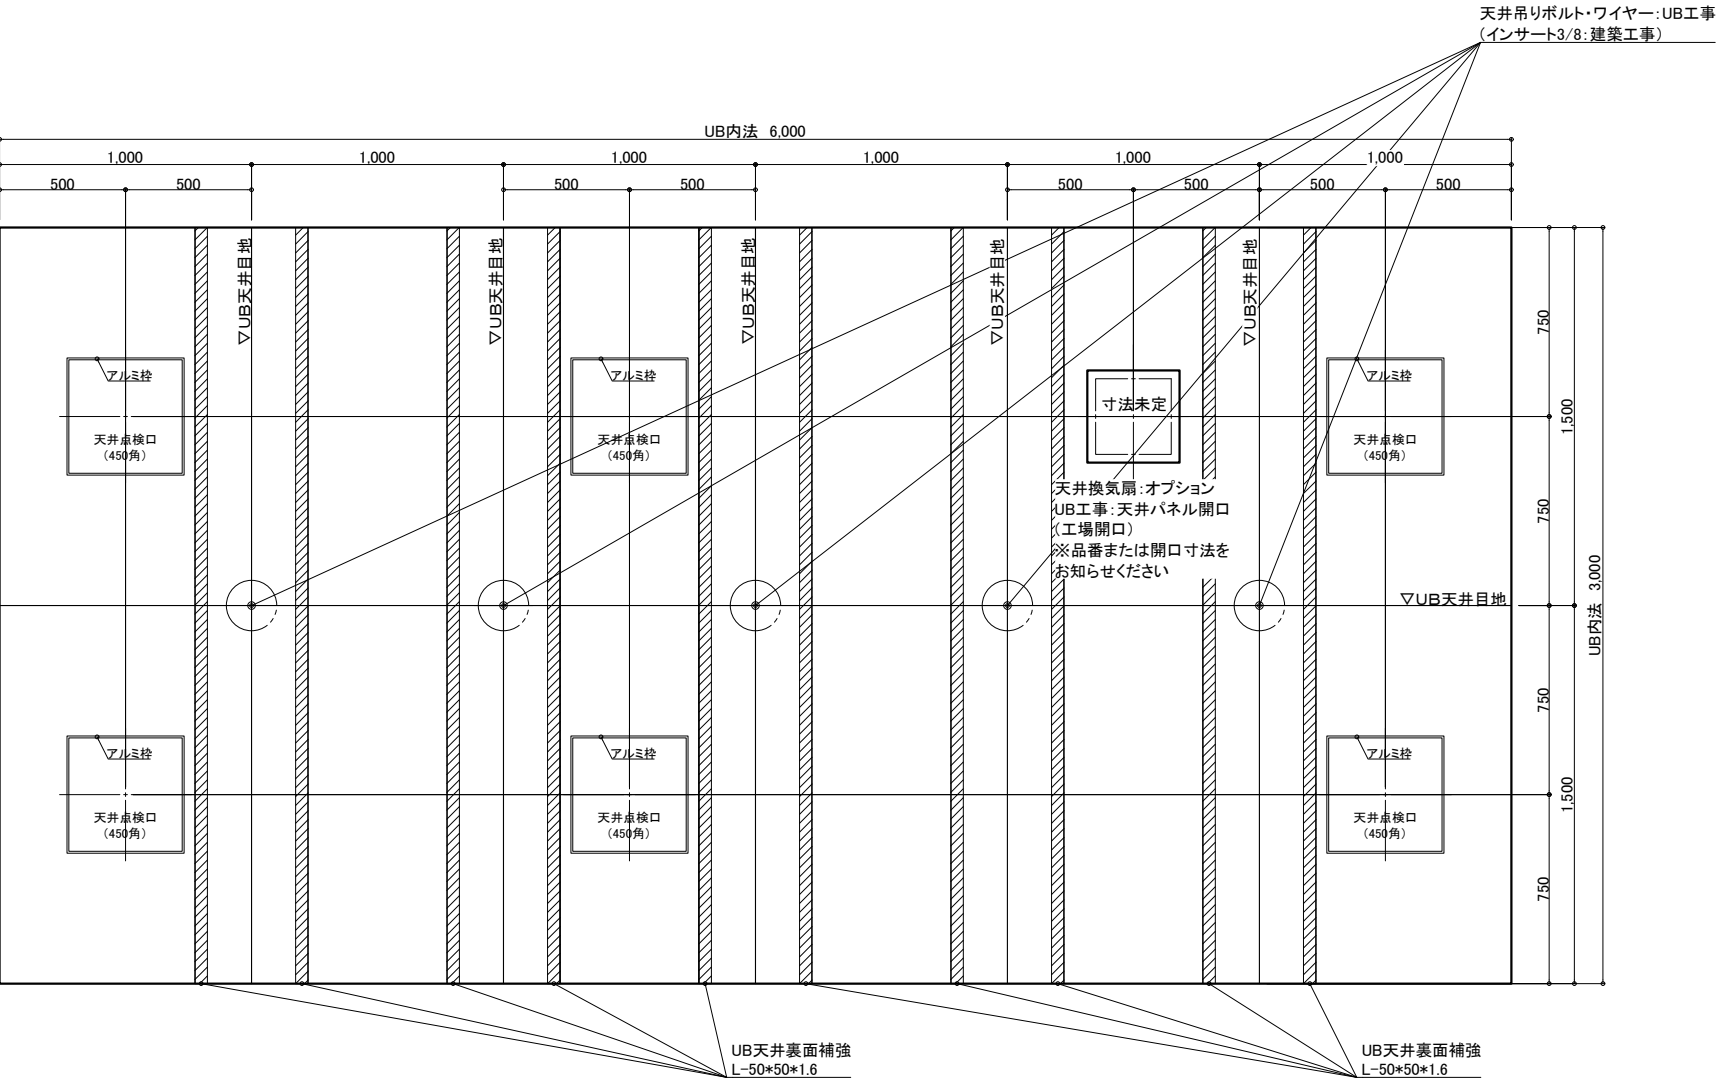

天井伏図

物件名: _____

<div>介入システムバス</div> <div>ゆとりけあ</div> <div>3000X</div> <div>ダイワ化成株式会社</div>	ご手配時の注意事項	◎仕様をご確認の上、受領印と日付の記入をお願いします。 ◎ご発注後の仕様変更につきましては、追加費用の発生となります。 ◎上記に伴い、納期も変更になりますのでご注意ください。	受領印	縮尺	1/30 (A3)	図名	製品図		
				日付	2024.02.22		SYK-3060N-L		
				<div>中付</div>			U900 K601(N21)L(2)		
							図番	U22_ A_-1 (2)	

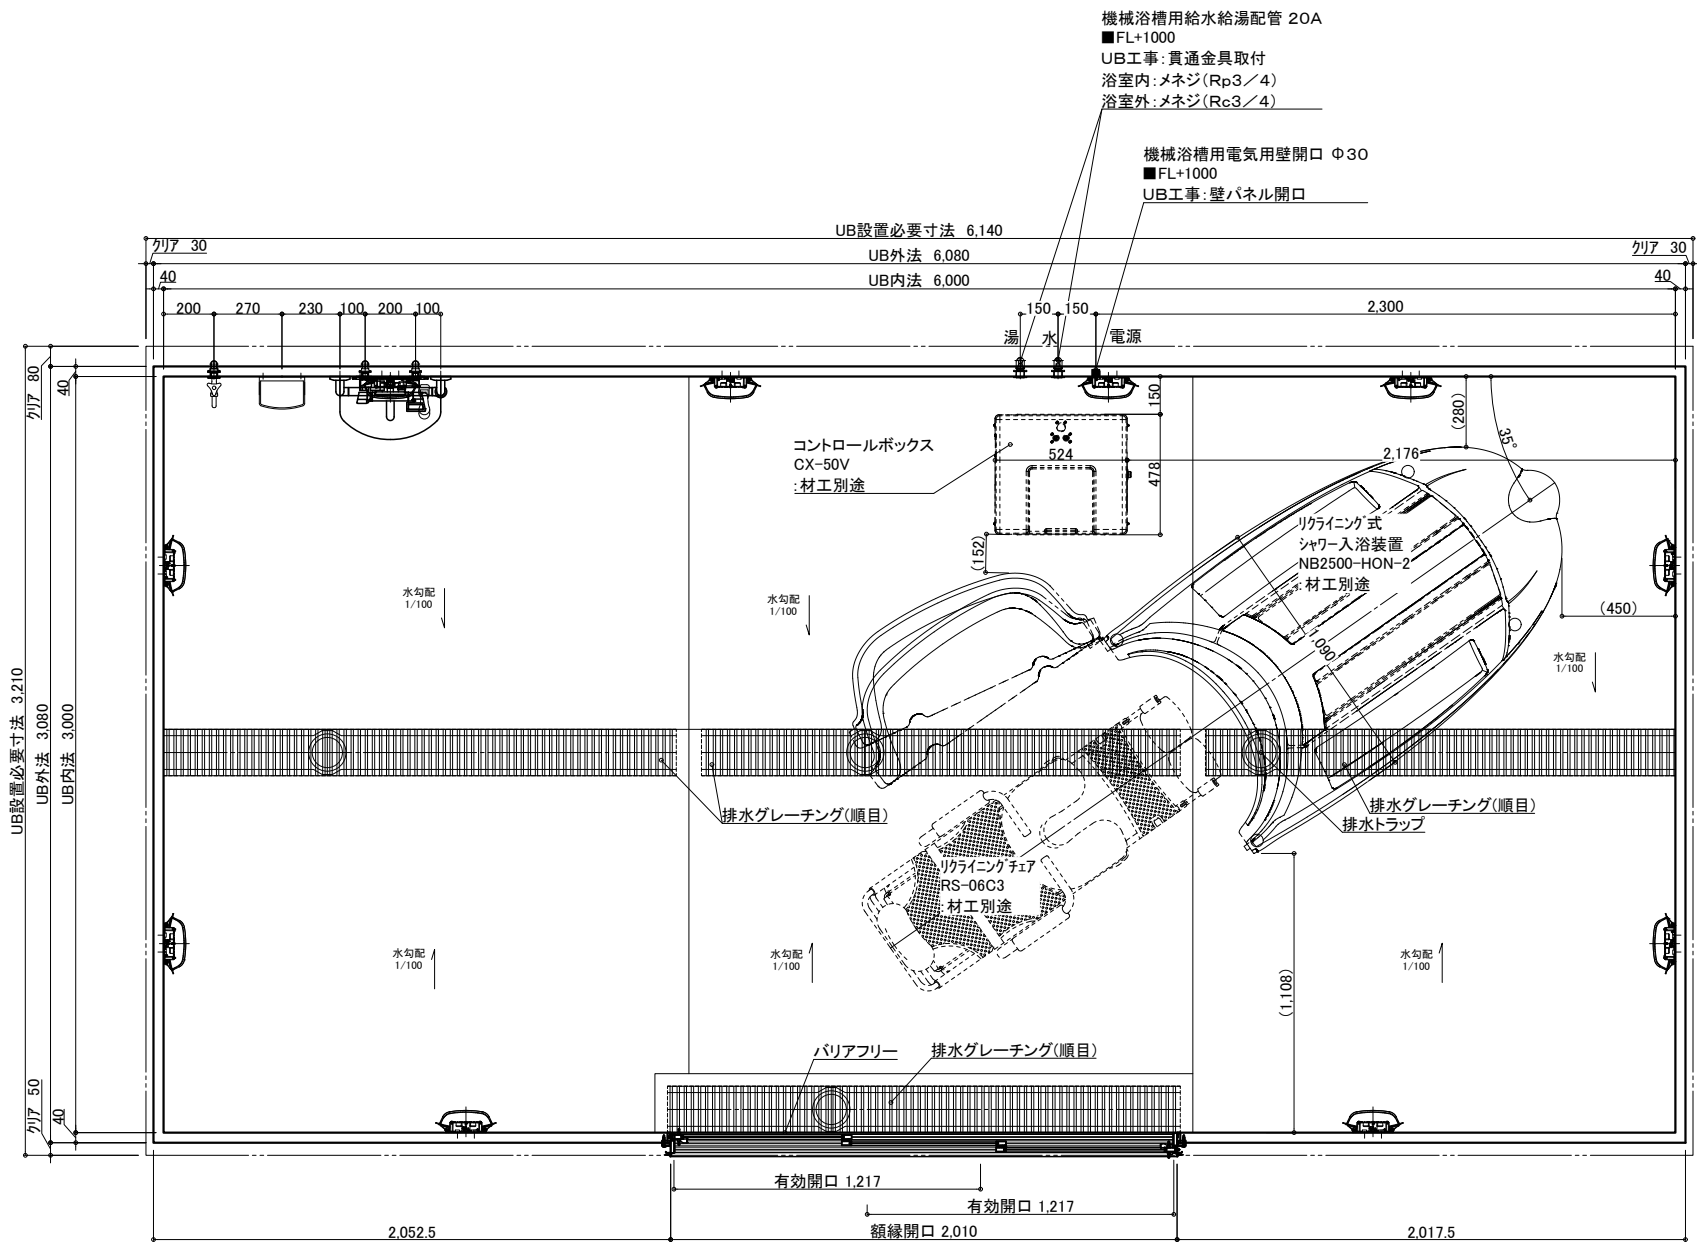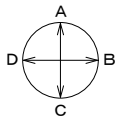

名 称	仕 様	カラー	数量	名 称	仕 様	カラー	数量
本	浴槽	機械浴槽(据置) (リクライン式シャワー入浴装置 NB2500-HON-2)	材工別途	本	手すり	U型 400*800	1
	壁	スタンダードパネル	エンボスアイボリー／エンボスピンク		スライドフック	樹脂製	1
	床	FRP	ミディアムグレー／ライトブラウン		ナースコール加工	UB工事: 壁パネル開口まで	*オプション
	天井	フラット天井	オフホワイト		窓枠	フリー窓枠	*オプション
	ドア	3枚引き戸(両開き)有効開口: 1,217mm	シルキーホワイト		洗い場水栓: サーマスイッチシャワー シャワーホース 2m		1
体	収納	化粧棚	—	給	水栓金具	断熱カバー	1
	照明	LED薄型照明	—	排	単水栓		1
	洗面置き台	樹脂製			給水・給湯管	13A Rp1/2メネジ止め	3
	鏡	防湿ミラー300*700*15			排水管	20A Rc3/4メネジ止め	2
				換気扇	塩ビ管 VP50		
					UB工事: 天井パネル開口まで		*オプション

物件名: _____

介 護 シ ス テ ム バ ス

ゆとりけあ

3000X

ダイワ化成株式会社

ご手配時の注意事項

◎仕様をご確認の上、受領印と日付の記入をお願いします。
◎ご発注後の仕様変更につきましては、追加費用の発生となります。
◎上記に伴い、納期も変更になりますのでご注意ください。

受領印

縮尺 1/30 (A3)


日付 2024.02.22

製品図

図名 SYK-3060N-ML

図番 U900 K601(N21)ML(1)



U22_ A__-1 (1)

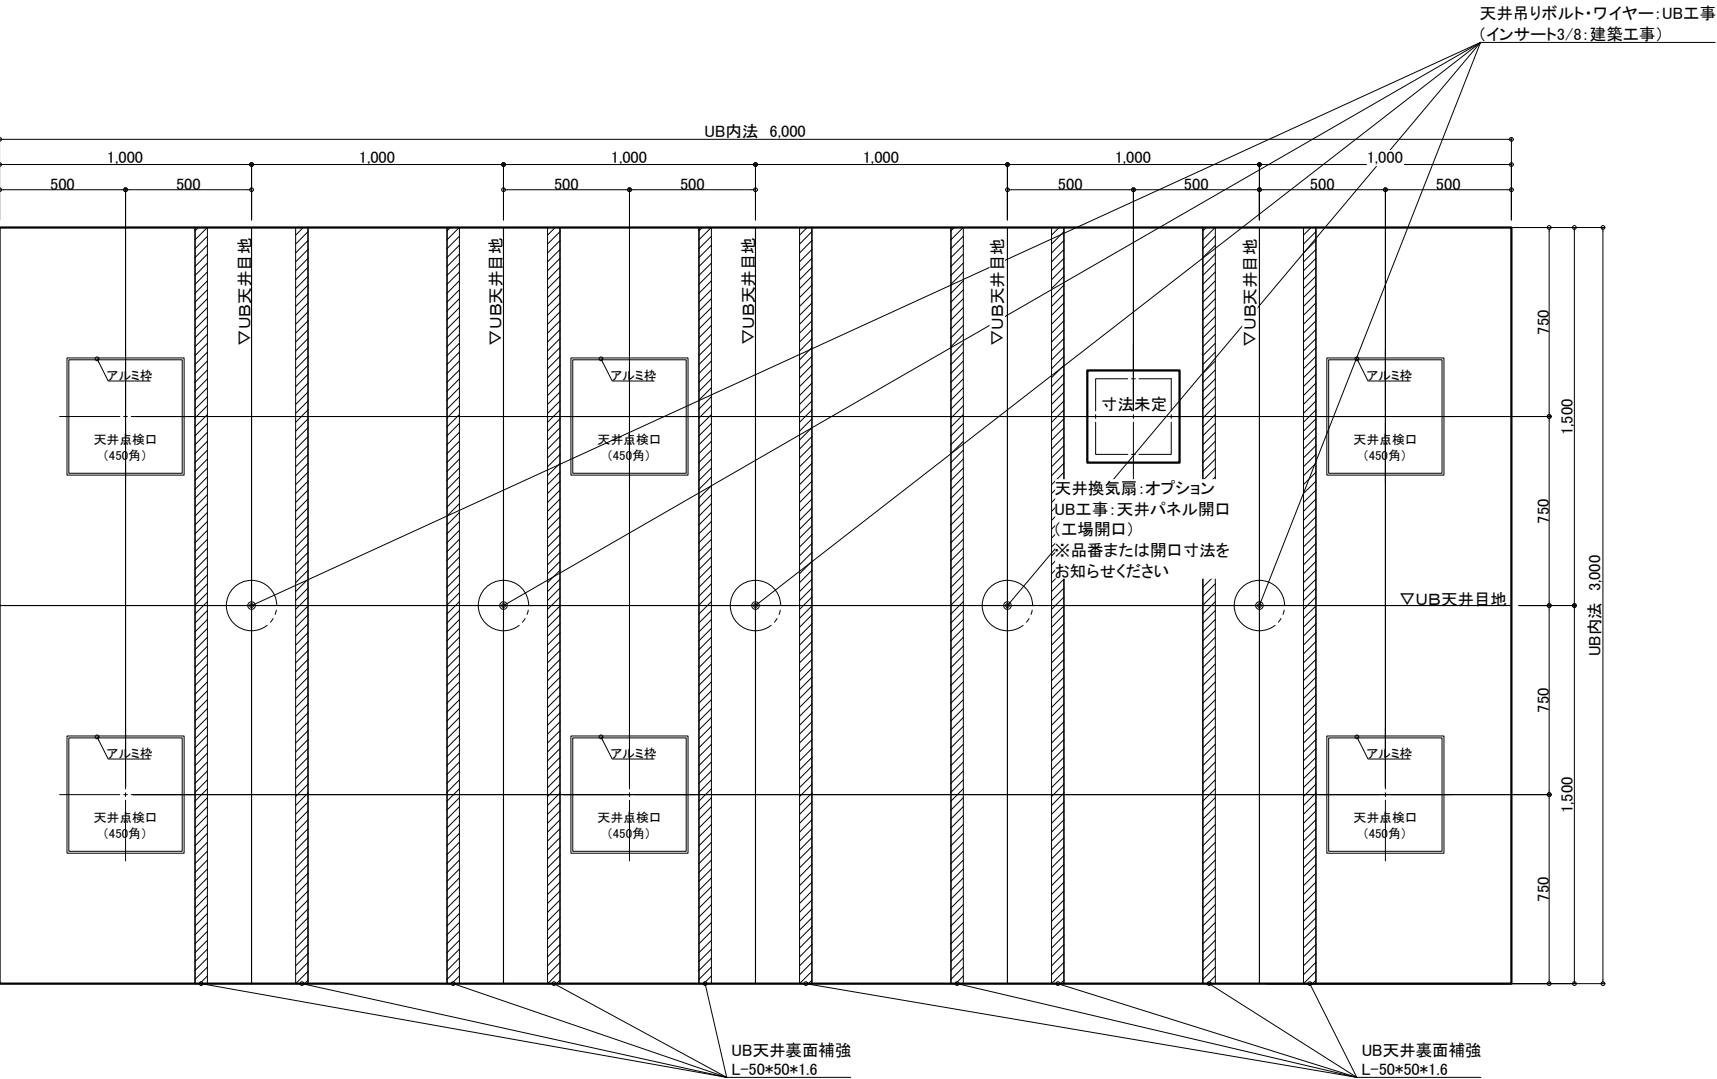

天井伏図

物件名: _____

<div>介護システムバス</div> <div>ゆとりけあ</div> <div>3000X</div> <div>ダイワ化成株式会社</div>	ご手配時の注意事項 ◎仕様をご確認の上、受領印と日付の記入をお願いします。 ◎ご発注後の仕様変更につきましては、追加費用の発生となります。 ◎上記に伴い、納期も変更になりますのでご注意ください。	受領印 <div></div>	縮尺 1/30 (A3)	図名 製品図 SYK-3060N-ML U900 K601(N21)ML(2) 図番 U22_ A__-1 (2)
			日付 2024.02.22	
			<div>中封</div>	

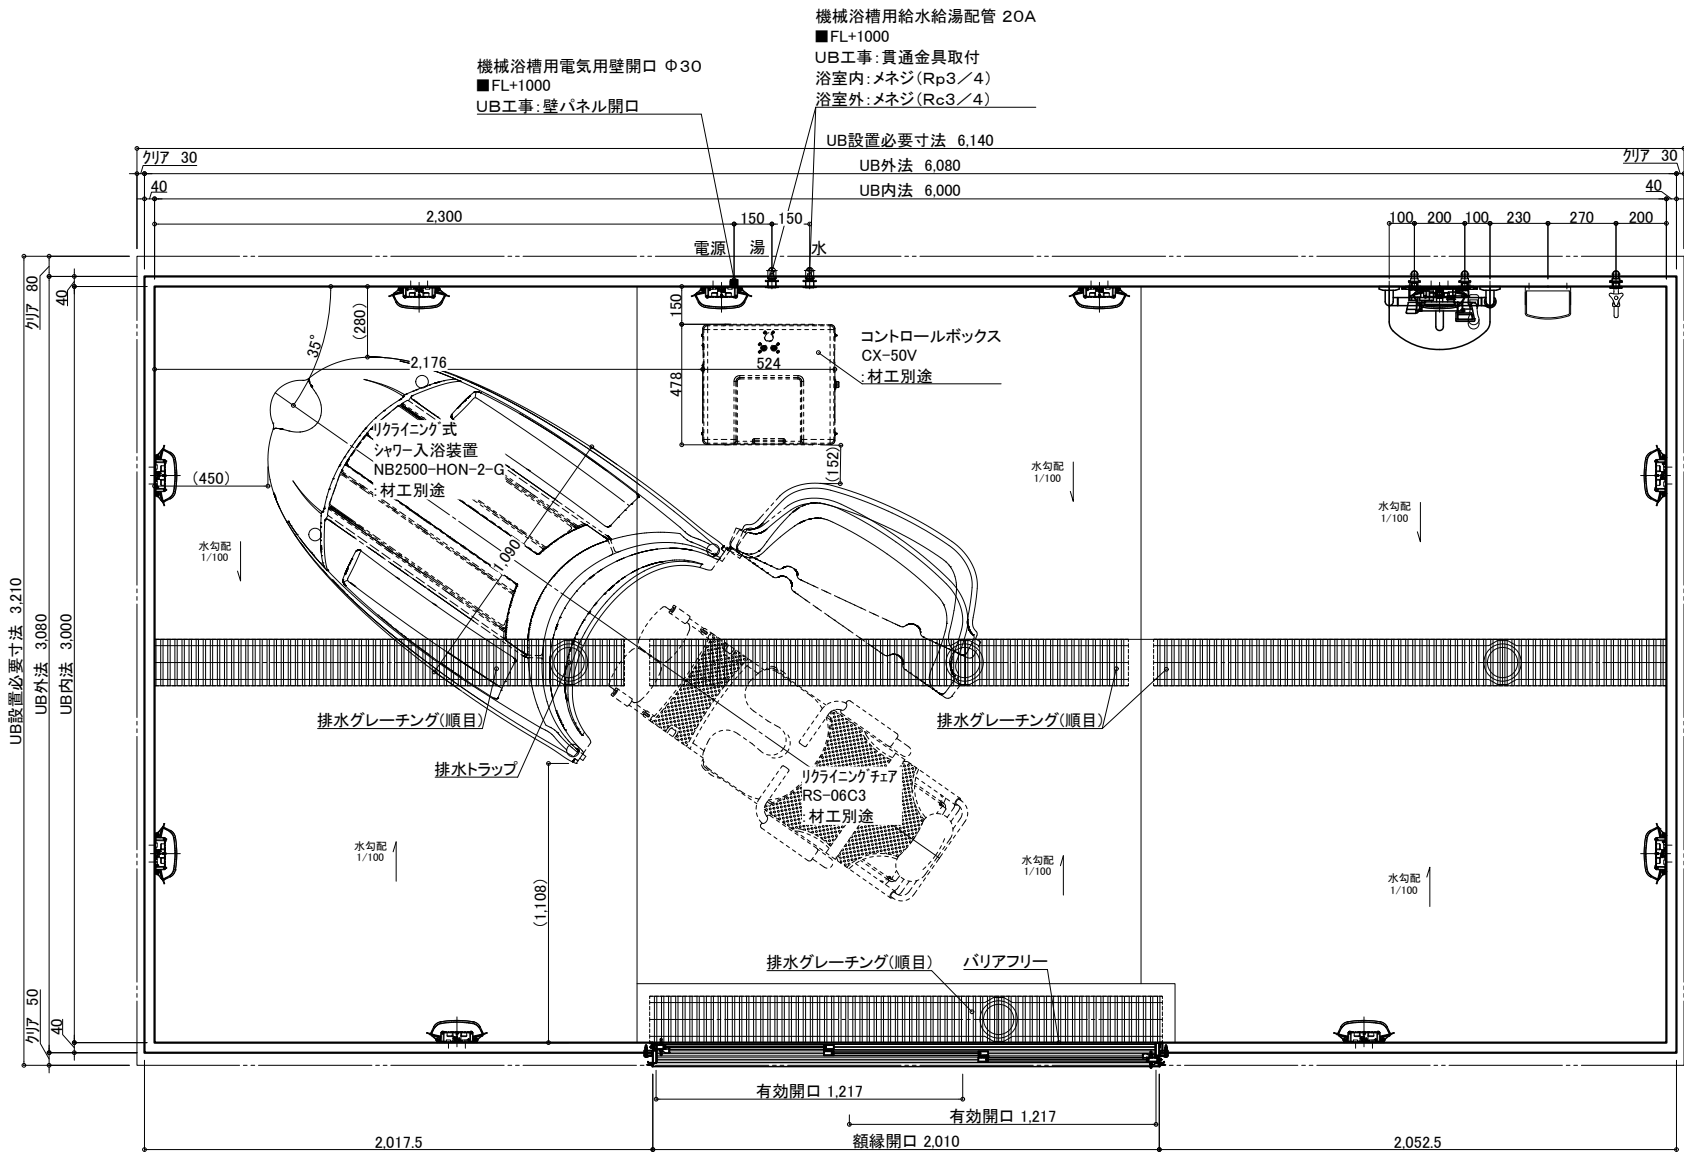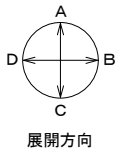

名称	仕様	カラー	数量	名称	仕様	カラー	数量
本体	浴槽	機械浴槽(据置) (リクライニング式シャワー入浴装置 NB2500-HON-2-G)		手すり	U型 400*800	ホワイト	1
	壁	スタンダードパネル	エンボスアイボリー/エンボスピンク	スライドフック	樹脂製	ホワイト	1
	床	FRP	ミディアムグレー/ライトブラウン	ナースコール加工	UB工事:壁パネル開口まで		*オプション
	天井	フラット天井	オフホワイト	窓枠	フリー窓枠	ホワイト	*オプション
	ドア	3枚引き戸(両開き)有効開口:1,217mm	シルキーホワイト	洗い場水栓:サーモスイッチシャワーシャワーホース 2m			1
付属品	収納	化粧棚	—	2	給水栓金具	洗い場水栓:サーモスイッチシャワーシャワーホース 2m	1
	照明	LED薄型照明	—	2	断熱カバー	単水栓	1
	洗面置き台	樹脂製	10	3	給水・給湯管	13A Rp1/2メネジ止め	3
	鏡	防湿ミラー300*700*15	1	2	排水管	20A Rc3/4メネジ止め	2
					換気扇	塩ビ管 VP50	
						UB工事:天井パネル開口まで	*オプション

物件名: _____




ご手配時の注意事項
◎仕様をご確認の上、受領印と日付の記入をお願いします。
◎ご発注後の仕様変更につきましては、追加費用の発生となります。
◎上記に伴い、納期も変更になりますのでご注意ください。

受領印

縮尺 1/30 (A3)
日付 2024.02.22



製品図
図名 SYK-3060N-MR
図番 U900 K601(N21)MR(1)
U22_A__-1 (1)

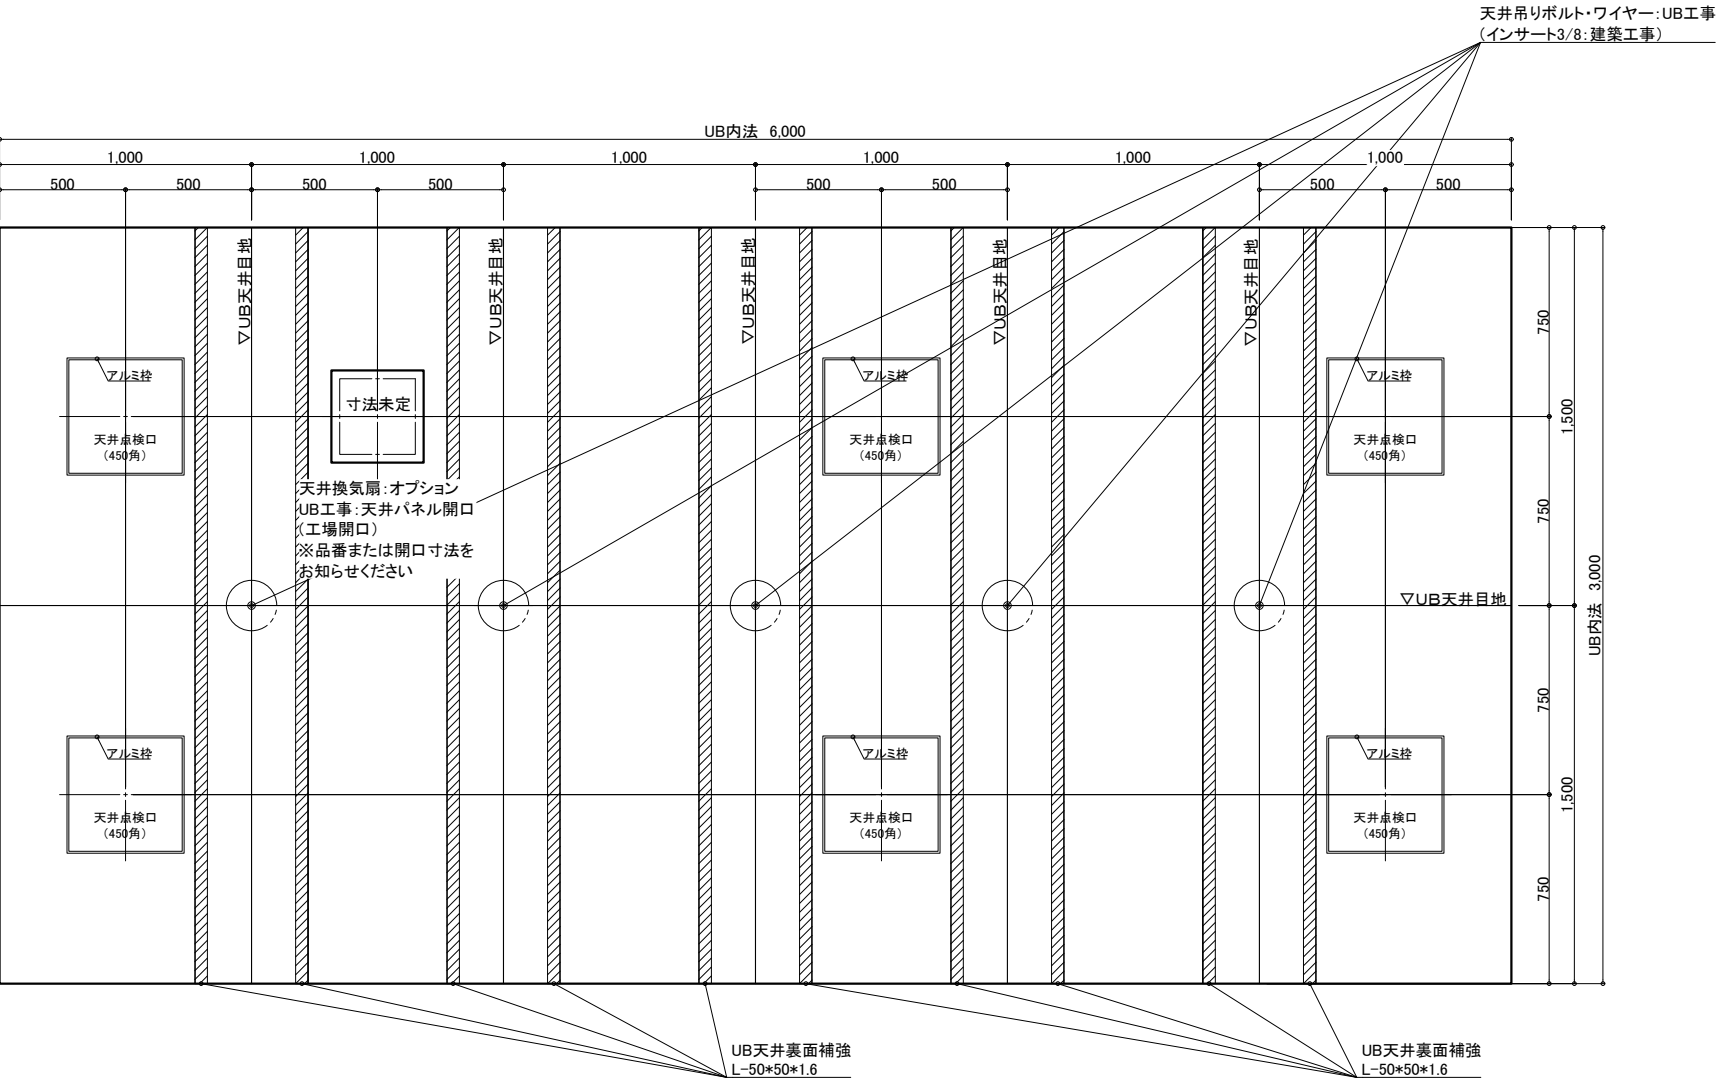

天井伏図

物件名: _____

<div>介 入 シ ス テ ム バ ス</div> <div>ゆとりけあ</div> <div>3000X</div> <div>ダイワ化成株式会社</div>	ご手配時の注意事項 ◎仕様をご確認の上、受領印と日付の記入をお願いします。 ◎ご発注後の仕様変更につきましては、追加費用の発生となります。 ◎上記に伴い、納期も変更になりますのでご注意ください。	受領印 <div></div>	縮尺 1/30 (A3)	図名 製品図 SYK-3060N-MR U900 K601(N21)MR (2) 図番 U22_ A__-1 (2)
			日付 2024.02.22	
			<div>中</div>	

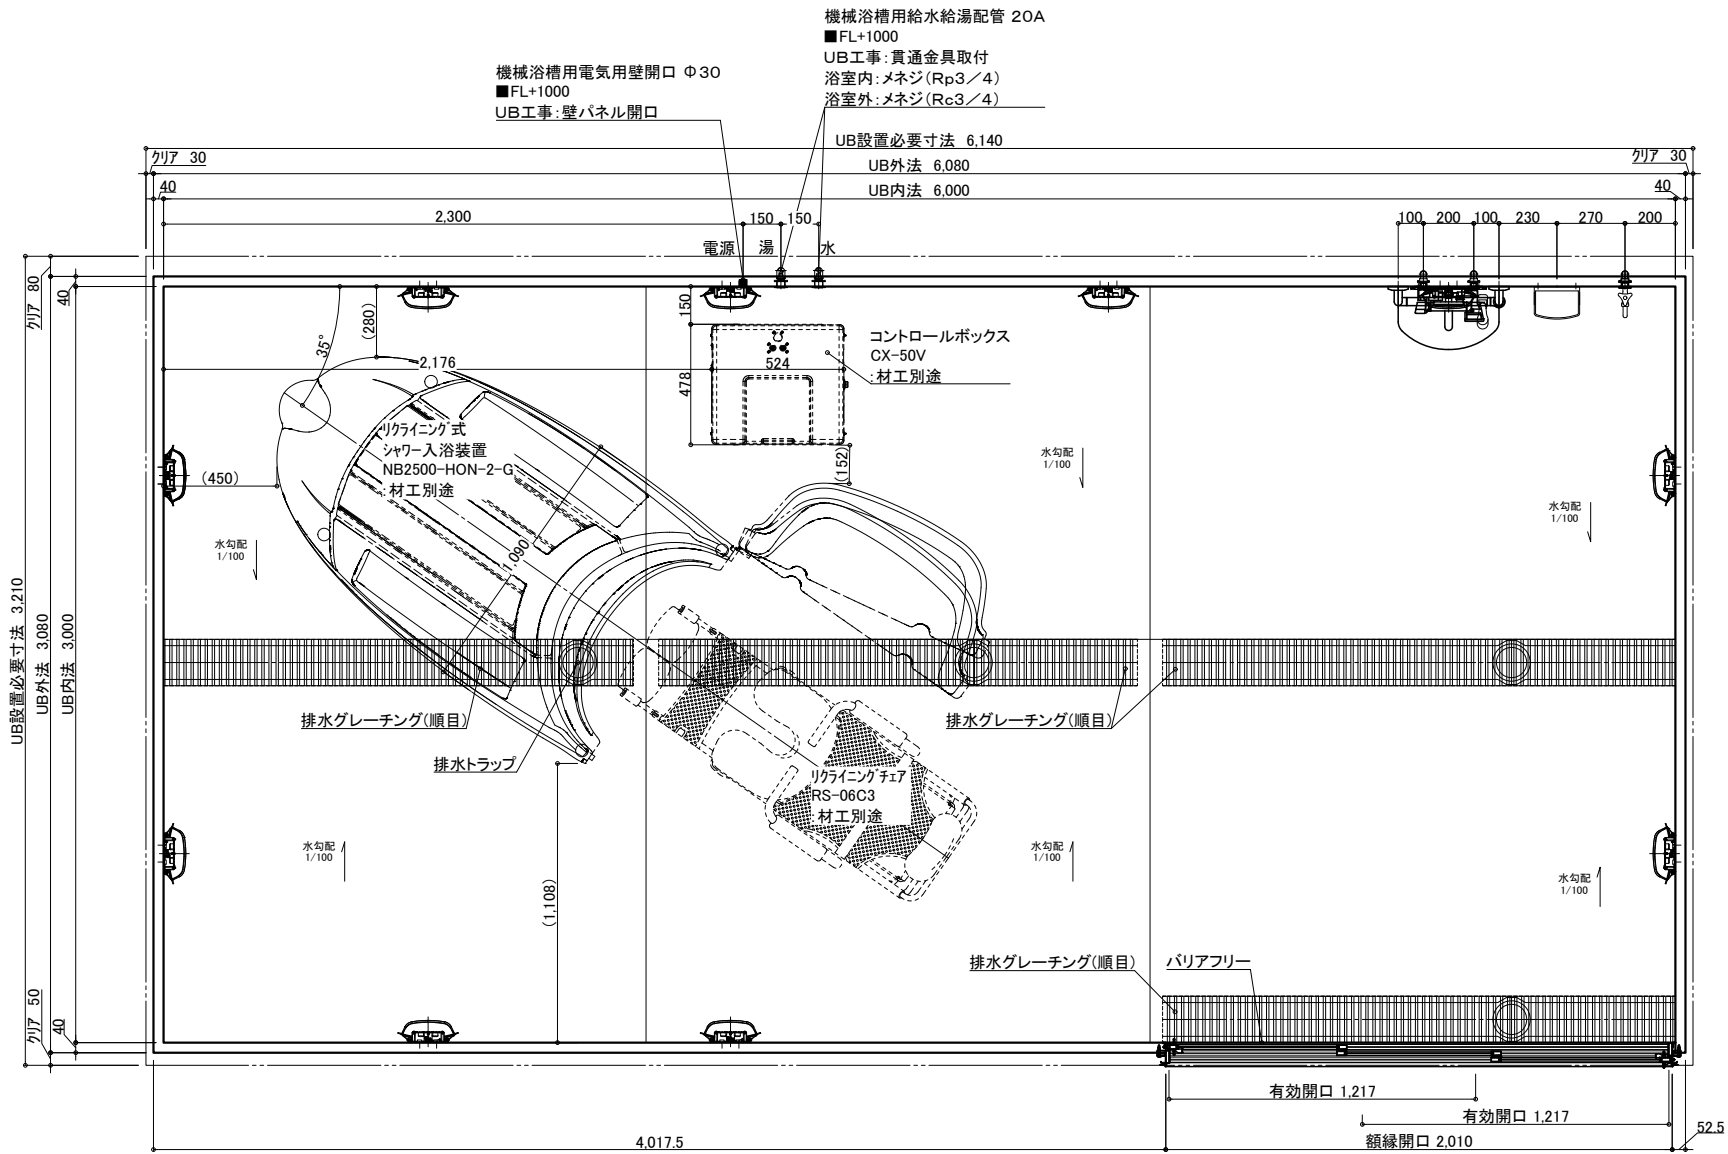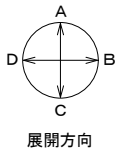

名 称	仕 様	カラー	数量	名 称	仕 様	カラー	数量
本	浴槽	機械浴槽(据置) (リクライニング式シャワー入浴装置 NB2500-HON-2-G)	材工別途	体	手すり	U型 400*800	ホワイト 1
	壁	スタンダードパネル	エンボスアイボリー／エンボスピンク		スライドフック	樹脂製	ホワイト 1
	床	FRP	ミディアムグレー／ライトブラウン		ナーズコール加工	UB工事:壁パネル開口まで	*オプション
	天井	フラット天井	オフホワイト		窓枠	フリー窓枠	ホワイト *オプション
	ドア	3枚引き戸(両開き)有効開口:1,217mm	シルキーホワイト	給	洗い場水栓:サーモスイッチシャワーシャワーホース 2m		1
体	収納	化粧棚	—	2	水栓金具	断熱カバー	1
	照明	LED薄型照明	—	2	排水栓	単水栓	1
	洗面置き台	樹脂製	10	給	給水・給湯管	13A Rp1/2メネジ止め	3
	鏡	防湿ミラー300*700*15	1	水	20A Rc3/4メネジ止め	20A Rc3/4メネジ止め	2
				排水	排水管	塩ビ管 VP50	
				換気扇	UB工事:天井パネル開口まで		*オプション

物件名:


介 護 シ ス テ ム バ ス
ゆとりけあ
3000X
ダイワ化成株式会社

ご手配時の注意事項
◎仕様をご確認の上、受領印と日付の記入をお願いします。
◎ご発注後の仕様変更につきましては、追加費用の発生となります。
◎上記に伴い、納期も変更になりますのでご注意ください。

受領印

縮尺 1/30 (A3)
日付 2024.02.22

製品図
図名 SYK-3060N-R
図番 U900 K601(N21)R(1)
U22_A__-1 (1)

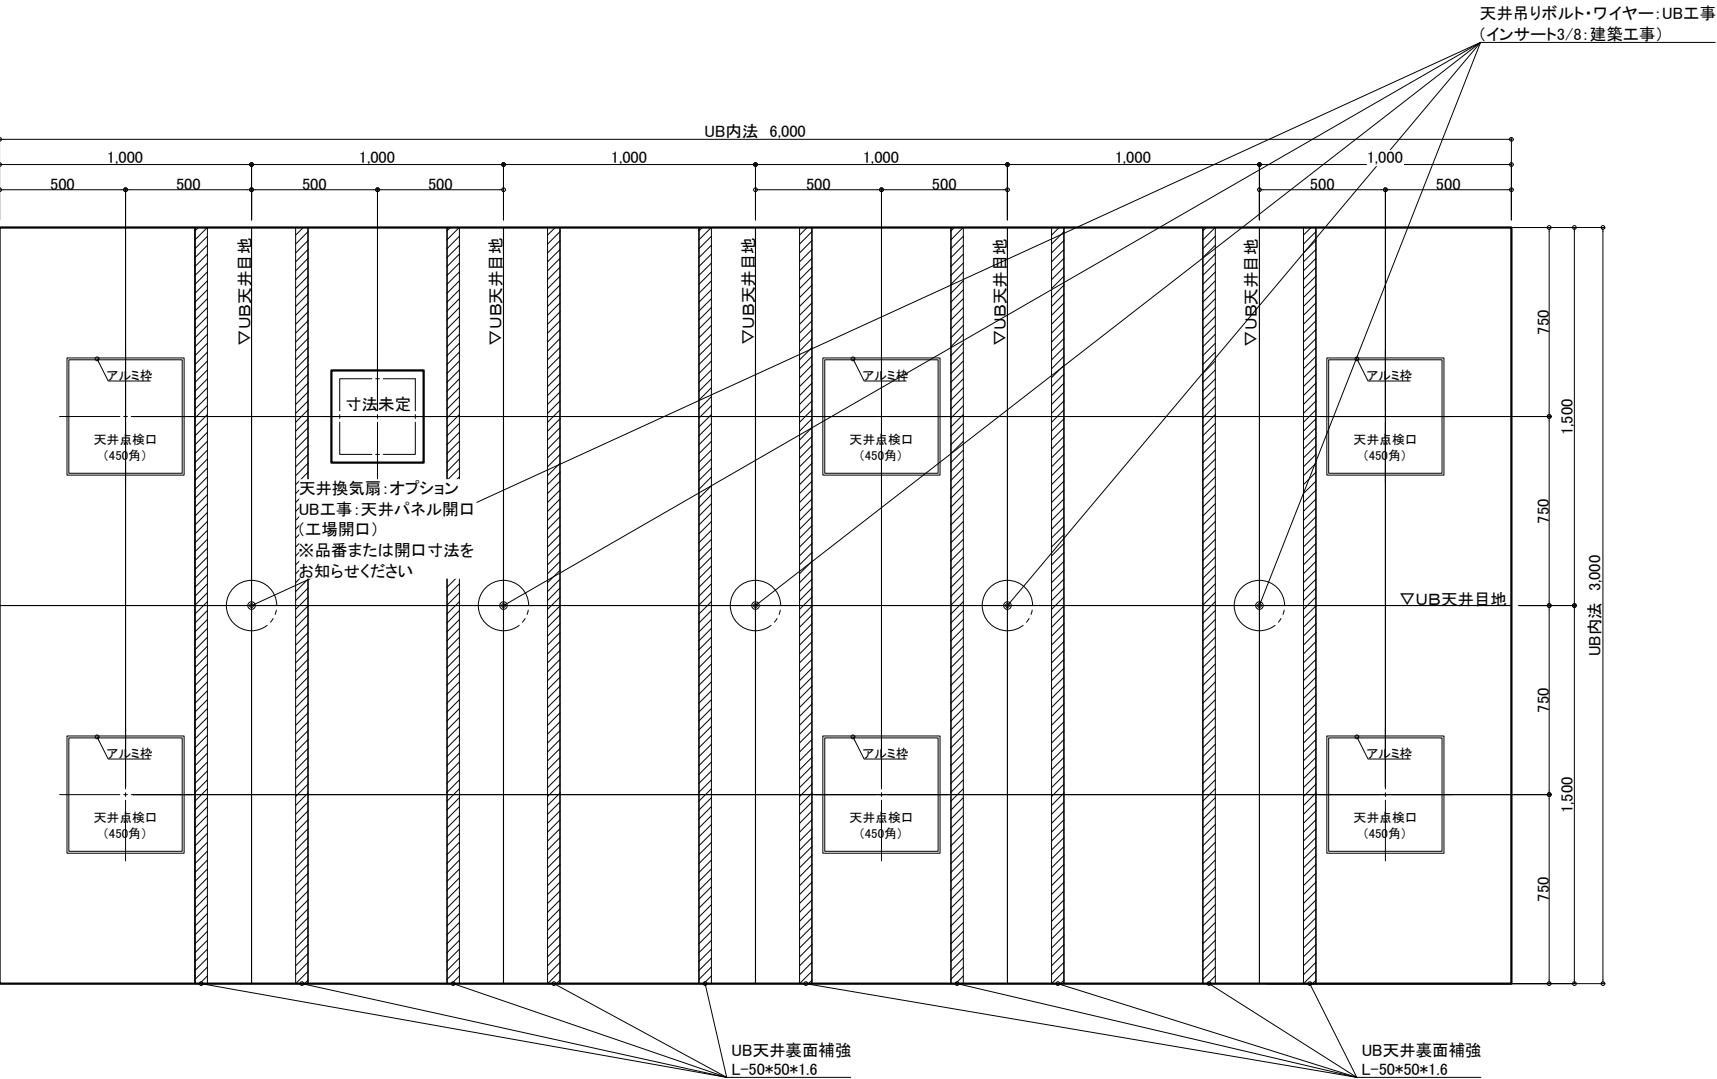

天井伏図

物件名: _____

<div>介護システムバス</div> <div>ゆとりけあ</div> <div>3000X</div> <div>ダイワ化成株式会社</div>	<div>ご手配時の注意事項</div> <div>◎仕様をご確認の上、受領印と日付の記入をお願いします。</div> <div>◎ご発注後の仕様変更につきましては、追加費用の発生となります。</div> <div>◎上記に伴い、納期も変更になりますのでご注意ください。</div>	<div>受領印</div>	縮尺	1/30 (A3)	<div>製品図</div> <div>図名</div> <div>SYK-3060N-R</div> <div>U900 K601(N21)R(2)</div> <div>図番</div> <div>U22_A_-1 (2)</div>
			日付	2024.02.22	
			<div>中付</div>		