

機械浴槽用給水給湯配管 20A  
UB工事:貫通金具取付  
浴室内:メネジ(Rp3/4)  
浴室外:メネジ(Rc3/4)

機械浴槽用電気用壁開口 Φ30  
UB工事:壁パネル開口

名 称	仕 様	カラー	数量	名 称	仕 様	カラー	数量
本 体	浴槽	機械浴槽(エチュード SBS2300R(L)) (据置)	材工別途	手すり	U型 400*800	ホワイト	1
	壁	スタンダードパネル		スライドフック	樹脂製	ホワイト	1
	床	FRP		ナースコール加工	UB工事:壁パネル開口まで	*オプション	
	天井	フラット天井		窓枠	フリー窓枠	ホワイト	*オプション
	ドア	3枚引き戸(両開き)有効開口:1,217mm					
体	収納	化粧棚	2	水栓金具	洗い場水栓:サーモススイッチシャワー シャワーホース 2m		1
	照明	LED薄型照明	10	断熱カバー	単水栓		1
	洗面置き台	樹脂製	1	給水・給湯管	13A Rp1/2メネジ止め		3
	鏡	防湿ミラー300*700*15	1	排水管	20A Rc3/4メネジ止め		2
				換気扇	塩ビ管 VP50		
					UB工事:天井パネル開口まで		*オプション


物件名:

介護システムバス  
ゆとりけあ  
3000X  
ダイワ化成株式会社

ご手配時の注意事項  
◎仕様をご確認の上、受領印と日付の記入をお願いします。  
◎ご発注後の仕様変更につきましては、追加費用の発生となります。  
◎上記に伴い、納期も変更になりますのでご注意ください。

受領印



縮尺 1/30 (A3)  
日付 2023.06.27  
図名 製品図  
図番 SYK-3060N-L  
U900 K601(ET)L(1)  
U22\_A\_-1 (1)

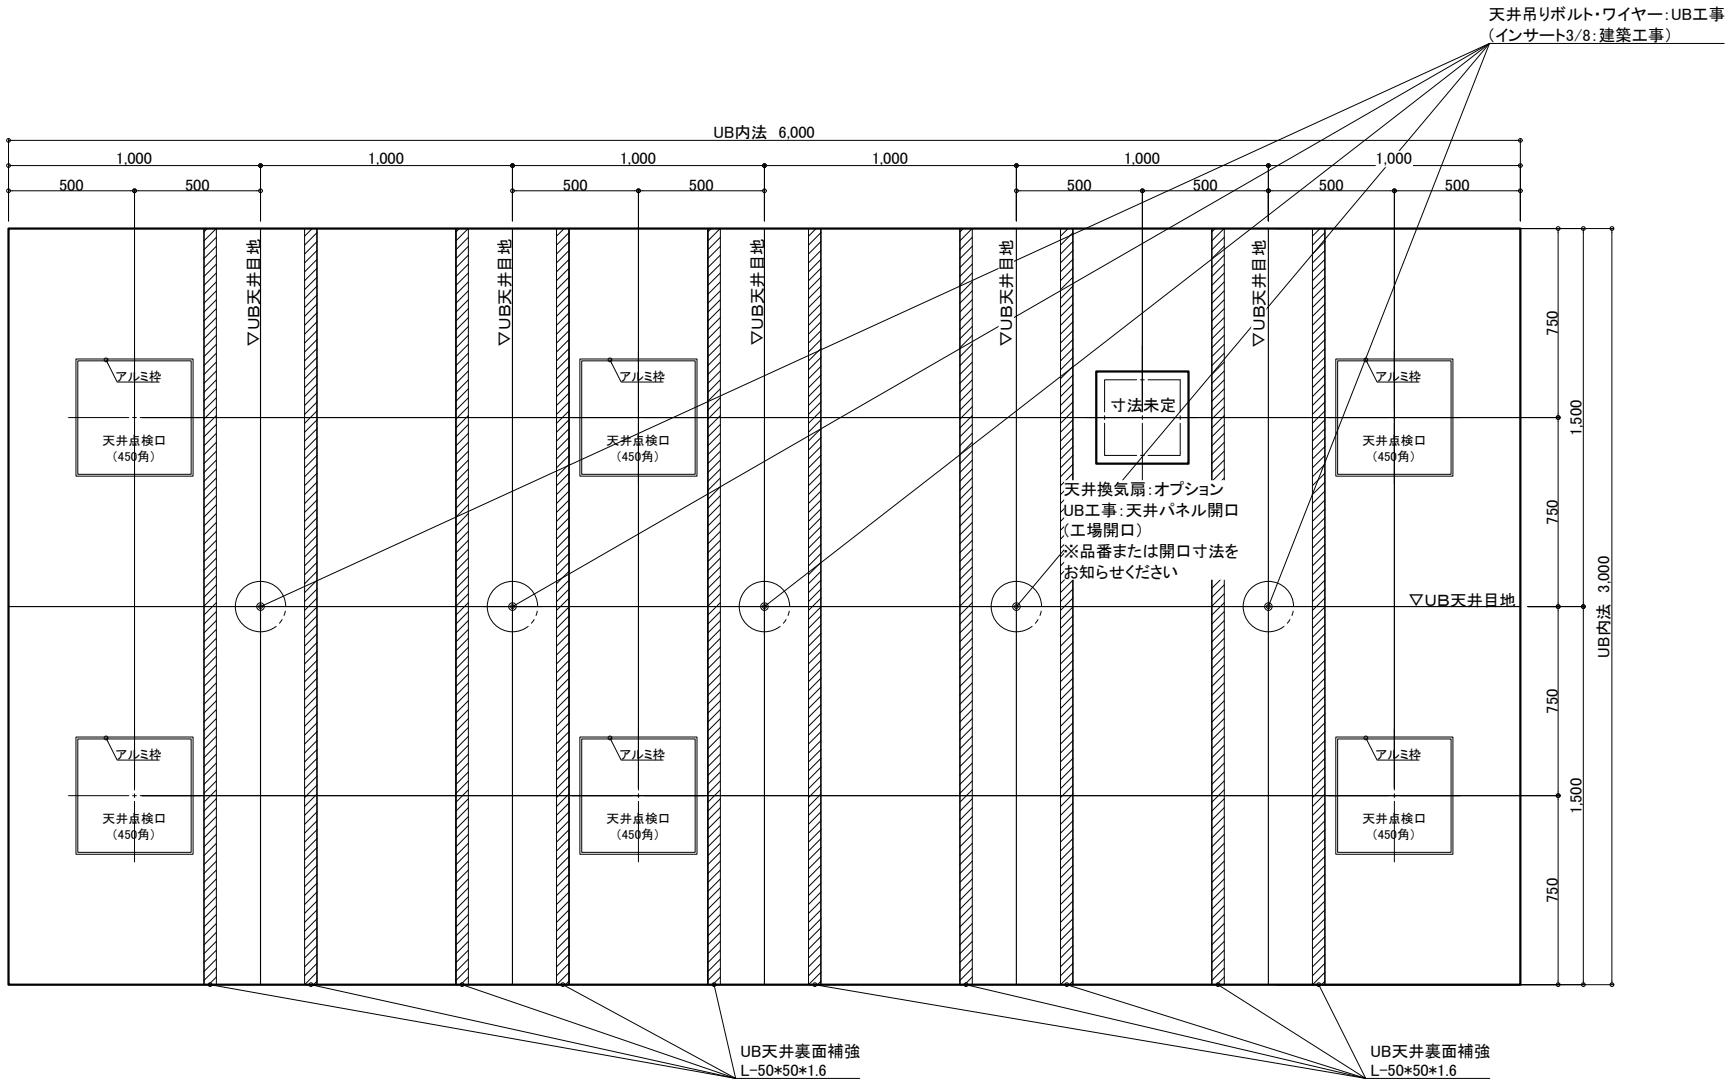

天井伏図

物件名: \_\_\_\_\_

<div>介システムバス</div> <div>ゆとりけあ</div> <div>3000X</div> <div>ダイワ化成株式会社</div>	ご手配時の注意事項		受領印	縮尺	1/30 (A3)	図名	製品図			
	◎仕様をご確認の上、受領印と日付の記入をお願いします。			日付	2023.06.27		SYK-3060N-L			
	◎ご発注後の仕様変更につきましては、追加費用の発生となります。			<div>中村</div>			U900 K601(ET)L (2)			
	◎上記に伴い、納期も変更になりますのでご注意ください。						U22_A_-1 (2)			

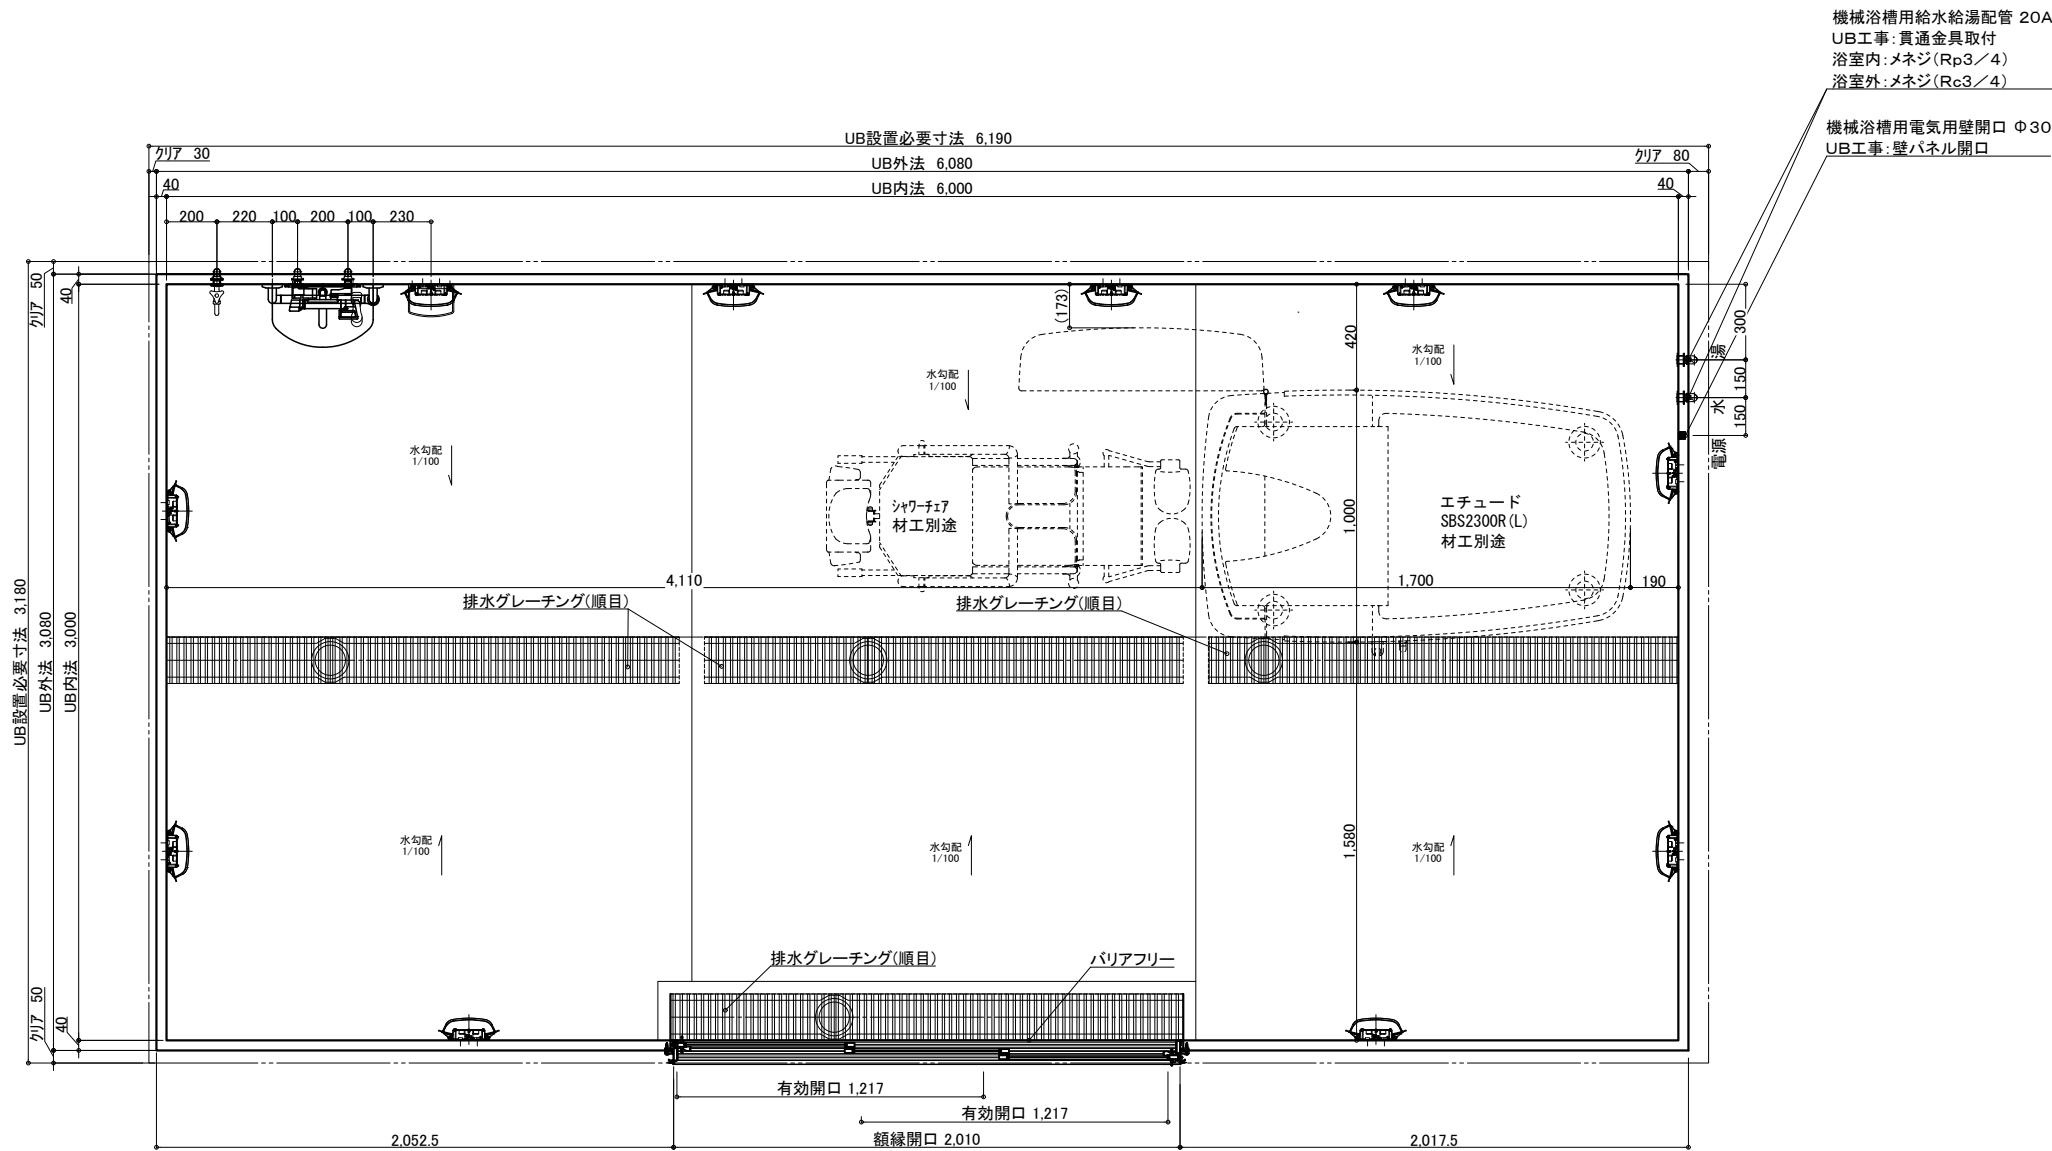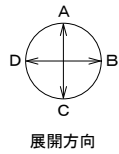

名 称	仕 様	カラー	数量	名 称	仕 様	カラー	数量
本	浴槽	機械浴槽(エチュード SBS2300R(L)) (据置)	材工別途	本	手すり	U型 400*800	ホワイト 1
	壁	スタンダードパネル			スライドフック	樹脂製	ホワイト 1
	床	FRP			ナースコール加工	UB工事:壁パネル開口まで	*オプション
	天井	フラット天井		給	窓枠	フリー窓枠	ホワイト *オプション
	ドア	3枚引き戸 (両開き)有効開口:1,217mm	シルキーホワイト		水栓金具	洗い場水栓:サーモスイッチシャワー シャワーホース 2m	1
体	収納	化粧棚	2	排	断熱カバー	単水栓	1
	照明	LED薄型照明	10		給水・給湯管	13A Rp1/2メネジ止め	3
	洗面置き台	樹脂製	1		排水管	20A Rc3/4メネジ止め	2
	鏡	防湿ミラー300*700*t5	1	換気扇	UB工事:天井パネル開口まで	塩ビ管 VP50	*オプション

物件名:

介護システムバス  
ゆとりけあ  
3000X  
ダイワ化成株式会社

ご手配時の注意事項


◎仕様をご確認の上、受領印と日付の記入をお願いします。  
◎ご発注後の仕様変更につきましては、追加費用の発生となります。  
◎上記に伴い、納期も変更になりますのでご注意ください。

受領印

縮尺 1/30 (A3)  
日付 2023.06.27

製品図



図名 SYK-3060N-ML  
図番 U900 K601(ET)ML(1)  
U22\_A\_-1 (1)

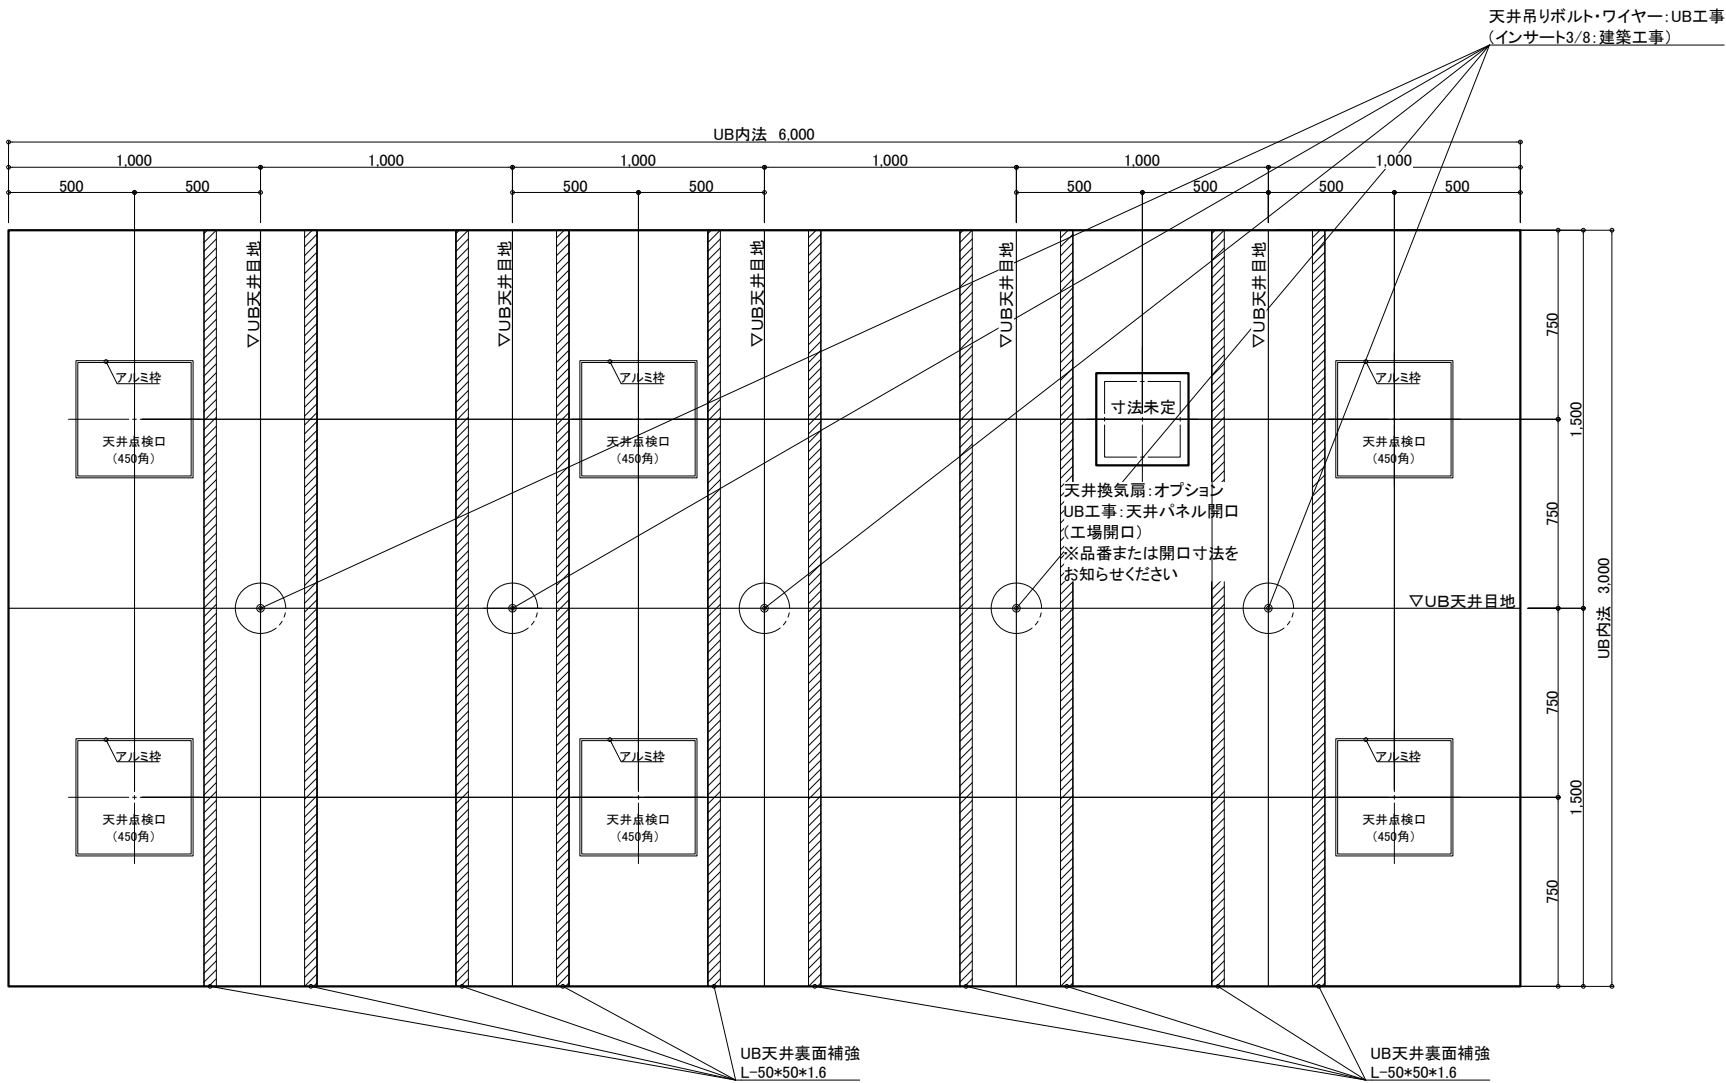

天井伏図

物件名：\_\_\_\_\_

<div>介 入 シ ス テ ム バ ス</div> <div>ゆとりけあ</div> <div>3000X</div> <div>ダイワ化成株式会社</div>	<div>ご手配時の注意事項</div> <div>◎仕様をご確認の上、受領印と日付の記入をお願いします。</div> <div>◎ご発注後の仕様変更につきましては、追加費用の発生となります。</div> <div>◎上記に伴い、納期も変更になりますのでご注意ください。</div>	<div>受領印</div>	縮尺	1/30 (A3)	<div>製品図</div> <div>図名</div> <div>SYK-3060N-ML</div> <div>図番</div> <div>U900 K601(ET)ML(2)</div> <div>U22_A__-1 (2)</div>
			日付	2023.06.27	
				<div>中村</div>	

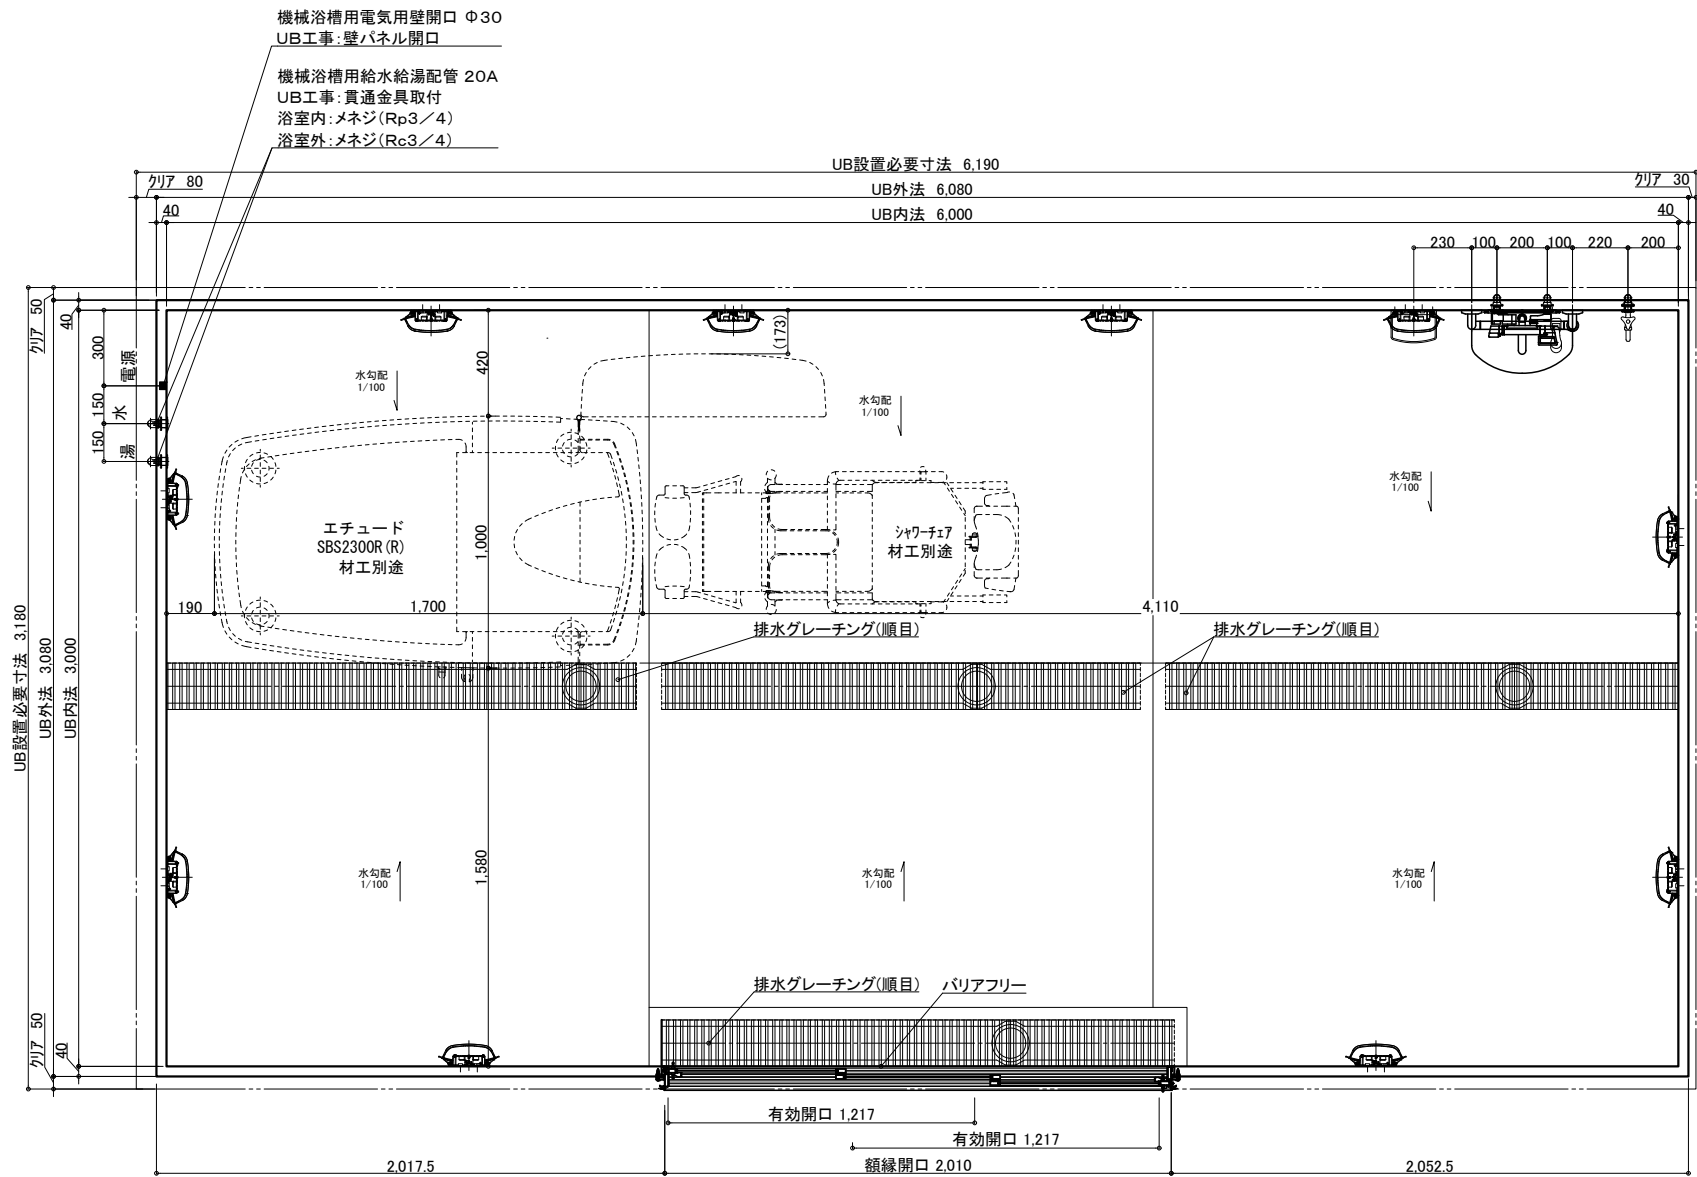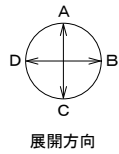

名 称	仕 様	カラー	数量	名 称	仕 様	カラー	数量
本	浴槽	機械浴槽(エチュード SBS2300R(R)) (据置)	材工別途	本	手すり	U型 400*800	ホワイト 1
	壁	スタンダードパネル			スライドフック	樹脂製	ホワイト 1
	床	FRP			ナースコール加工	UB工事:壁パネル開口まで	*オプション
	天井	フラット天井		給	窓枠	フリー窓枠	ホワイト *オプション
	ドア	3枚引き戸 (両開き)有効開口:1,217mm			水栓金具	洗い場水栓:サーモスイッチシャワー シャワーホース 2m	1
体	収納	化粧棚	2	排	水栓金具	断熱カバー	1
	照明	LED薄型照明	10		単水栓		1
	洗面置き台	樹脂製	1		給水・給湯管	13A Rp1/2メネジ止め	3
	鏡	防湿ミラー300*700*15	1	水	排水管	20A Rc3/4メネジ止め	2
				換気扇	UB工事:天井パネル開口まで		*オプション

物件名:

介護システムバス  
ゆとりけあ  
3000X  
ダイワ化成株式会社

ご手配時の注意事項

◎仕様をご確認の上、受領印と日付の記入をお願いします。  
◎ご発注後の仕様変更につきましては、追加費用の発生となります。  
◎上記に伴い、納期も変更になりますのでご注意ください。

受領印

縮尺 1/30 (A3)


日付 2023.06.27

製品図

図名 SYK-3060N-MR

図番 U900 K601(ET)MR(1)

U22\_A\_-1 (1)

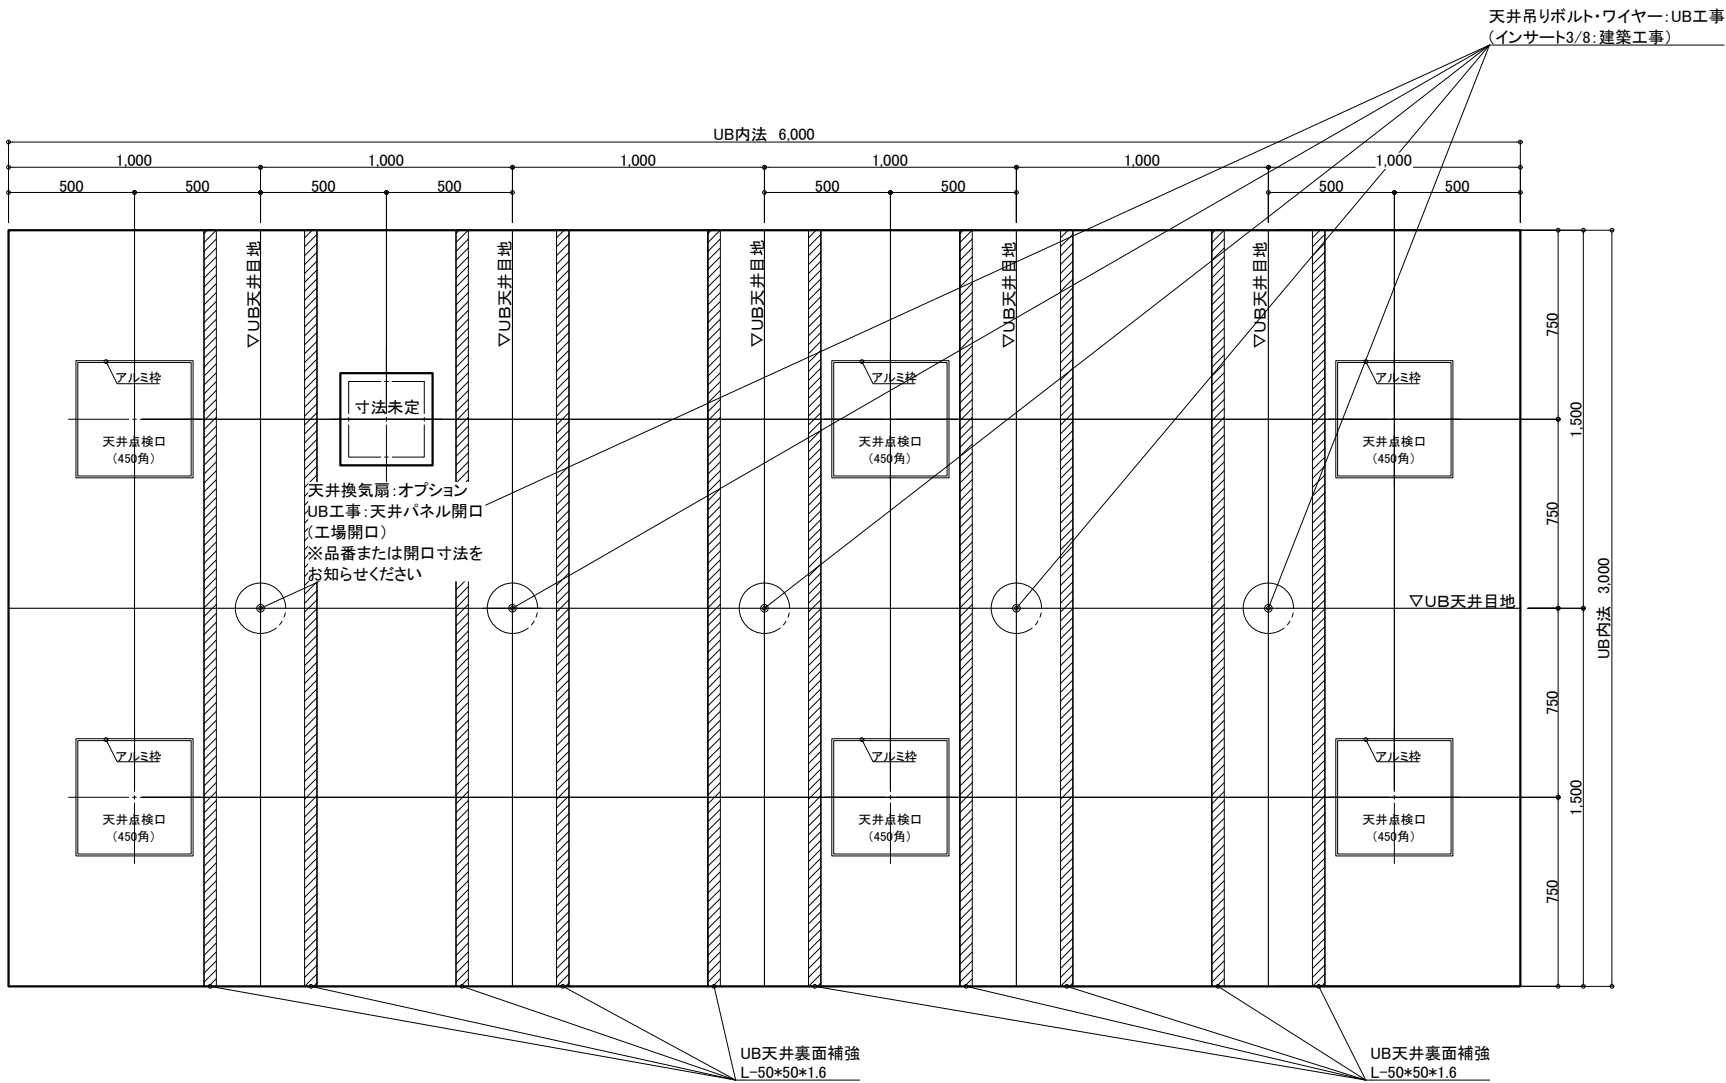

天井伏図

物件名: \_\_\_\_\_

<div>介護システムバス</div> <div>ゆとりけあ</div> <div>3000X</div> <div>ダイワ化成株式会社</div>	ご手配時の注意事項	受領印	縮尺 1/30 (A3)	図名 製品図
	◎仕様をご確認の上、受領印と日付の記入をお願いします。	<div>日付 2023.06.27</div> <div>中村</div>	図番 U900 K601(ET)MR(2)	
	◎ご発注後の仕様変更につきましては、追加費用の発生となります。		図番 U22_A__-1 (2)	
	◎上記に伴い、納期も変更になりますのでご注意ください。			




介護システムバス  
**ゆとりけあ**  
 3000X  
 タイワ化成株式会社

### 一 ご手配時の注意事項

一受領印・

日付 2023.06.27

製品図  
図名 SYK-3060N-R  
図番 U900 K601(ET)R(1)  
U22\_A\_-1 (1)


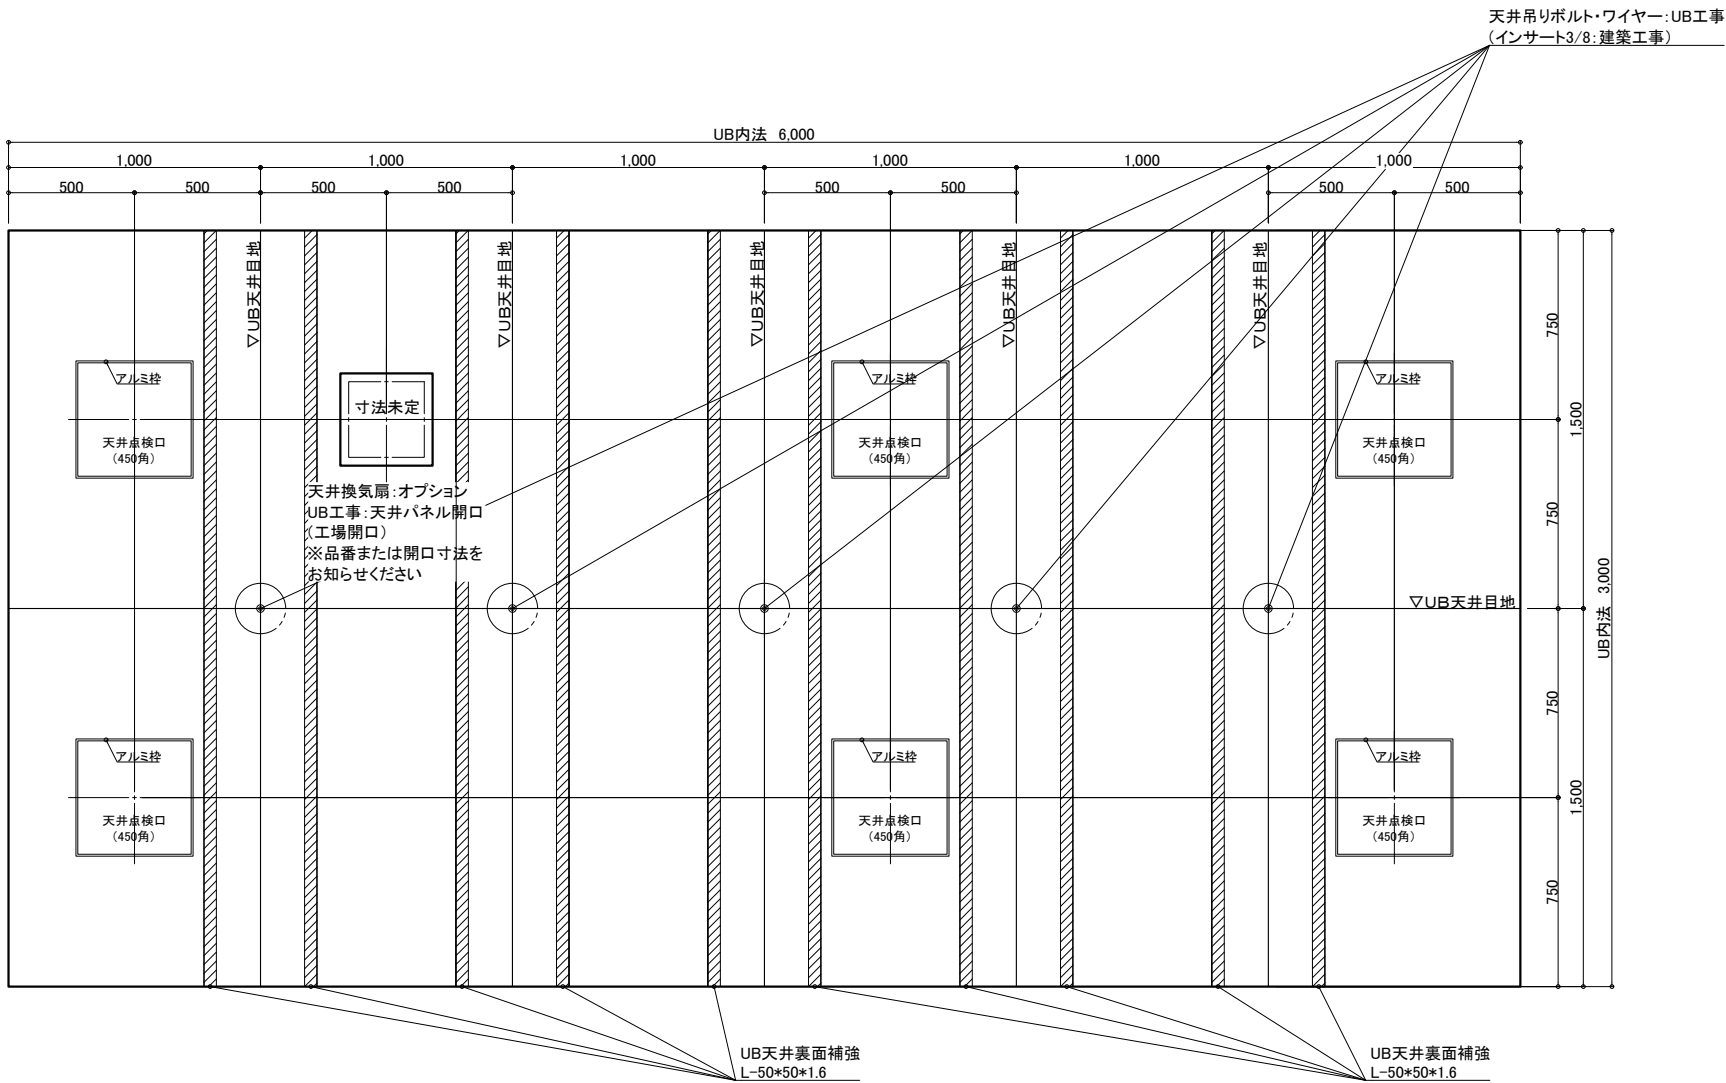


天井伏図

物件名: \_\_\_\_\_

<div>介入システムバス</div> <div>ゆとりけあ</div> <div>3000X</div> <div>ダイワ化成株式会社</div>	ご手配時の注意事項		受領印	縮尺	1/30 (A3)	図名	製品図	
	◎仕様をご確認の上、受領印と日付の記入をお願いします。			日付	2023.06.27		SYK-3060N-R	
	◎ご発注後の仕様変更につきましては、追加費用の発生となります。			U900 K601(ET)R (2)				
	◎上記に伴い、納期も変更になりますのでご注意ください。			U22_A_-1 (2)				



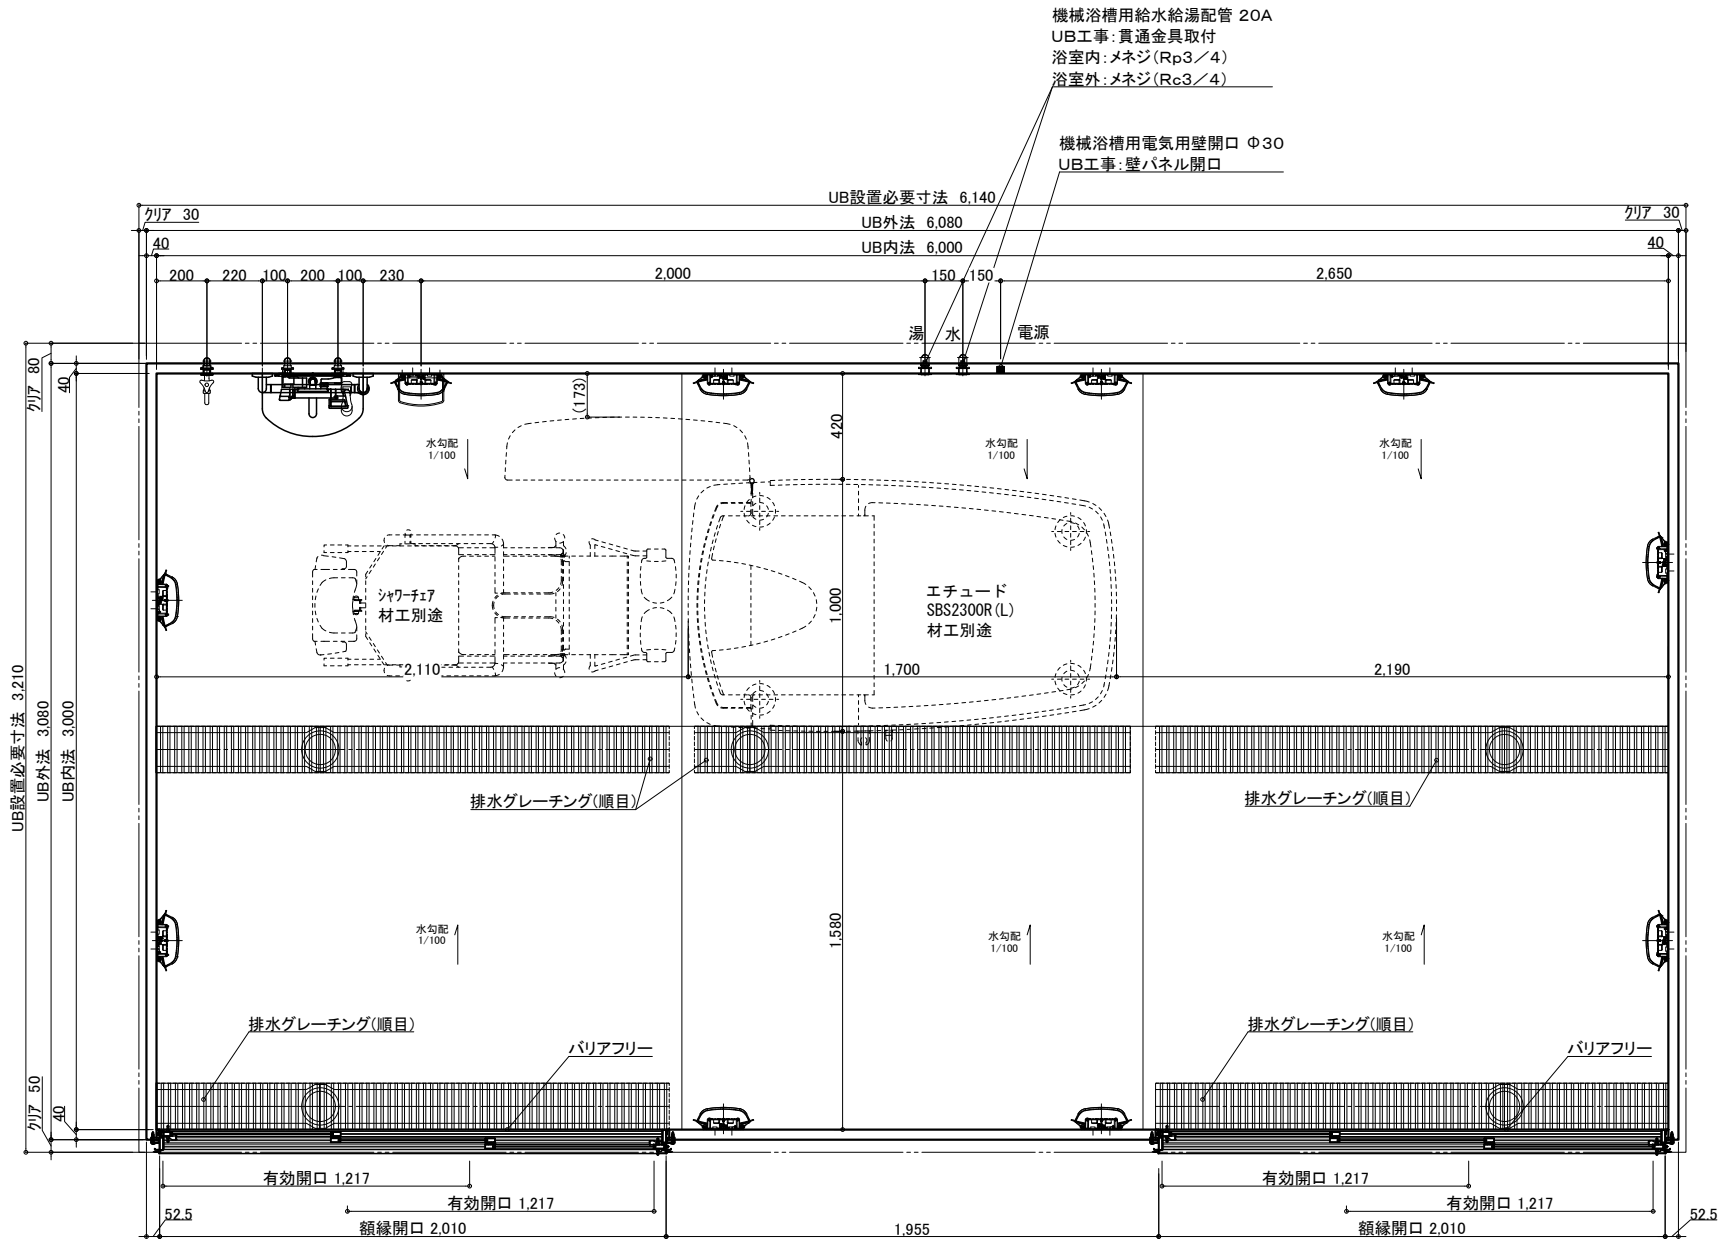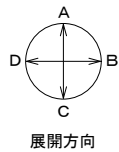

名 称	仕 様	カラー	数量	名 称	仕 様	カラー	数量
本	浴槽	機械浴槽(エチュード SBS2300R(L)) (据置)	材工別途	本	手すり	U型 400*800	ホワイト 1
	壁	スタンダードパネル			スライドフック	樹脂製	ホワイト 1
	床	FRP			ナースコール加工	UB工事:壁パネル開口まで	*オプション
	天井	フラット天井		給	窓枠	フリー窓枠	ホワイト *オプション
	ドア	3枚引き戸 (両開き)有効開口:1,217mm			水栓金具	洗い場水栓:サーモスイッチシャワー シャワーホース 2m	1
体	収納	化粧棚	2	排	断熱カバー	単水栓	1
	照明	LED薄型照明	10		給水・給湯管	13A Rp1/2メネジ止め	3
	洗面置き台	樹脂製	1	水	排水管	20A Rc3/4メネジ止め	2
	鏡	防湿ミラー300*700*15	1		換気扇	塩ビ管 VP50	
						UB工事:天井パネル開口まで	*オプション

物件名:

介 護 シ ス テ ム バ ス  
ゆとりけあ  
3000X  
ダイワ化成株式会社


ご手配時の注意事項

◎仕様をご確認の上、受領印と日付の記入をお願いします。  
◎ご発注後の仕様変更につきましては、追加費用の発生となります。  
◎上記に伴い、納期も変更になりますのでご注意ください。

受領印

縮尺 1/30 (A3)  
日付 2023.10.06

製品図  
図名 SYK-3060N-W  
図番 U900 K601(ET)W(1)  
U22\_A\_-1 (1)

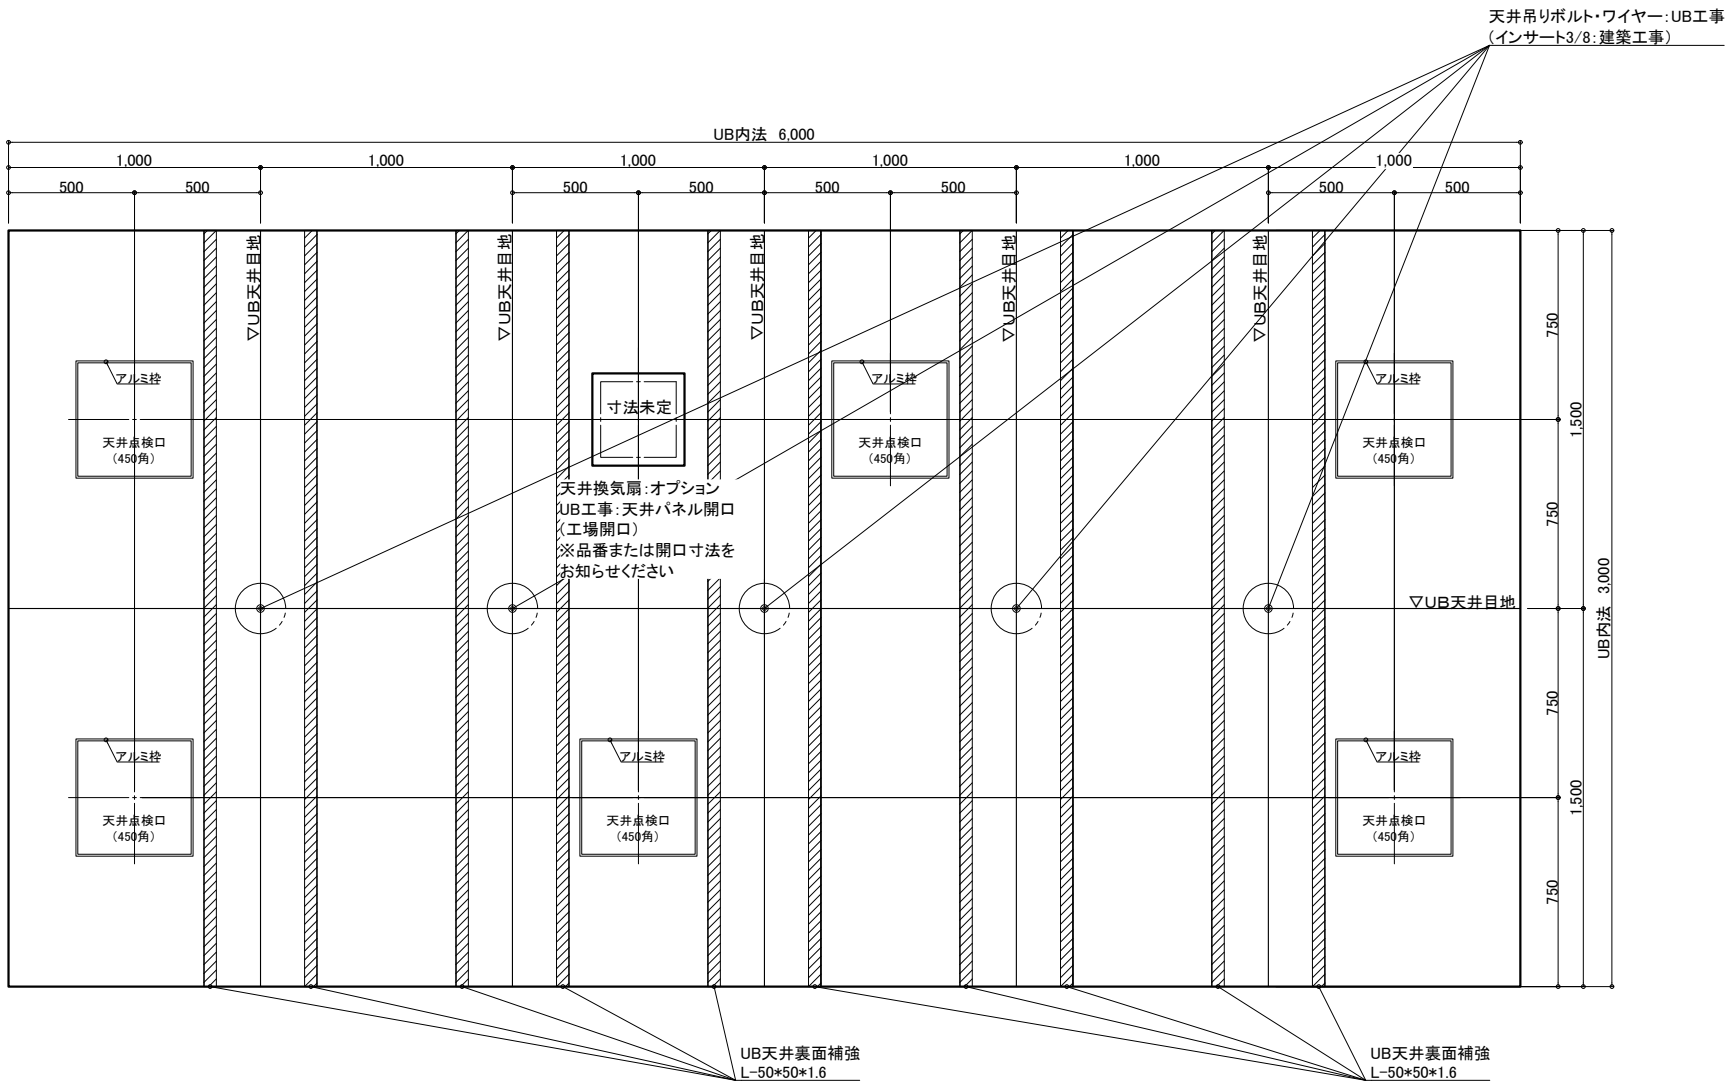

天井伏図

物件名：\_\_\_\_\_

<div>介入システムバス</div> <div>ゆとりけあ</div> <div>3000X</div> <div>ダイワ化成株式会社</div>	<div>ご手配時の注意事項</div> <div>◎仕様をご確認の上、受領印と日付の記入をお願いします。</div> <div>◎ご発注後の仕様変更につきましては、追加費用の発生となります。</div> <div>◎上記に伴い、納期も変更になりますのでご注意ください。</div>	<div>受領印</div>	縮尺	1/30 (A3)	<div>製品図</div>
			日付	2023.10.06	
			図名	SYK-3060N-W	<div>図番</div>
			U900 K601(ET)W(2)		
			U22_A_-1 (2)		