


・壁側に介助者が入れないので片側介助となります。
・メンテナンススペースが不足しているため、排水トラップ・浴槽周りの清掃が難しくなります。

名 称	仕 様	カラー	数量	名 称	仕 様	カラー	数量
本 体	浴槽	機械浴槽(サンカメラリア CAM-100L/LW) (据置)		手すり	U型 400*800	ホワイト	1
	壁	スタンダードパネル		スライドフック	樹脂製	ホワイト	1
	床	FRP		ナースコール加工	UB工事: 壁パネル開口まで		*オプション
	天井	フラット天井		窓枠	フリー窓枠	ホワイト	*オプション
	ドア	3枚引き戸(両開き)有効開口: 1,217mm					
付 属	収納	化粧棚	1	水栓金具	洗い場水栓: サーマスイッチシャワー シャワーホース 2m		1
	照明	LED薄型照明	2		断熱カバー		1
	洗面置き台	樹脂製	10	単水栓			1
	鏡	防湿ミラー300*700*15	1	給水・給湯管	13A Rp1/2メネジ止め		3
					20A Rc3/4メネジ止め		2
				排水管	塩ビ管 VP50		
				換気扇	UB工事: 天井パネル開口まで		*オプション

物件名: _____

<div>介護システムバス ゆとりけあ 3000X ダイワ化成株式会社</div>	ご手配時の注意事項	受領印	縮尺 1/30 (A3)	製品図
	◎仕様をご確認の上、受領印と日付の記入をお願いします。	<div>受領印</div>	日付 2024.01.31	図名 SYK-3060N-L
	◎ご発注後の仕様変更につきましては、追加費用の発生となります。		図番 U900 K601(SN)L(1)	
	◎上記に伴い、納期も変更になりますのでご注意ください。		U22_ A__-1 (1)	

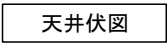

介護システムバス
ゆとりけあ
3000X
ダイワ化成株式会社



◎仕様をご確認の上、受領印と日付の記入をお願いします。

◎ご発注後の仕様変更につきましては、追加費用の発生となります。

◎上記に伴い、納期も変更になりますのでご注意ください。



製品図
 図名 SYK-3060N-L
 図番 U900 K601(SN)L(2)
 U22_A_-1 (2)

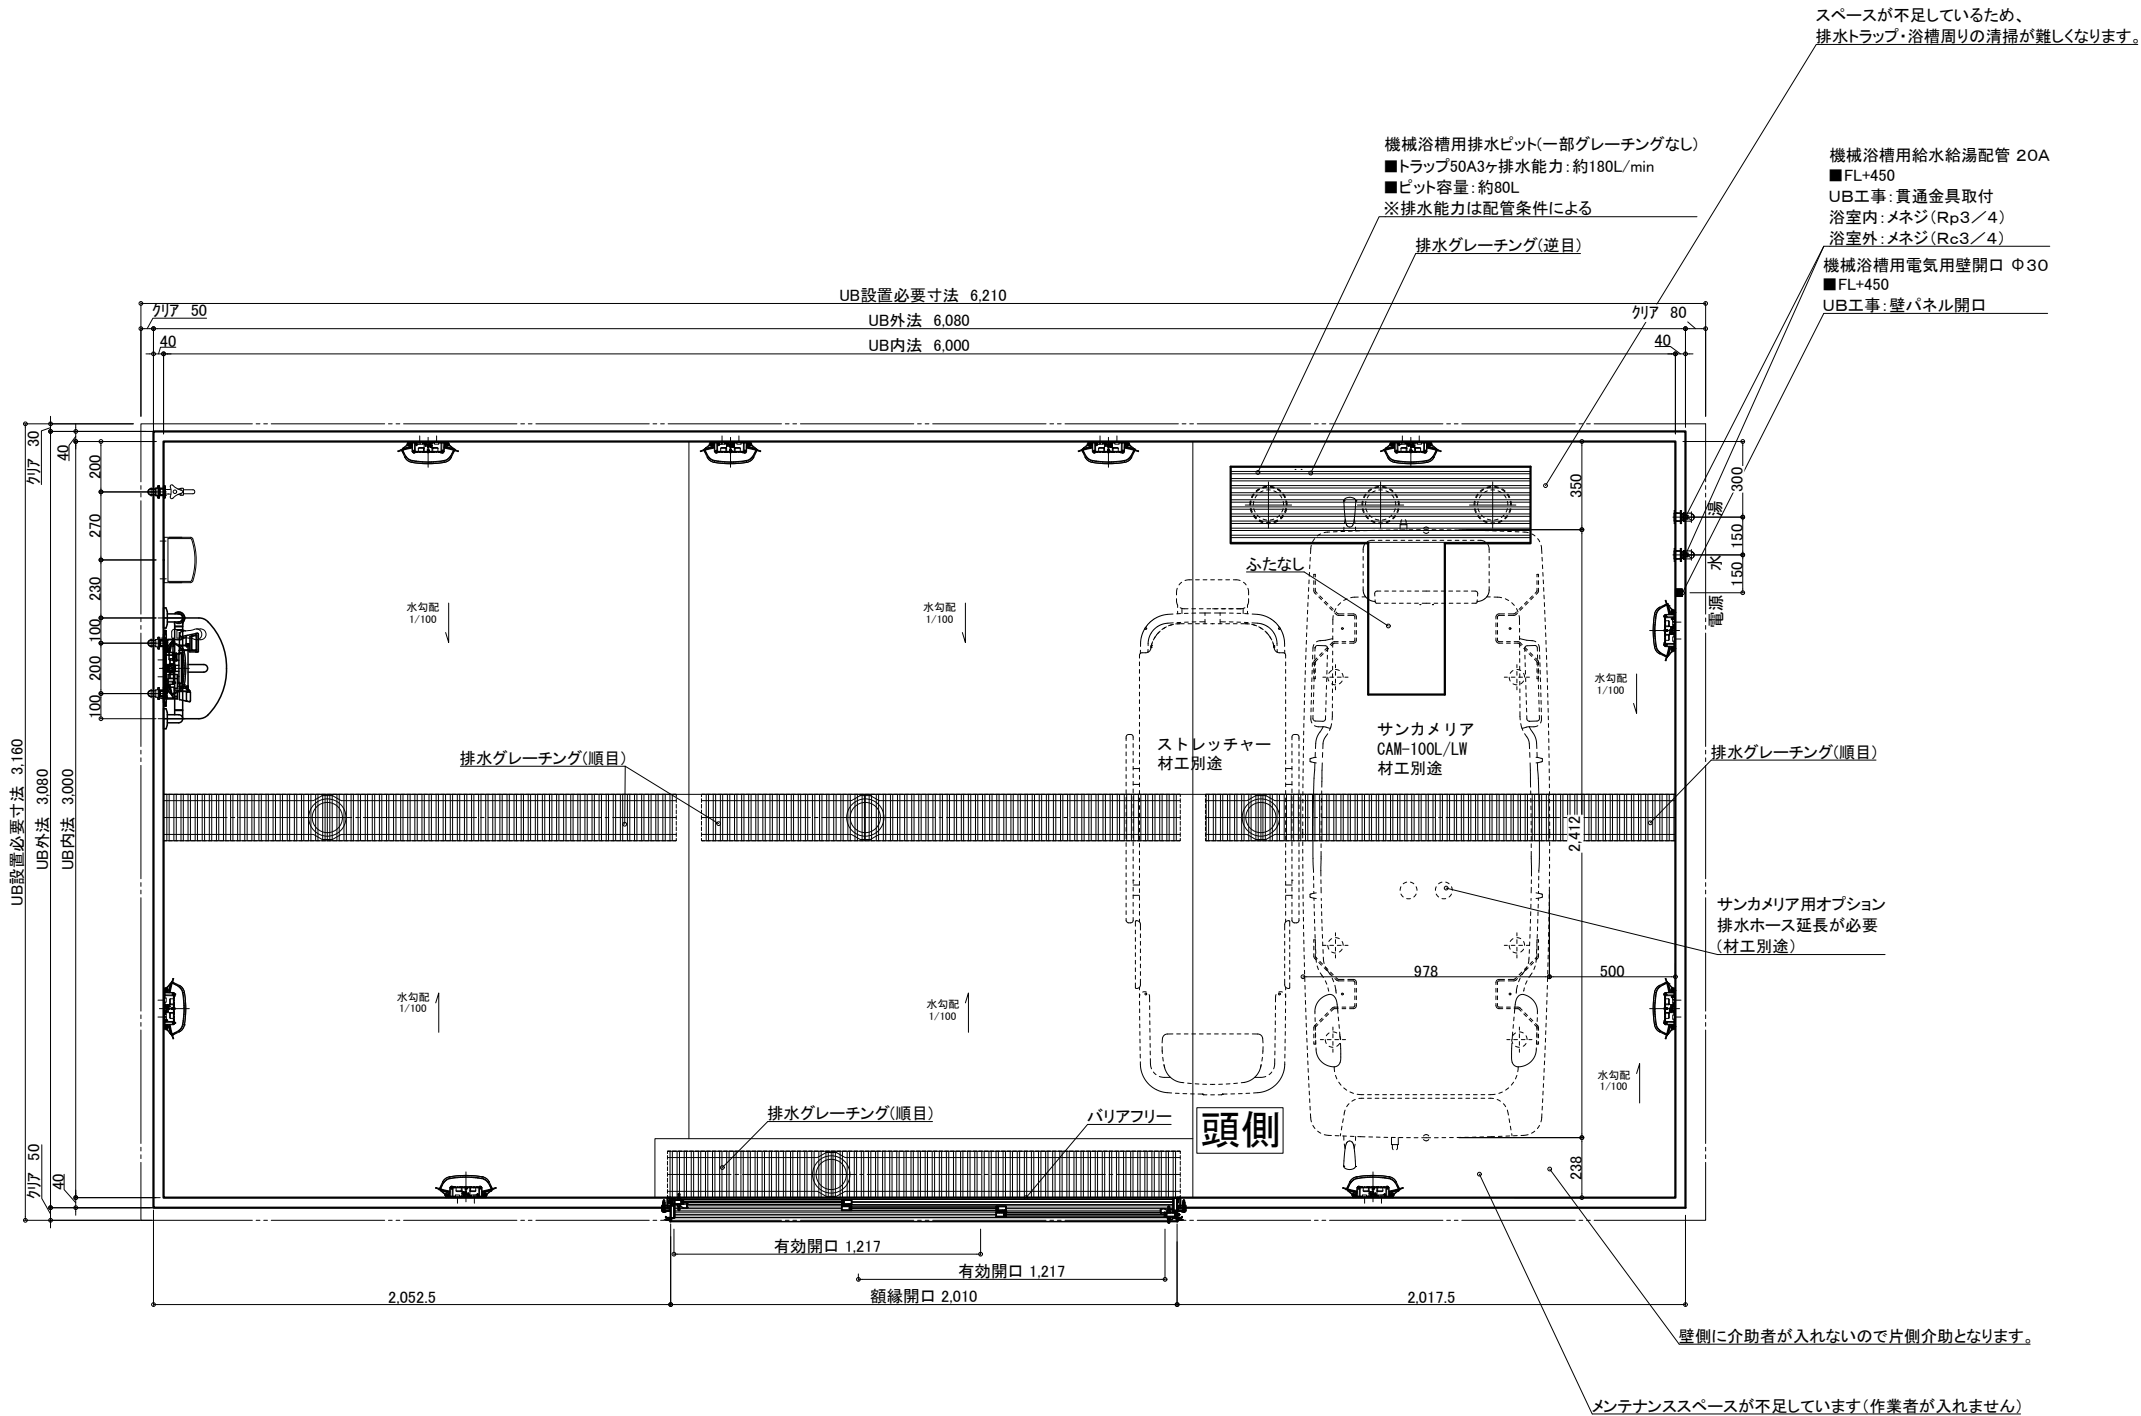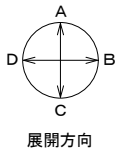


・壁側に介助者が入れないので片側介助となります。
・メンテナンススペースが不足しているため、排水トラップ・浴槽周りの清掃が難しくなります。

名 称	仕 様	カラー	数量	名 称	仕 様	カラー	数量
本 体	浴槽	機械浴槽(サンカメラア CAM-100L/LW)(据置)	材工別途	本 体	手すり	U型 400*800	ホワイト 1
	壁	スタンダードパネル	エンボスアイボリー／エンボスピンク		スライドフック	樹脂製	ホワイト 1
	床	FRP	ミディアムグレー／ライトブラウン		ナースコール加工	UB工事:壁パネル開口まで	*オプション
	天井	フラット天井	オフホワイト		窓枠	フリー窓枠	ホワイト *オプション
	ドア	3枚引き戸(両開き)有効開口:1,217mm	シルキーホワイト	給 水	水栓金具	洗い場水栓:サーモスイッチシャワーシャワーホース 2m	1
体	収納	化粧棚	—		断熱カバー	単水栓	1
	照明	LED薄型照明	—		給水・給湯管	13A Rp1/2メネジ止め	3
	洗面置き台	樹脂製	—		排水管	20A Rc3/4メネジ止め	2
	鏡	防湿ミラー300*700*15	—		換気扇	塩ビ管 VP50	—
						UB工事:天井パネル開口まで	*オプション

物件名: _____



<div>介護システムバス ゆとりけあ 3000X ダイワ化成株式会社</div>	ご手配時の注意事項	受領印	縮尺 1/30 (A3)	製品図
	◎仕様をご確認の上、受領印と日付の記入をお願いします。 ◎ご発注後の仕様変更につきましては、追加費用の発生となります。 ◎上記に伴い、納期も変更になりますのでご注意ください。		日付 2024.01.31	図名 SYK-3060N-ML
			<div>中井</div>	図番 U900 K601(SN)ML(1) U22_A__-1 (1)

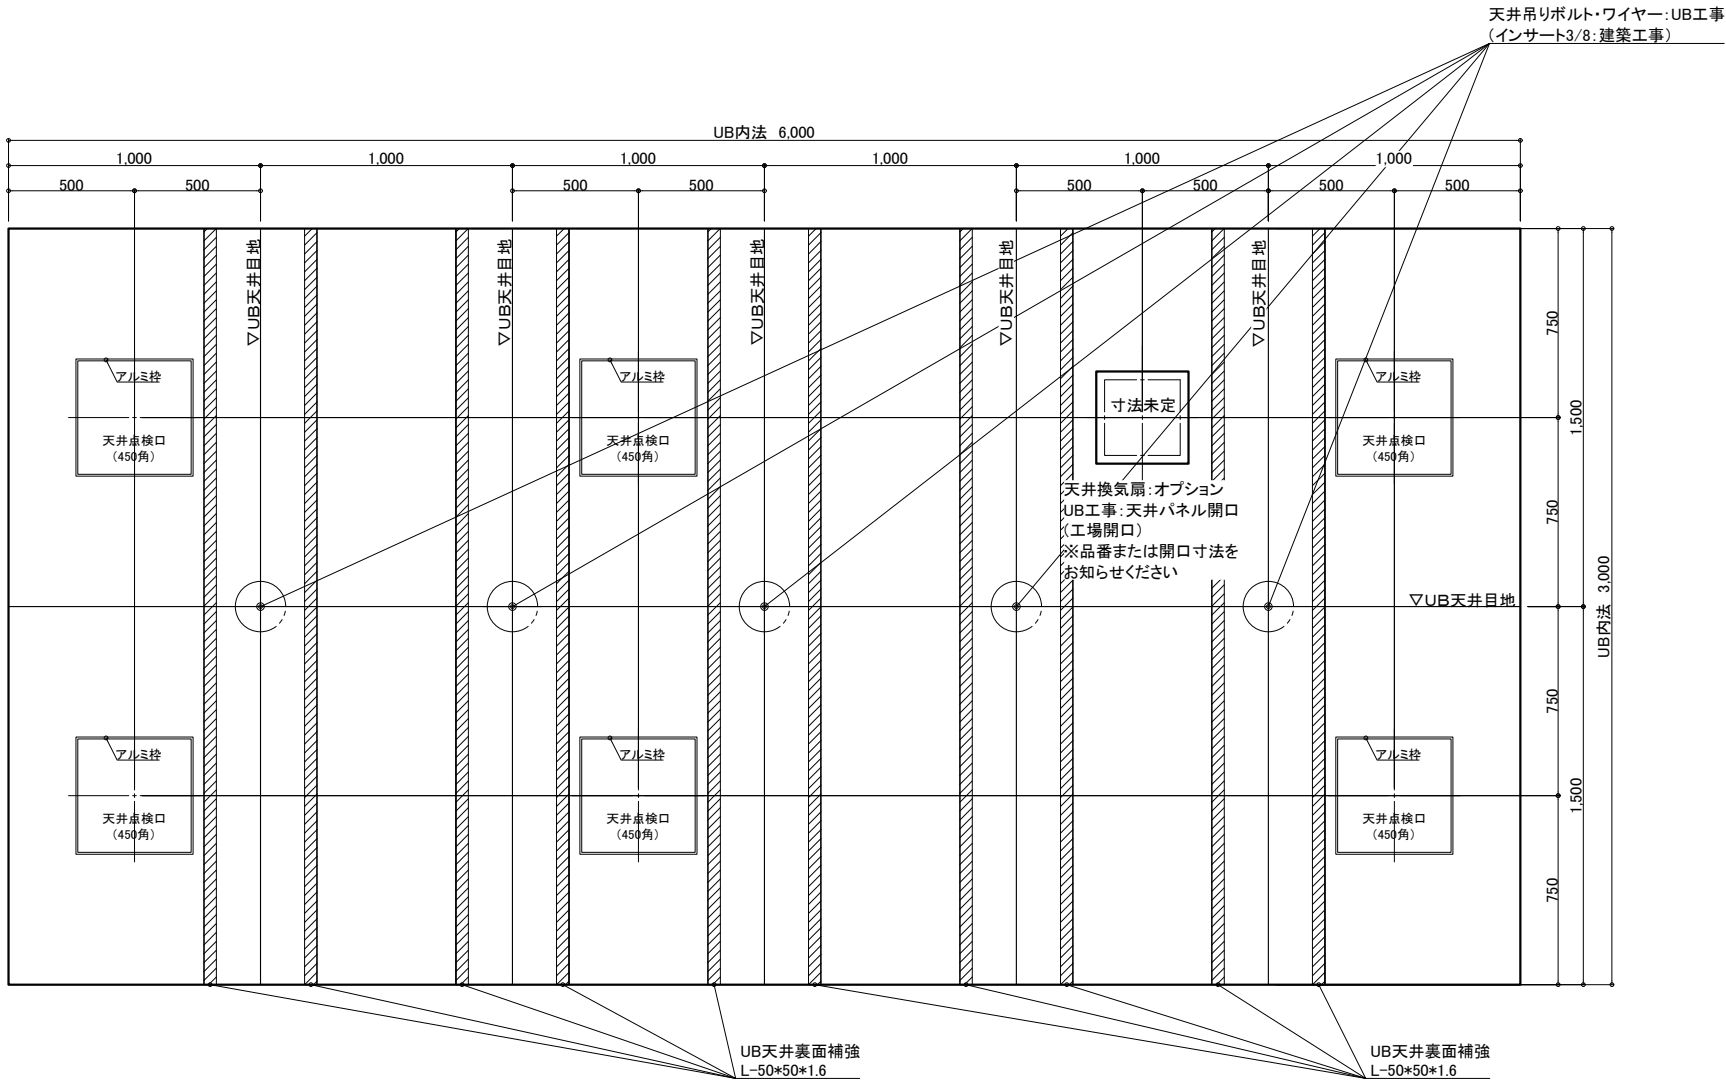

天井伏図

物件名: _____

<div>介システムバス</div> <div>ゆとりけあ</div> <div>3000X</div> <div>ダイワ化成株式会社</div>	ご手配時の注意事項		受領印	縮尺 1/30 (A3)		製品図	
	◎仕様をご確認の上、受領印と日付の記入をお願いします。			日付 2024.01.31		図名 SYK-3060N-ML	
	◎ご発注後の仕様変更につきましては、追加費用の発生となります。					U900 K601(SN)ML(2)	
	◎上記に伴い、納期も変更になりますのでご注意ください。					図番 U22_A_-1 (2)	

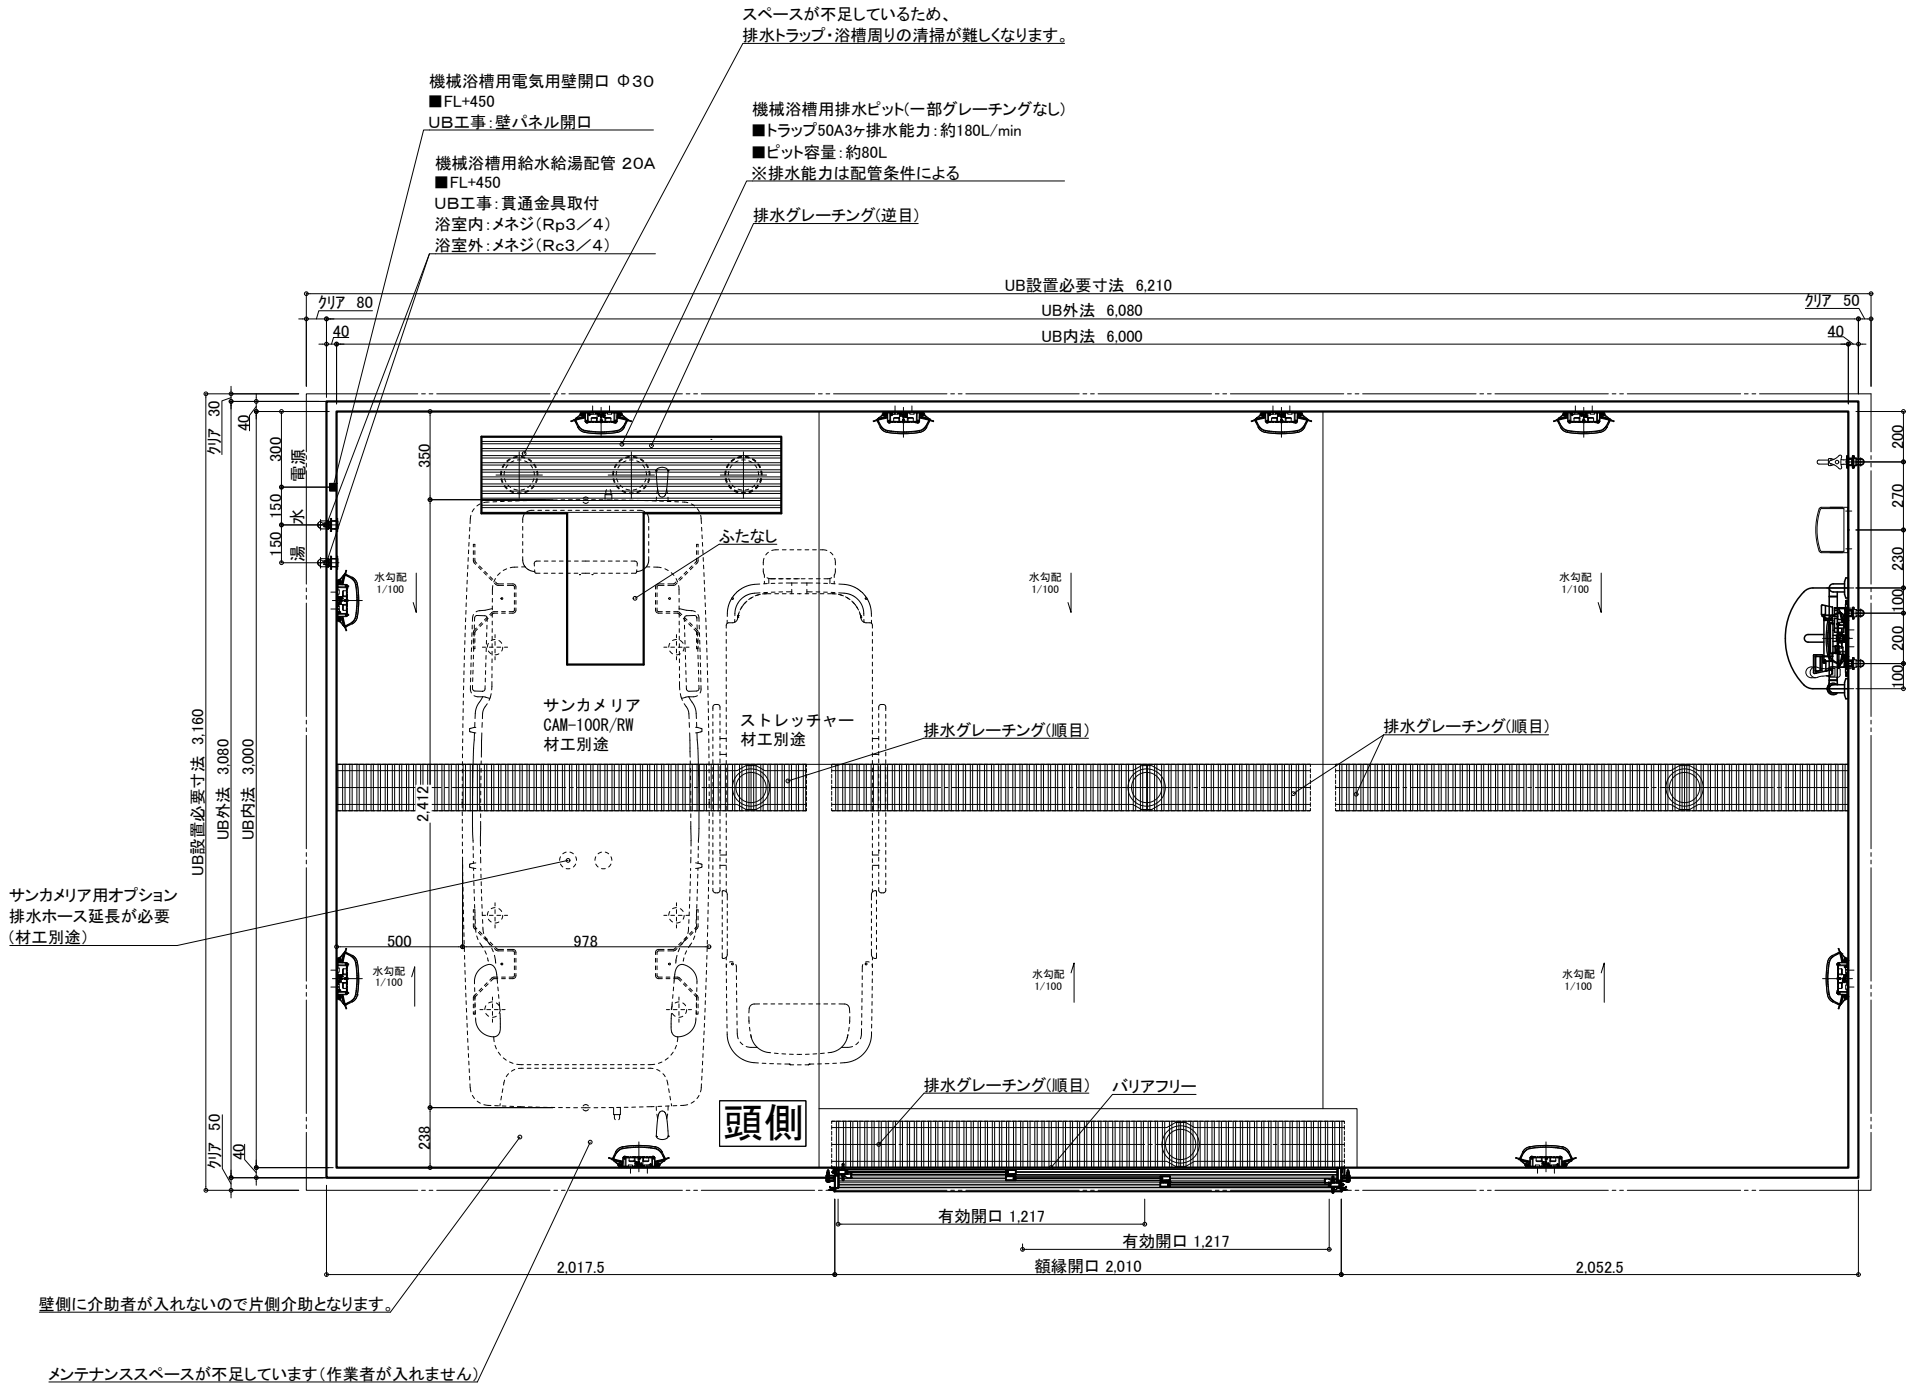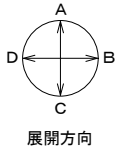

・壁側に介助者が入れないので片側介助となります。
・メンテナンススペースが不足しているため、排水トラップ・浴槽周りの清掃が難しくなります。

名 称	仕 様	カラー	数量	名 称	仕 様	カラー	数量
本 体	浴槽	機械浴槽(サンカメラリア CAM-100R/RW) (据置)	材工別途	手すり	U型 400*800	ホワイト	1
	壁	スタンダードパネル	エンボスアイボリー／エンボスピンク	スライドフック	樹脂製	ホワイト	1
	床	FRP	ミディアムグレー／ライトブラウン	ナースコール加工	UB工事: 壁パネル開口まで	*オプション	
	天井	フラット天井	オフホワイト	窓枠	フリー窓枠	ホワイト	*オプション
	ドア	3枚引き戸 (両開き) 有効開口: 1,217mm	シルキーホワイト				
付 属	収納	化粧棚	—	給 水栓金具	洗い場水栓: サーマスイッチシャワー シャワーホース 2m		1
	照明	LED薄型照明	—		断熱カバー		1
	洗面置き台	樹脂製	1	排水	給水・給湯管 13A Rp1/2メネジ止め		3
	鏡	防湿ミラー300*700*15	1		20A Rc3/4メネジ止め		2
				排水	塩ビ管 VP50		
				換気扇	UB工事: 天井パネル開口まで		*オプション


物件名: _____

介護システムバス
ゆとりけあ
3000X
ダイワ化成株式会社

ご手配時の注意事項
◎仕様をご確認の上、受領印と日付の記入をお願いします。
◎ご発注後の仕様変更につきましては、追加費用の発生となります。
◎上記に伴い、納期も変更になりますのでご注意ください。

受領印



縮尺 1/30 (A3)
日付 2024.01.31
図名 製品図
図番 SYK-3060N-MR
U900 K601(SN)MR(1)
U22_A__-1 (1)

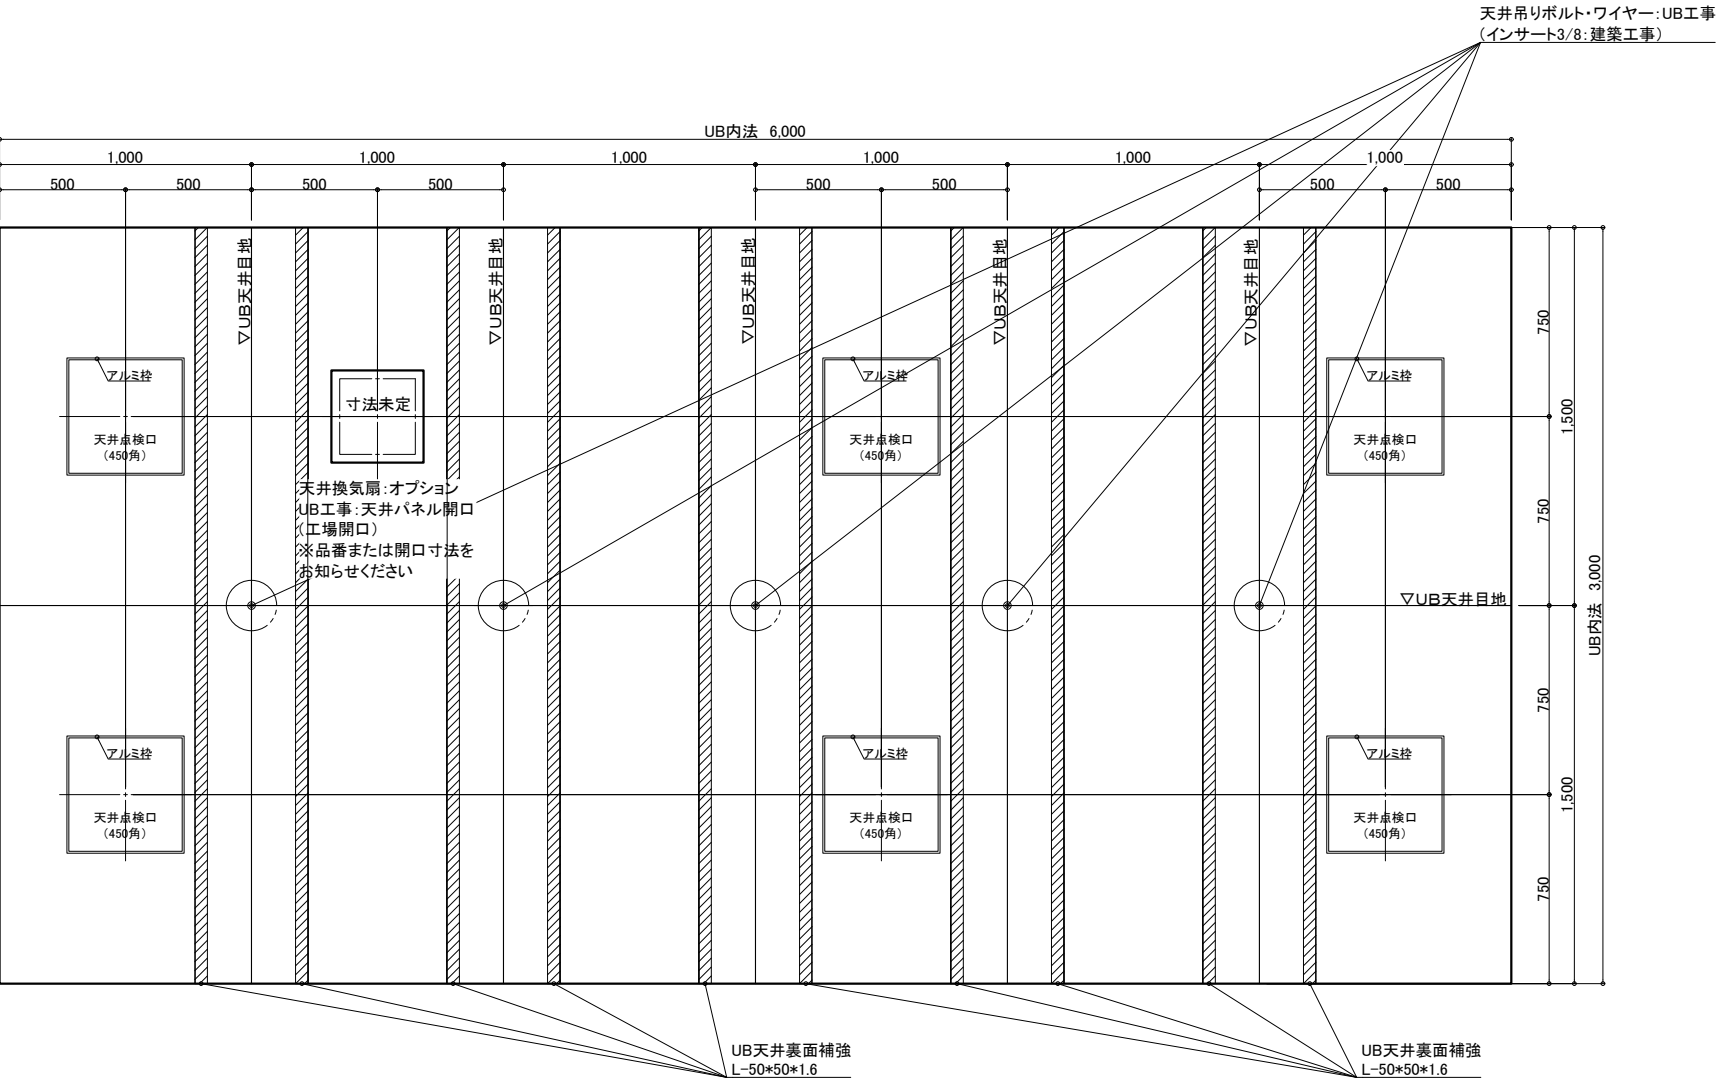

天井伏図

物件名: _____

<div>介入システムバス</div> <div>ゆとりけあ</div> <div>3000X</div> <div>ダイワ化成株式会社</div>	<div>ご手配時の注意事項</div> <div>◎仕様をご確認の上、受領印と日付の記入をお願いします。</div> <div>◎ご発注後の仕様変更につきましては、追加費用の発生となります。</div> <div>◎上記に伴い、納期も変更になりますのでご注意ください。</div>	<div>受領印</div> <div></div>	縮尺	1/30 (A3)	<div>製品図</div> <div>図名</div> <div>SYK-3060N-MR</div> <div>U900 K601(SN)MR(2)</div> <div>図番</div> <div>U22_A_-1 (2)</div>
			日付	2024.01.31	
			<div>中付</div>		

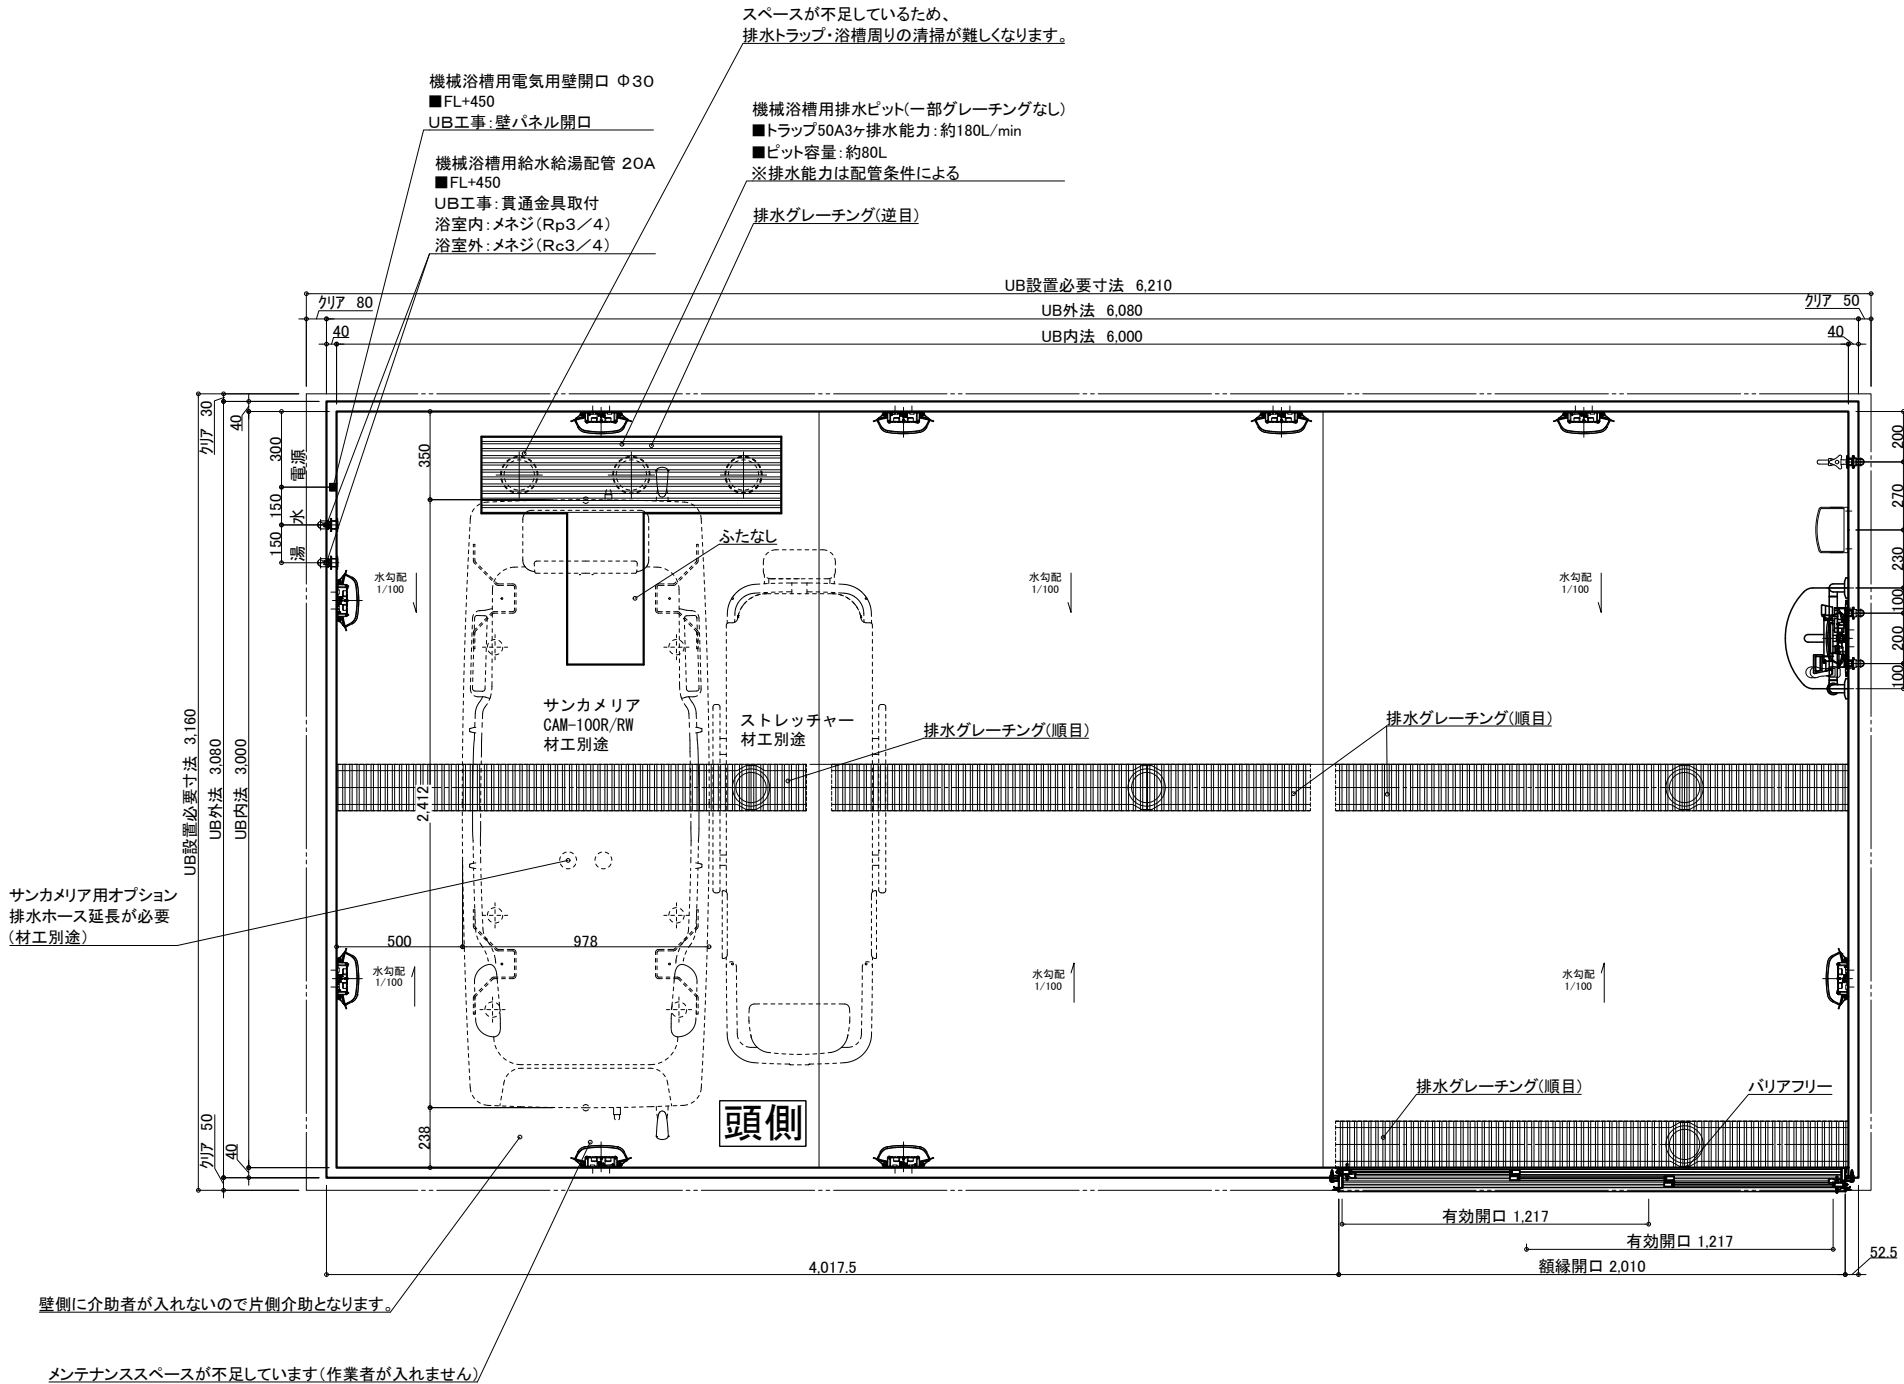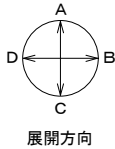


・壁側に介助者が入れないので片側介助となります。
・メンテナンススペースが不足しているため、排水トラップ・浴槽周りの清掃が難しくなります。

名 称	仕 様	カラー	数量	名 称	仕 様	カラー	数量
本 体	浴槽	機械浴槽(サンカメラア CAM-100R/RW) (据置)	材工別途	手すり	U型 400*800	ホワイト	1
	壁	スタンダードパネル	エンボスアイボリー／エンボスピンク	スライドフック	樹脂製	ホワイト	1
	床	FRP	ミディアムグレー／ライトブラウン	ナースコール加工	UB工事: 壁パネル開口まで	*オプション	
	天井	フラット天井	オフホワイト	窓枠	フリー窓枠	ホワイト	*オプション
	ドア	3枚引き戸 (両開き) 有効開口: 1,217mm	シルキーホワイト				
体	収納	化粧棚	—	給 水栓金具	洗い場水栓: サモスイツチシャワー シャワーホース 2m		1
	照明	LED薄型照明	—		断熱カバー		1
	洗面置き台	樹脂製		排水 給水・給湯管	13A Rp1/2メネジ止め		3
	鏡	防湿ミラー300*700*15			20A Rc3/4メネジ止め		2
				排水 排水管	塩ビ管 VP50		
				換気扇	UB工事: 天井パネル開口まで		*オプション

物件名: _____

<div>介護システムバス ゆとりけあ 3000X ダイワ化成株式会社</div>	ご手配時の注意事項	受領印	縮尺 1/30 (A3)	製品図
	◎仕様をご確認の上、受領印と日付の記入をお願いします。	<div>中村</div>	日付 2024.01.31	図名 SYK-3060N-R
	◎ご発注後の仕様変更につきましては、追加費用の発生となります。		図番 U900 K601(SN)R(1)	
	◎上記に伴い、納期も変更になりますのでご注意ください。		U22_ A__-1 (1)	

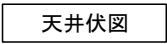


介護システムバス
ゆとりけあ
3000X
ダイワ化成株式会社

- ◎仕様をご確認の上、受領印と日付の記入をお願いします。
- ◎ご発注後の仕様変更につきましては、追加費用の発生となります。
- ◎上記に伴い、納期も変更になりますのでご注意ください。




図名	製品図
	SYK-3060N-R
	U900 K601(SN)R(2)
図番	U22_A__-1 (2)

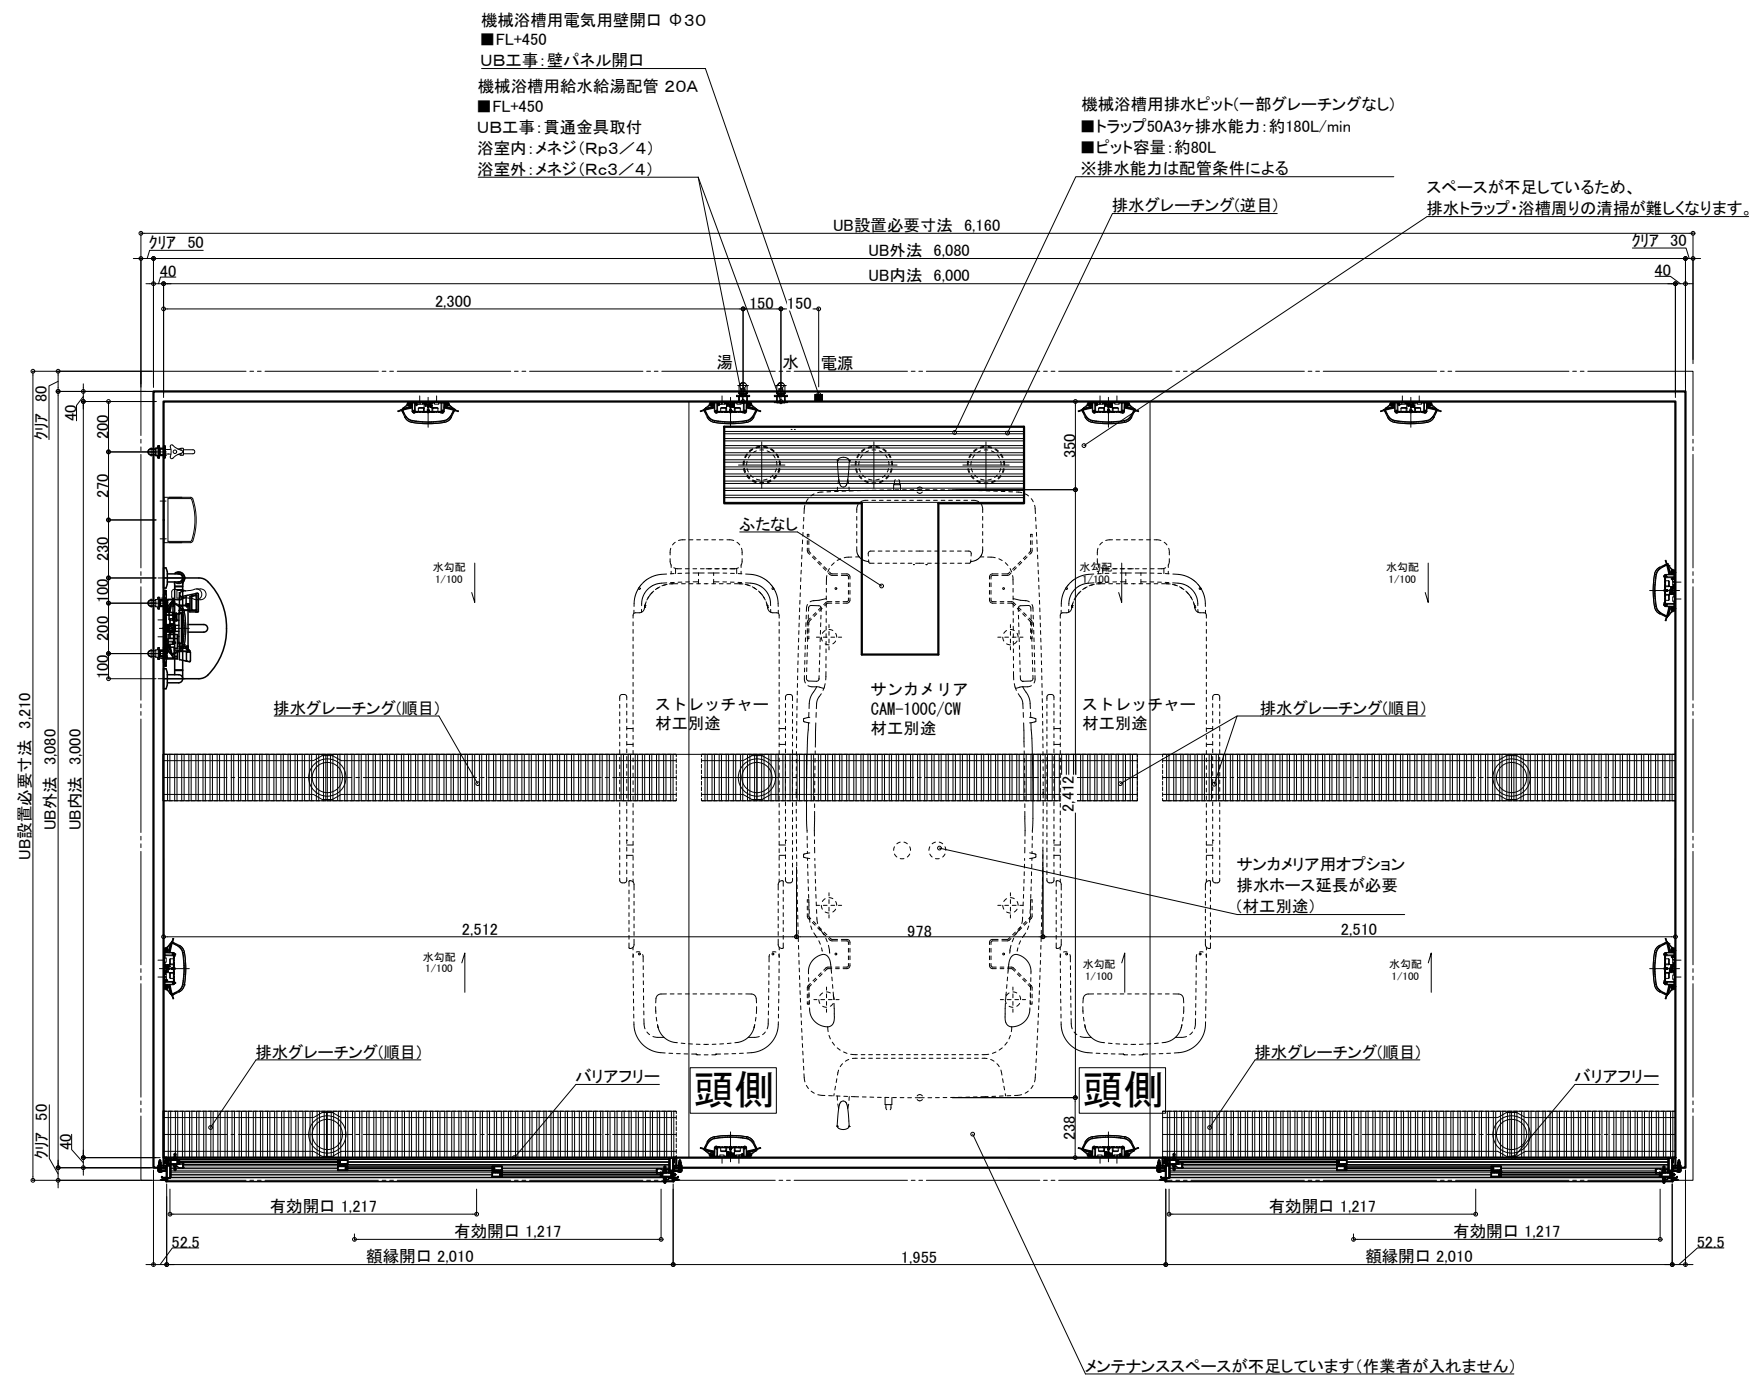

物件名: _____

名 称				仕 様				カラー				数量			
本	浴槽	機械浴槽(サンカメラ CAM-100G/CW) (据置)	材工別途	本	手すり	U型 400*800	ホワイト	1	体	スライドフック	樹脂製	ホワイト	1		
体	壁	スタンダードパネル	エンボスアイボリー／エンボスピンク	給排水	ナースコール加工	UB工事:壁パネル開口まで		*オプション							
	床	FRP	ミディアムグレー／ライトブラウン		窓枠	フリー窓枠	ホワイト	*オプション							
	天井	フラット天井	オフホワイト												
	ドア	3枚引き戸(両開き)有効開口:1,217mm	シルキーホワイト		2	水栓金具	洗い場水栓:サームスイッチシャワー シャワーホース 2m		1						
	収納	化粧棚	—		2		断熱カバー		1						
	照明	LED薄型照明	—		10		単水栓		1						
	洗面置き台	樹脂製			1		13A Rp1/2メネジ止め		3						
鏡	防湿ミラー300*700*15		1		給水・給湯管	20A Rc3/4メネジ止め		2							
					排水管	塩ビ管 VP50									
					換気扇	UB工事:天井パネル開口まで		*オプション							

介システムパス ゆとりけあ 3000X ダイワ化成株式会社	ご手配時の注意事項	受領印
	◎仕様をご確認の上、受領印と日付の記入をお願いします。	縮尺 1/30 (A3)
	◎ご発注後の仕様変更につきましては、追加費用の発生となります。	日付 2024.01.31
	◎上記に伴い、納期も変更になりますのでご注意ください。	(中村)
		製品図 図名 SYK-3060N-W U900 K601(SN)W(1) 図番 U22_A-1 (1)

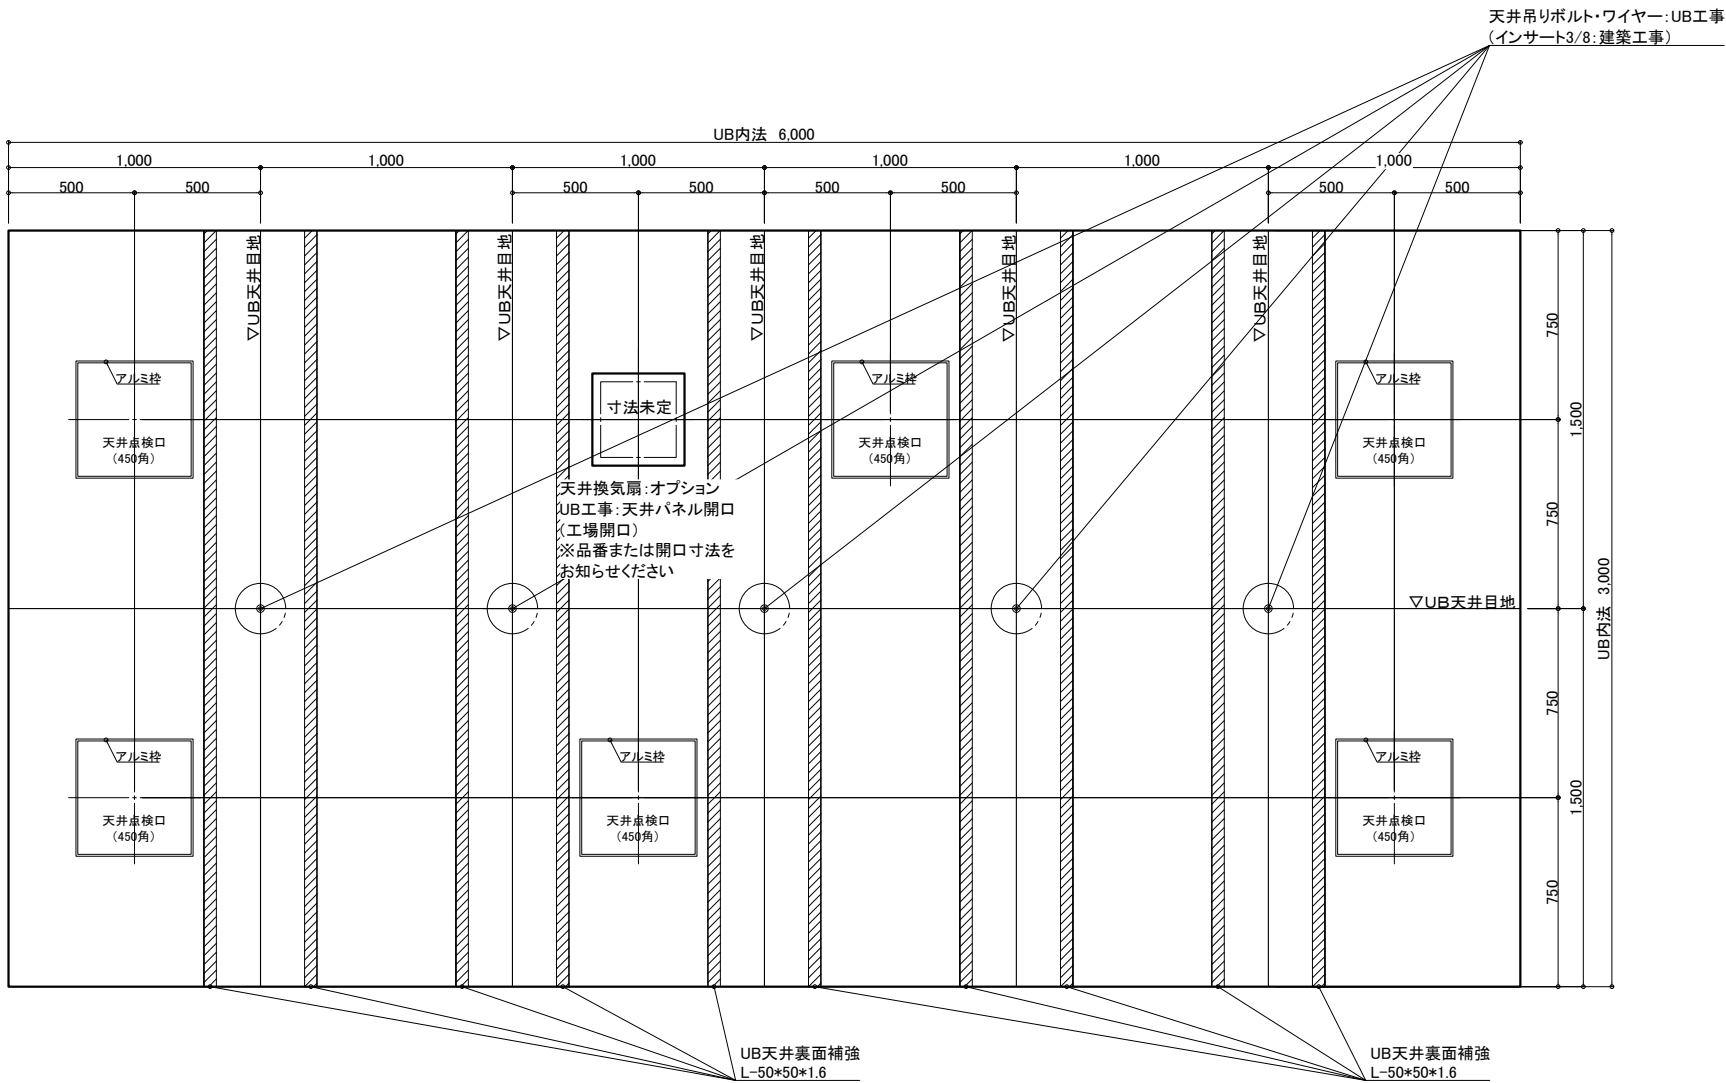

天井伏図

物件名：_____

<div>介システムバス</div> <div>ゆとりけあ</div> <div>3000X</div> <div>ダイワ化成株式会社</div>	ご手配時の注意事項	受領印	縮尺	1/30 (A3)	図名	製品図
			日付	2024.01.31		SYK-3060N-W
			<div>中村</div>			U900 K601(SN)W(2)
					図番	U22_A_-1 (2)