


機械浴槽用電気用壁開口 Φ30  
■FL+450  
UB工事:壁パネル開口

介護システムバス  
ゆとりけあ  
3000X  
ダイワ化成株式会社

一受領印・

縮尺	1/30 (A3)
日付	2023.07.31



製品図	
図名	SYK-3060N-L
図番	U900 K601(A)L (1) U22_A_-1 (1)

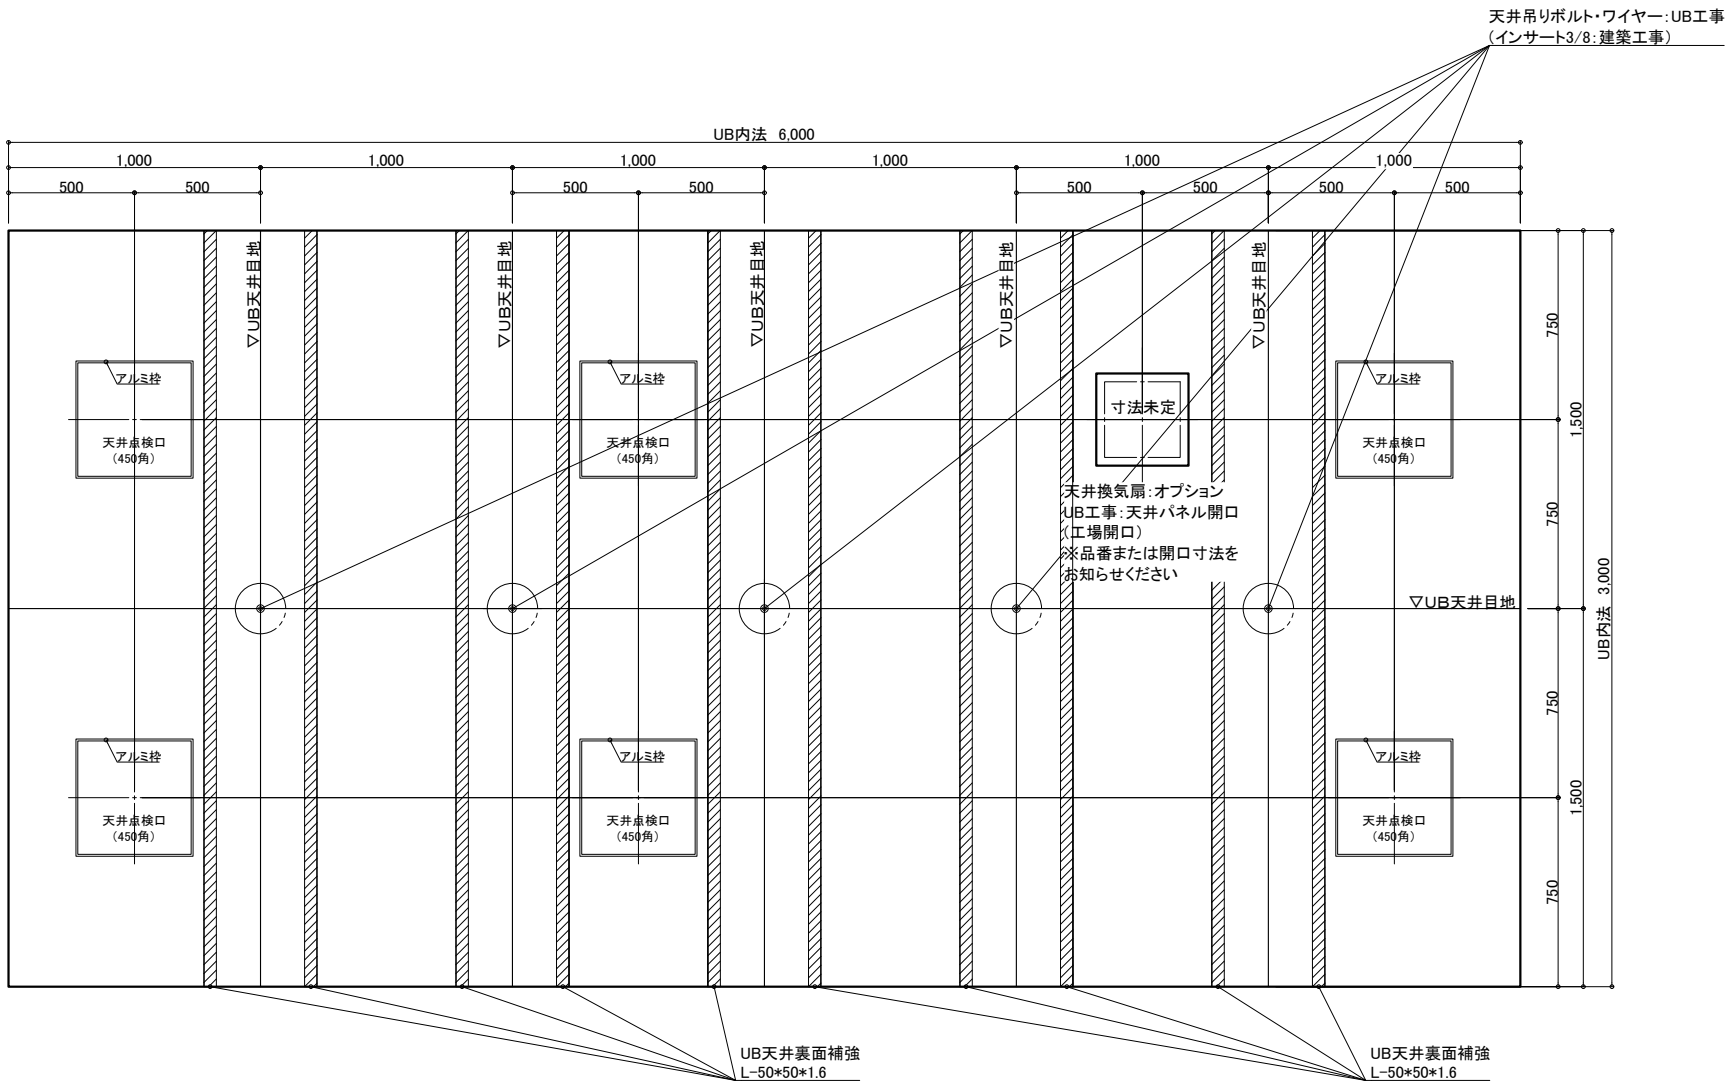

天井伏図

物件名: \_\_\_\_\_


<div>介システムバス</div> <div>ゆとりけあ</div> <div>3000X</div> <div>ダイワ化成株式会社</div>	ご手配時の注意事項		受領印	縮尺	1/30 (A3)	図名	製品図			
	◎仕様をご確認の上、受領印と日付の記入をお願いします。			日付	2023.07.31		SYK-3060N-L			
	◎ご発注後の仕様変更につきましては、追加費用の発生となります。			<div>中村</div>			U900 K601(A)L (2)			
	◎上記に伴い、納期も変更になりますのでご注意ください。						U22_A_-1 (2)			

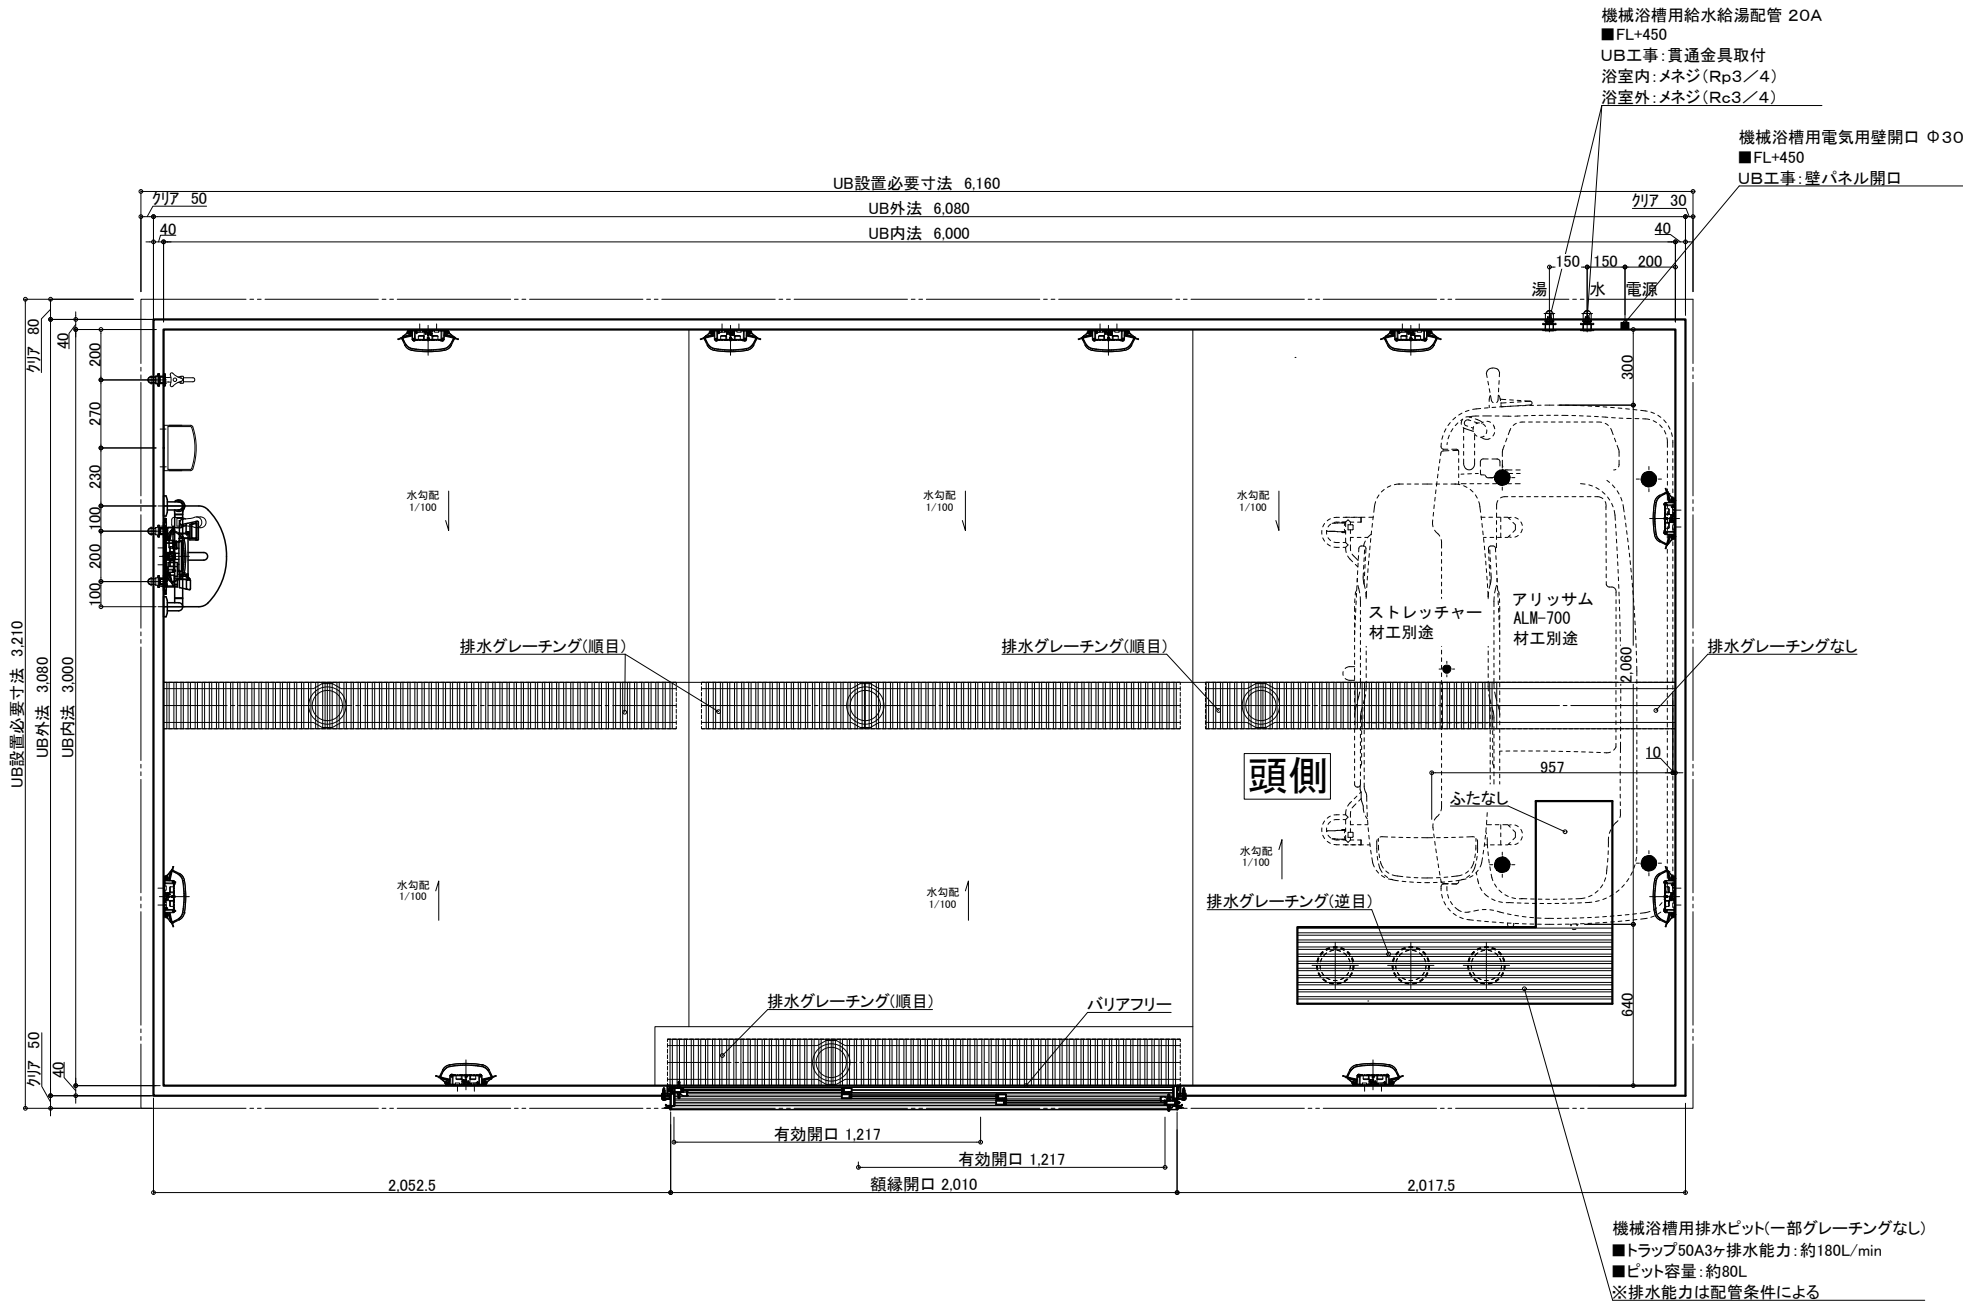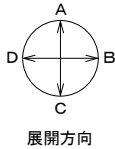

名 称	仕 様	カラー	数量	名 称	仕 様	カラー	数量
本 体	浴槽	機械浴槽(アリッサム ALM-700) (据置)	材工別途	手すり	U型 400*800	ホワイト	1
	壁	スタンダードパネル	エンボスアイボリー／エンボスピンク	スライドフック	樹脂製	ホワイト	1
	床	FRP	ミディアムグレー／ライトブラウン	ナースコール加工	UB工事:壁パネル開口まで		*オプション
	天井	フラット天井	オフホワイト	窓枠	フリー窓枠	ホワイト	*オプション
	ドア	3枚引き戸(両開き)有効開口:1,217mm	シルキーホワイト				
付 属	収納	化粧棚	—	給 水栓金具	洗い場水栓:サーモスイッチシャワーシャワーホース 2m		1
	照明	LED薄型照明	—	断熱カバー	単水栓		1
	洗面置き台	樹脂製	1	給水・給湯管	13A Rp1/2メネジ止め		3
	鏡	防湿ミラー300*700*15	1	排水管	20A Rc3/4メネジ止め		2
				換気扇	塩ビ管 VP50		
					UB工事:天井パネル開口まで		*オプション

物件名: \_\_\_\_\_

<div>介護システムバス ゆとりけあ 3000X ダイワ化成株式会社</div>	ご手配時の注意事項	受領印	縮尺 1/30 (A3)	製品図
	◎仕様をご確認の上、受領印と日付の記入をお願いします。	<div>中村</div>	日付 2023.07.31	図名 SYK-3060N-ML
	◎ご発注後の仕様変更につきましては、追加費用の発生となります。		図番 U900 K601(A)ML(1)	
	◎上記に伴い、納期も変更になりますのでご注意ください。			U22_ A__-1 (1)

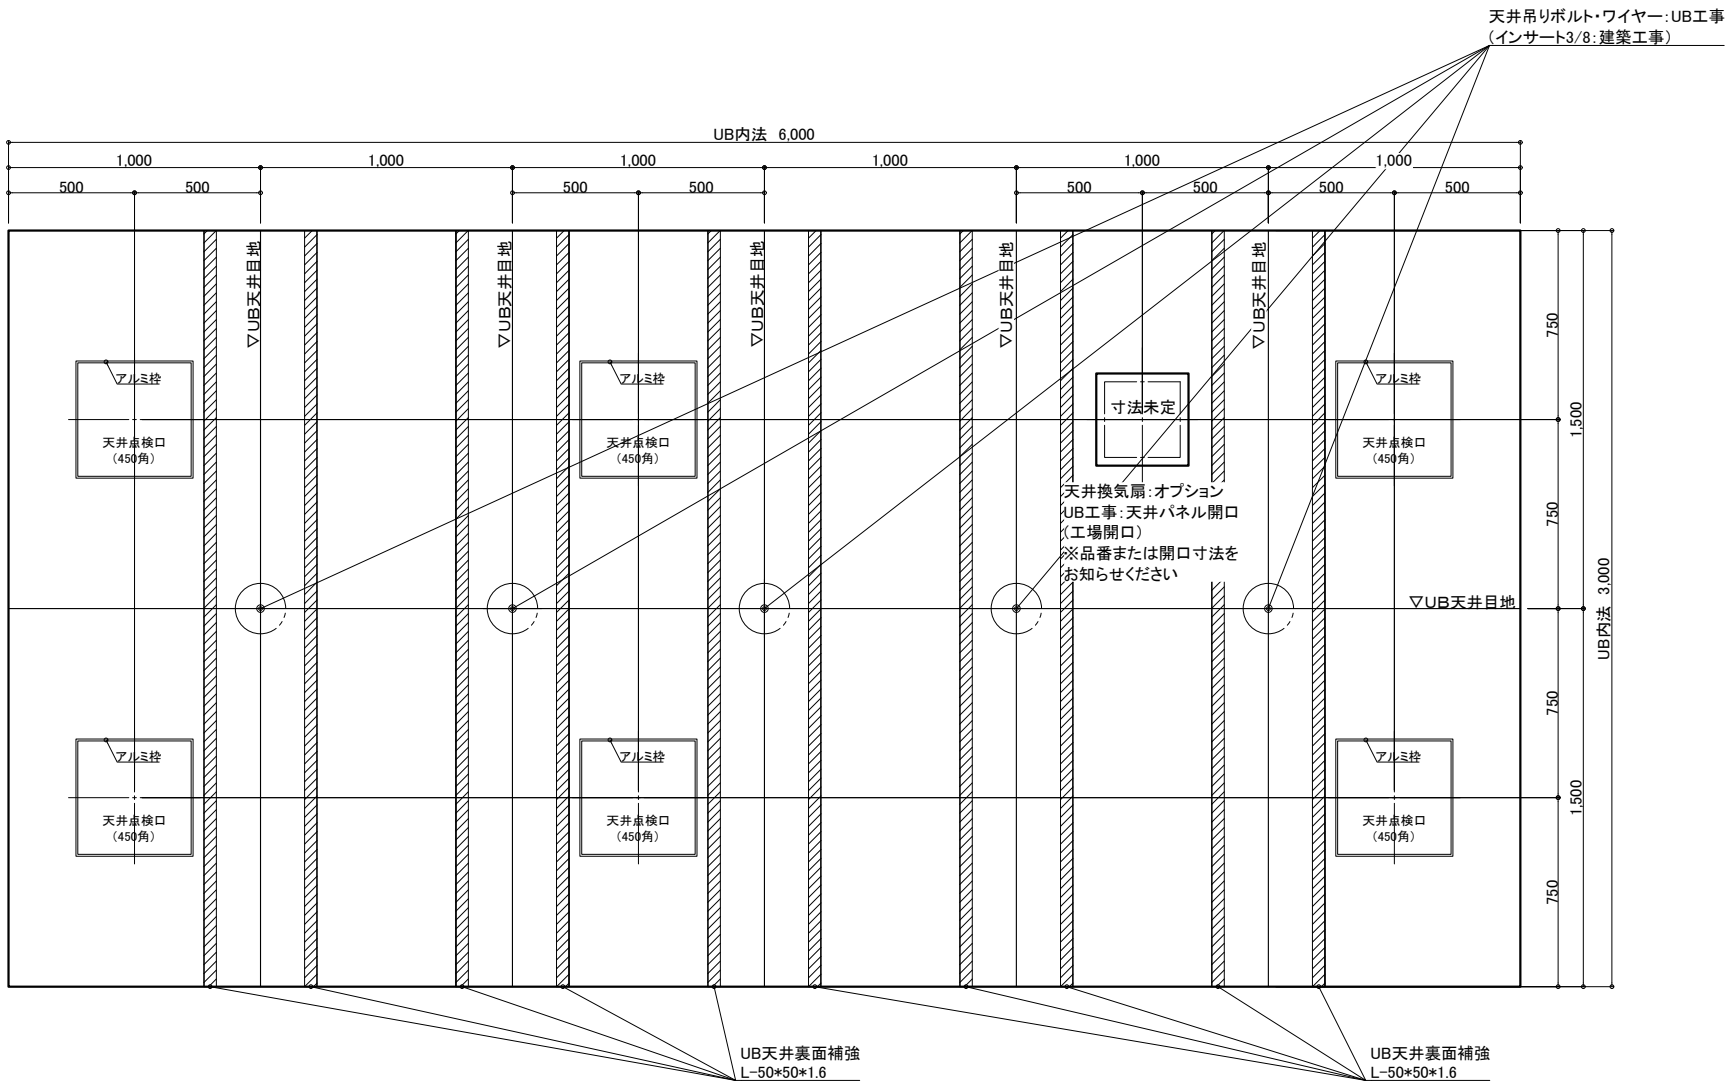

天井伏図

物件名: \_\_\_\_\_


<div>介システムバス</div> <div>ゆとりけあ</div> <div>3000X</div> <div>ダイワ化成株式会社</div>	ご手配時の注意事項		受領印	縮尺 1/30 (A3)		製品図	
	◎仕様をご確認の上、受領印と日付の記入をお願いします。			日付 2023.07.31		図名 SYK-3060N-ML	
	◎ご発注後の仕様変更につきましては、追加費用の発生となります。					図番 U900 K601(A)ML(2)	
	◎上記に伴い、納期も変更になりますのでご注意ください。					U22_A_-1 (2)	



介護システムバス  
**ゆとりけあ**  
3000X  
ダイワ化成株式会社

一受領印


縮尺 1/30 (A3) 製品図  
 日付 2023.07.31 図名 SYK-3060N-MR  
 図番 U900 K601(A)MR(1)  
 U22\_A-1 (1)

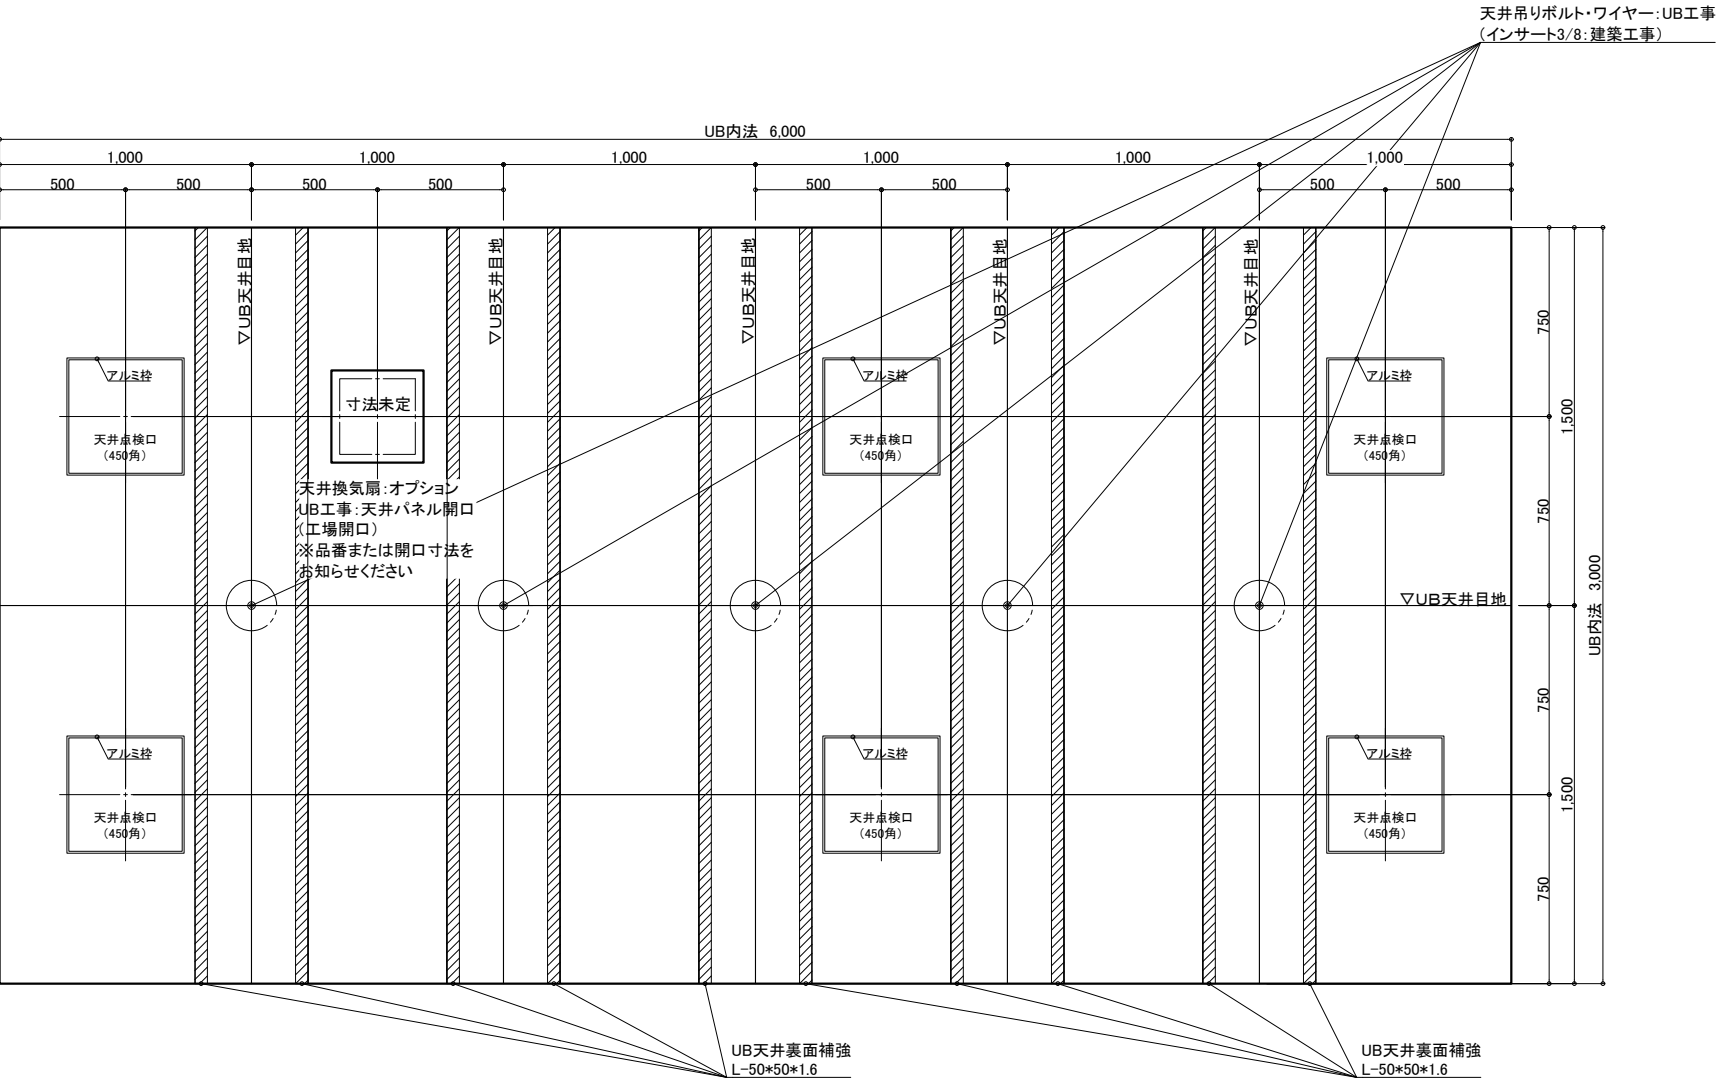

天井伏図

物件名: \_\_\_\_\_

<div>介入システムバス</div> <div>ゆとりけあ</div> <div>3000X</div> <div>ダイワ化成株式会社</div>	<div>ご手配時の注意事項</div> <div>◎仕様をご確認の上、受領印と日付の記入をお願いします。</div> <div>◎ご発注後の仕様変更につきましては、追加費用の発生となります。</div> <div>◎上記に伴い、納期も変更になりますのでご注意ください。</div>	<div>受領印</div>	縮尺	1/30 (A3)	<div>製品図</div> <div>図名</div> <div>SYK-3060N-MR</div> <div>U900 K601(A)MR(2)</div> <div>図番</div> <div>U22_A_-1 (2)</div>
			日付	2023.07.31	
			<div>中付</div>		

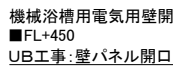


介護システムバス  
**ゆとりけあ**  
 3000X  
 タイワ化成株式会社

—受領印—

縮尺	1/30 (A3)	製品図
日付	2023.07.31	
		図名
		SYK-3060N-R
		図番
		U900 K601(A)R (1)
		U22_A -1 (1)

物件名: \_\_\_\_\_

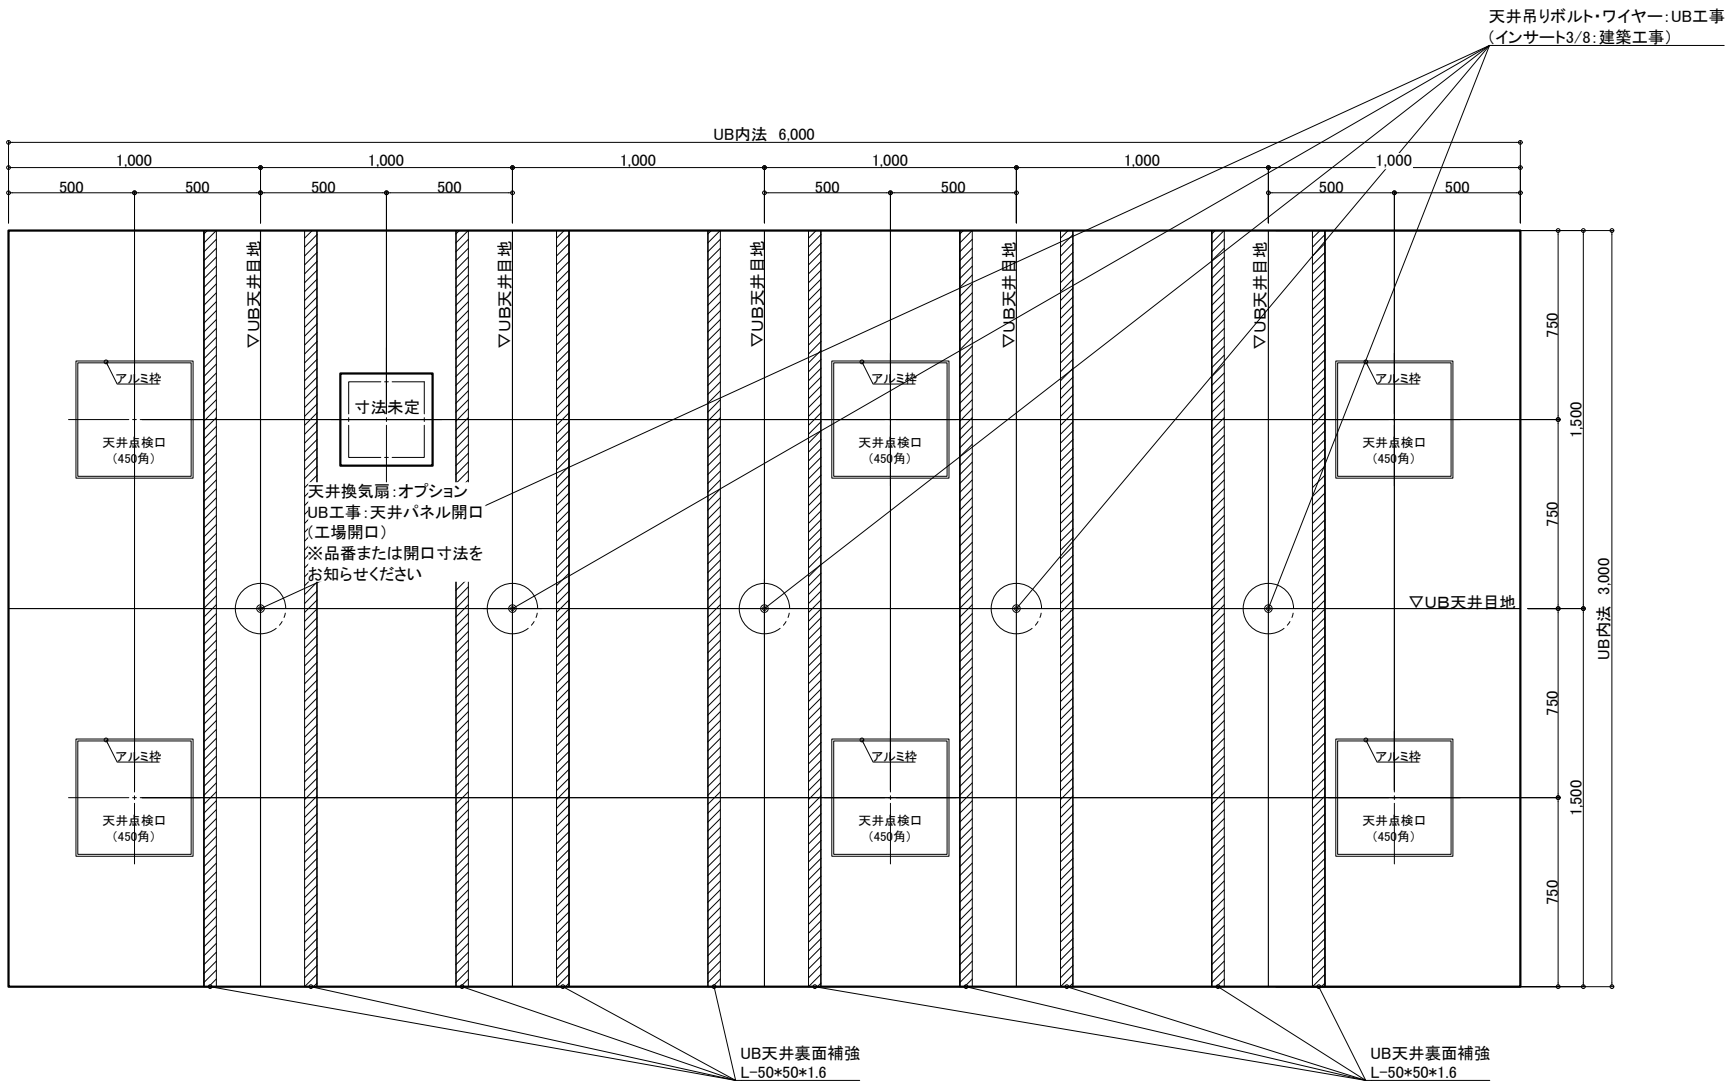

天井伏図

物件名: \_\_\_\_\_

<div>介入システムバス</div> <div>ゆとりけあ</div> <div>3000X</div> <div>ダイワ化成株式会社</div>	ご手配時の注意事項		受領印	縮尺	1/30 (A3)	図名	製品図	
	◎仕様をご確認の上、受領印と日付の記入をお願いします。			日付	2023.07.31		SYK-3060N-R	
	◎ご発注後の仕様変更につきましては、追加費用の発生となります。			<div>中村</div>				
	◎上記に伴い、納期も変更になりますのでご注意ください。							