

名 称		仕 様	カラー	数量	名 称		仕 様	カラー	数量
本	浴槽	機械浴槽(ジュスト HK-255G/S/L/P(据置) ストレッチャー*())		材工別述	本	手すり	U型 400×800	ホワイト	1
	壁	スタンダードパネル	エンボスアイボリー／エンボスピンク			樹脂製	ホワイト	1	
	床	FRP	メディアムグレー／ライトブラウン			ナースコール加工窓枠	UB工事：壁パネル開口まで	*オプション	
	天井	フラット天井	オフホワイト			フリー窓枠	ホワイト	*オプション	
	ドア	3枚引き戸 (両開き) 有効開口 1,217mm	シルキーホワイト			2	給排水	水栓金具	洗い場水栓：サモスイッチシャワー シャワーホース 2m
体	収納	化粧棚	－	2	排	断熱カバー			1
	照明	LED薄型照明	－	10		単水栓			1
	洗面置き台	樹脂製		1		13A Rp1/2メネジ止め			3
	鏡	防湿ミラー300×700×t5		1		20A Rc3/4メネジ止め			2
						1	排水管	塩ビ管 VP50	
					換気扇	UB工事：天井パネル開口まで		*オプション	

一受領印・

— ご手配時の注意事項 —

◎仕様をご確認の上、受領印と日付の記入をお願いします。

◎ご発注後の仕様変更につきましては、追加費用の発生となります。


◎上記に伴い、納期も変更になりますのでご注意ください。

縮尺 1/30 (A3)

日付 2023.11.17

製品図
図名 SYK-3060N-ML
図番 U900 K601(G2)ML(1)
U22_A_-1 (1)

介護システムバス
ゆとりけあ
— 3000X —
ダイワ化成株式会社

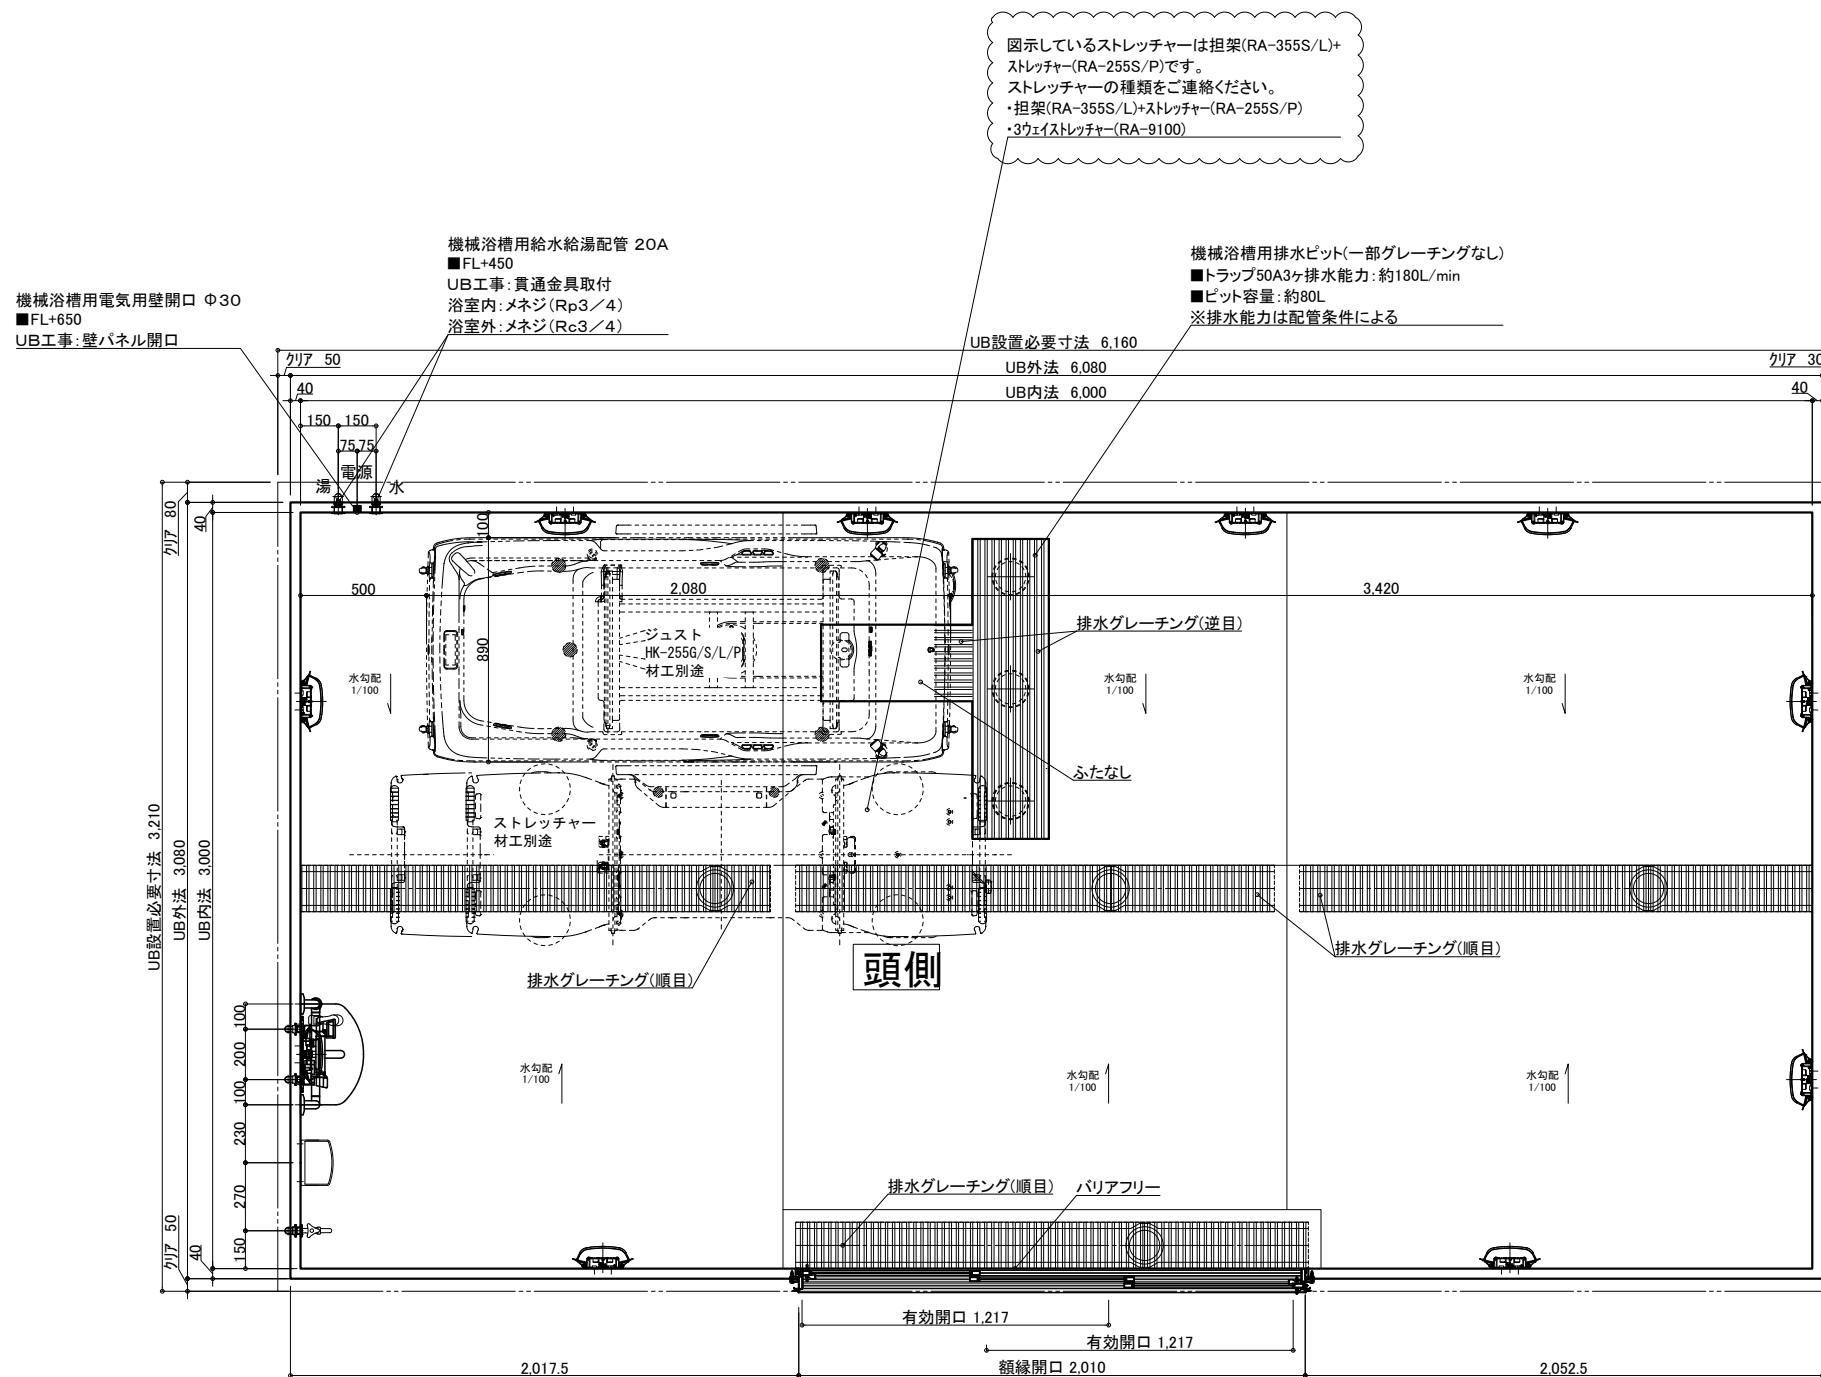

名 称		仕 様	カラー	数量	名 称		仕 様	カラー	数量	
本	浴槽	機械浴槽(ジュスト HK-255G/S/L/P(据置) ストレッチャー*())		材工別述	本	手すり	U型 400×800	ホワイト	1	
	壁	スタンダードパネル	エンボスアイボリー／エンボスピンク			体	スライドファック	樹脂製	ホワイト	1
	床	FRP	メディアムグレー／ライトブラウン				ナースコール加工窓枠	UB工事：壁パネル開口まで		*オプション
	天井	フラット天井	オフホワイト				フリー窓枠	ホワイト		*オプション
	ドア	3枚引き戸 (両開き) 有効開口 1,217mm	シルキーホワイト				2	給排水	水栓金具	洗い場水栓：サモスイッチシャワー シャワーホース 2m 断熱カバー
体	収納	化粧棚	－	2	水栓栓		単水栓		1	
	照明	LED薄型照明	－	10	13A Rp1/2メネジ止め	3				
	洗面置き台	樹脂製		1	20A Rc3/4メネジ止め	2				
	鏡	防湿ミラー300×700×t5		1	排水管	塩ビ管 VP50				
					換気扇	UB工事：天井パネル開口まで		*オプション		


介護システムバス
ゆとりけあ
3000X
タイワ化成株式会社

◎仕様をご確認の上、受領印と日付の記入をお願いします。

◎ご発注後の仕様変更につきましては、追加費用の発生となります。

◎上記に伴い、納期も変更になりますのでご注意ください。

図名	SYK-3060N-MR
図番	U900 K601(G2)MR(1) U22_ A__-1 (1)

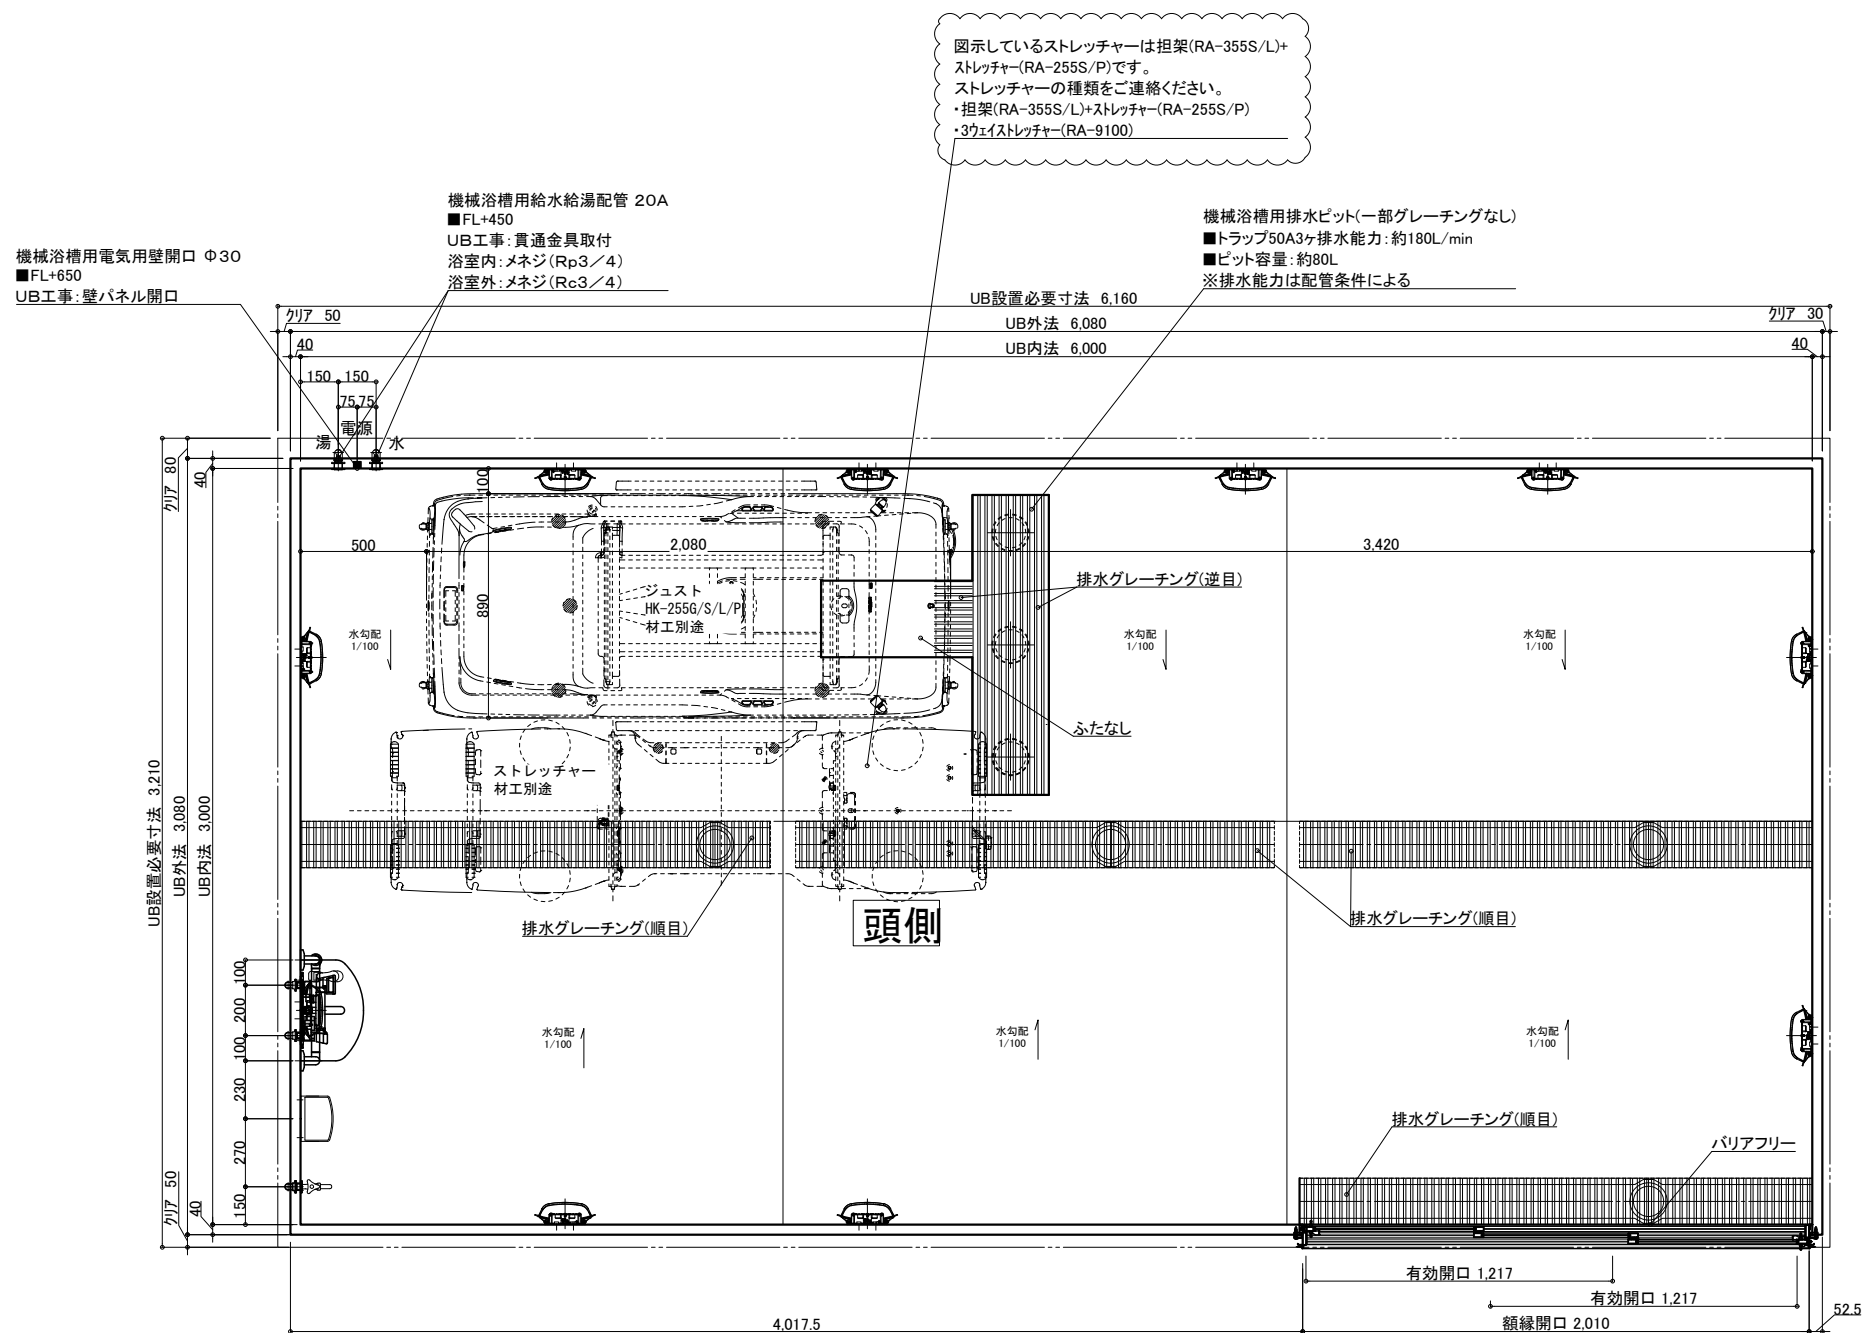

名 称		仕 様	カラー	数量	名 称		仕 様	カラー	数量
本	浴槽	機械浴槽(ジュスト HK-255G/S/L/P(据置) ストレッチャー*())		材工別述	本	手すり	U型 400×800	ホワイト	1
	壁	スタンダードパネル	エンボスアイボリー／エンボスピンク			樹脂製	ホワイト	1	
	床	FRP	メディアムグレー／ライトブラウン			ナースコール加工窓枠	UB工事：壁パネル開口まで	*オプション	
	天井	フラット天井	オフホワイト			フリー窓枠	ホワイト	*オプション	
	ドア	3枚引き戸 (両開き) 有効開口 1,217mm	シルキーホワイト			2	給排水	水栓金具	洗い場水栓：サモスイッチシャワー シャワーホース 2m
体	収納	化粧棚	－	2	排	断熱カバー			1
	照明	LED薄型照明	－	10		単水栓			1
	洗面置き台	樹脂製		1		13A Rp1/2メネジ止め			3
	鏡	防湿ミラー300×700×t5		1		20A Rc3/4メネジ止め			2
						1	排水管	塩ビ管 VP50	
					換気扇	UB工事：天井パネル開口まで		*オプション	

介護システムバス
ゆとりけあ
3000X
タイワ化成株式会社

◎仕様をご確認の上、受領印と日付の記入をお願いします。

◎ご発注後の仕様変更につきましては、追加費用の発生となります。

◎上記に伴い、納期も変更になりますのでご注意ください。

中村

図名 SYK-3060N-R
図番 U900 K601(G2)R(1)
U22_A_-1 (1)