

排水グレーチング(逆目)

機械浴槽用給水給湯配管 20A
UB工事:貫通金具取付
浴室内:メネジ(Rp3/4)
浴室外:メネジ(Rc3/4)

機械浴槽用電気用壁開口 Φ30
UB工事:壁パネル開口

排水グレーチング(順目)

介護システムバス
ゆとりけあ
3000X
タイワ化成株式会社


一受領印・

◎上記に伴い、納期も変更になりますのでご注意ください。

日付 2023.12.25

図番 1100-A-1 (1)


22 A -1 (1)

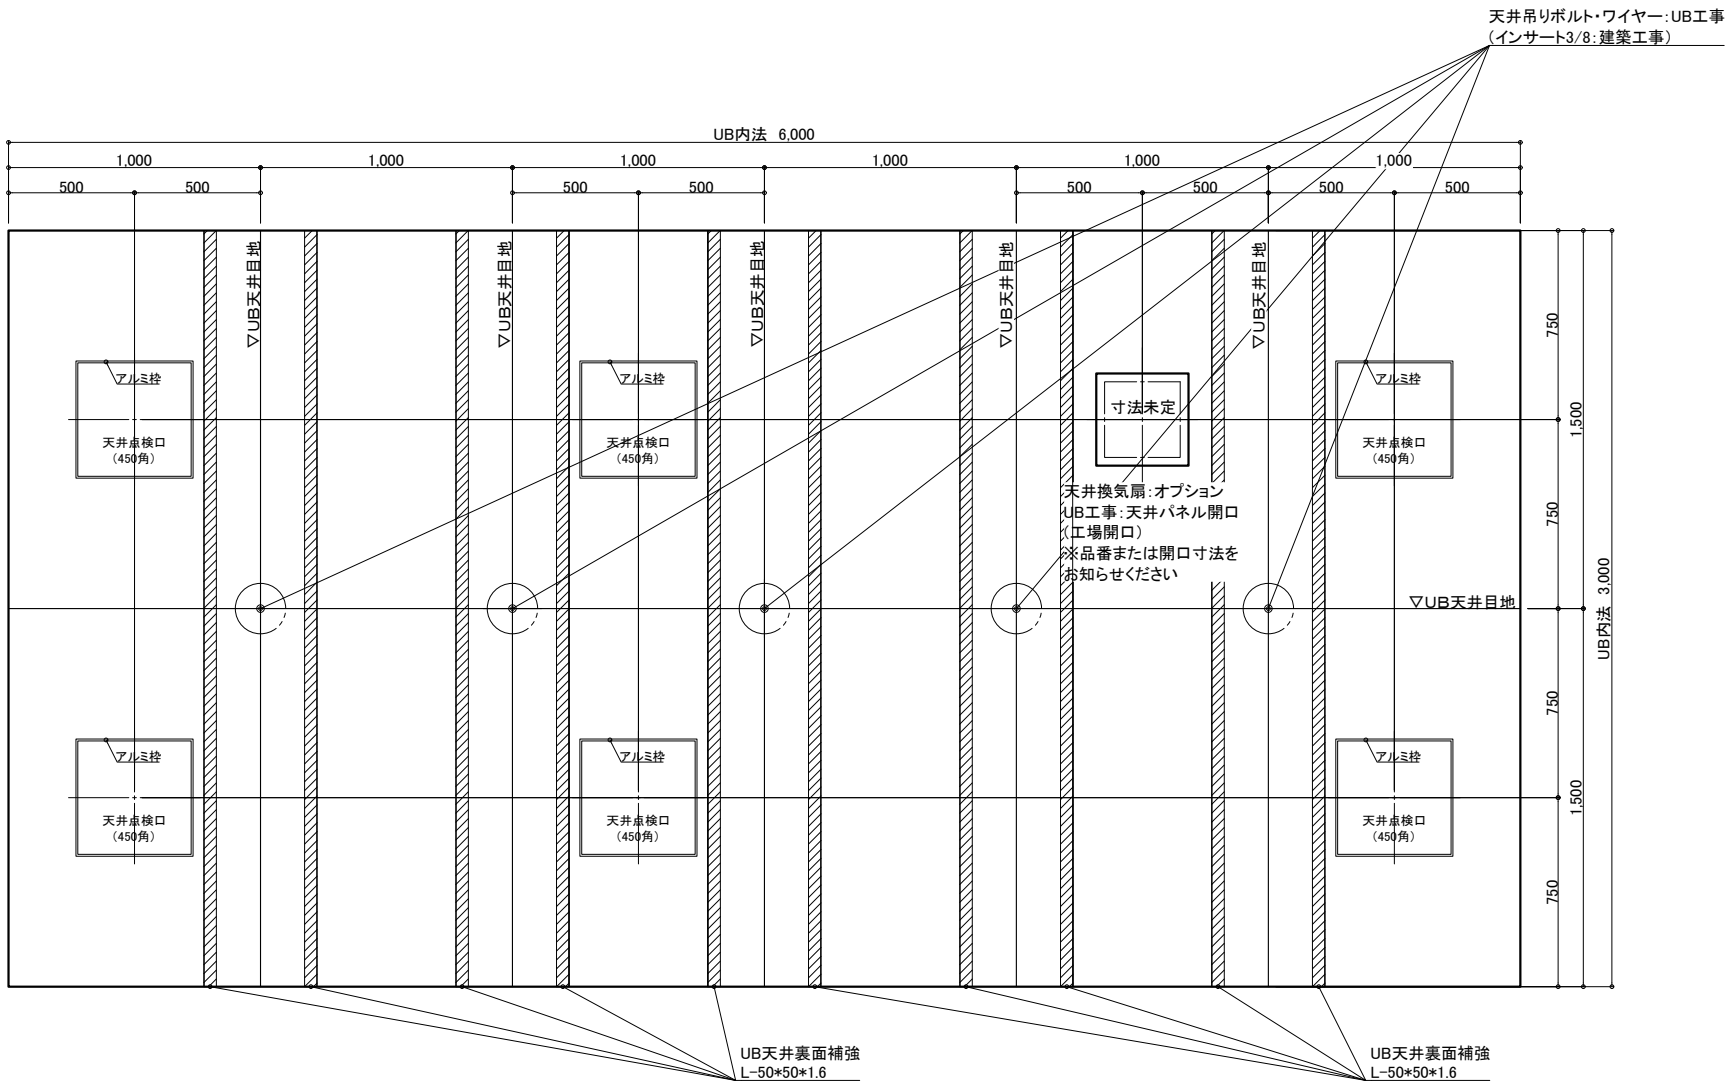

天井伏図

物件名：_____

<div>介システムバス</div> <div>ゆとりけあ</div> <div>3000X</div> <div>ダイワ化成株式会社</div>	ご手配時の注意事項		受領印	縮尺	1/30 (A3)	図名	製品図			
	◎仕様をご確認の上、受領印と日付の記入をお願いします。			日付	2023.12.25		SYK-3060N-L			
	◎ご発注後の仕様変更につきましては、追加費用の発生となります。			<div>中村</div>			U900 K601(SC)L (2)			
	◎上記に伴い、納期も変更になりますのでご注意ください。						U22_A_-1 (2)			

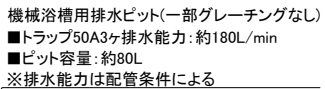

排水グレーチング(逆目)

機械浴槽用給水給湯配管 20A
UB工事:貫通金具取付
浴室内:メネジ(Rp3/4)
浴室外:メネジ(Rc3/4)

機械浴槽用電気用壁開口 Φ30
UB工事:壁パネル開口

排水グレーチング(順目)

物件名:

・受領印・


◎仕様をご確認の上、受領印と日付の記入をお願いします。

◎ご注文後の仕様変更につきましては、追加費用の発生となります。

◎上記に伴い、納期も変更になりますのでご注意ください。

中村


製品図
図名 SYK-3060N-M
図番 U900 K601(SC)M(1)
U22 A -1 (1)

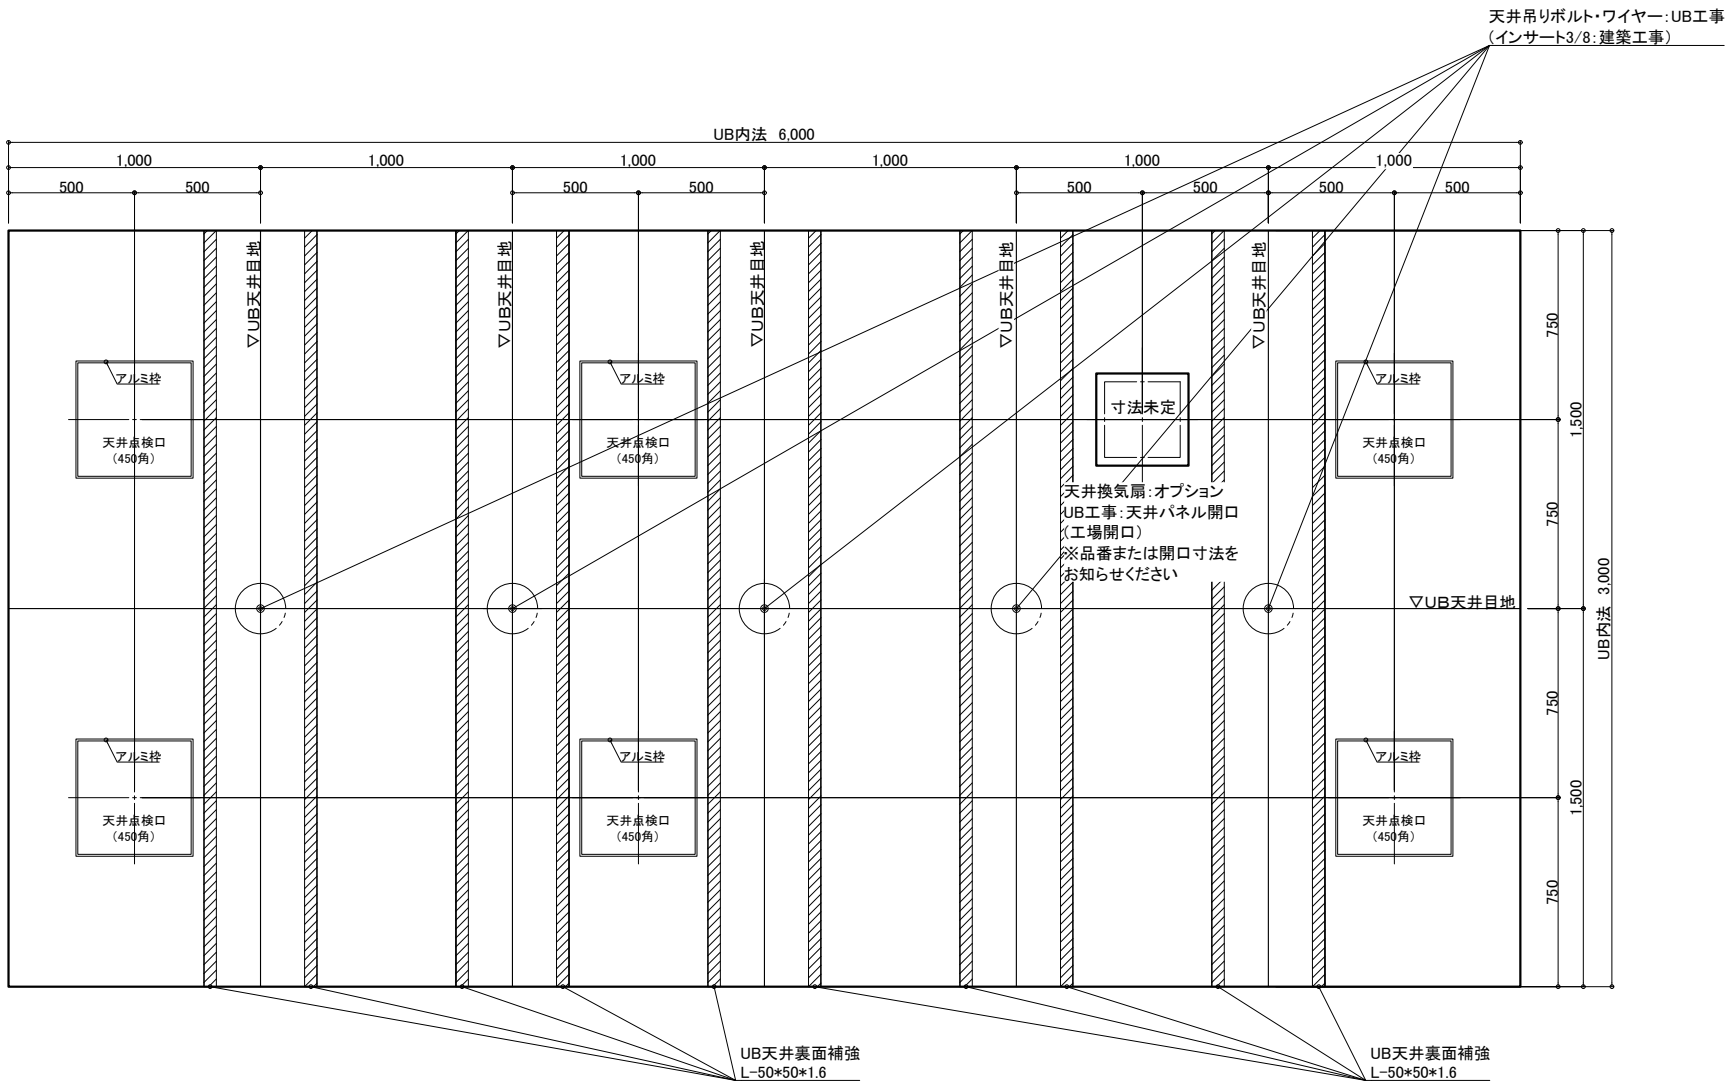

天井伏図

物件名: _____

<div>介システムバス</div> <div>ゆとりけあ</div> <div>3000X</div> <div>ダイワ化成株式会社</div>	ご手配時の注意事項		受領印	縮尺 1/30 (A3)		製品図	
	◎仕様をご確認の上、受領印と日付の記入をお願いします。			日付 2023.12.25		図名 SYK-3060N-M	
	◎ご発注後の仕様変更につきましては、追加費用の発生となります。					図番 U900 K601(SC)M(2)	
	◎上記に伴い、納期も変更になりますのでご注意ください。					U22_A_-1 (2)	

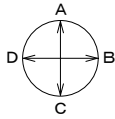


機械浴槽用給水給湯配管 20A
UB工事:貫通金具取付
浴室内:メネジ(Rp3/4)
浴室外:メネジ(Rc3/4)

機械浴槽用電気用壁開口 Φ30
UB工事:壁パネル開口

機械浴槽用排水ピット(一部グレーチングなし)
■トラップ50A3ヶ排水能力:約180L/min
■ピット容量:約80L
※排水能力は配管条件による

排水グレーチング(逆目)

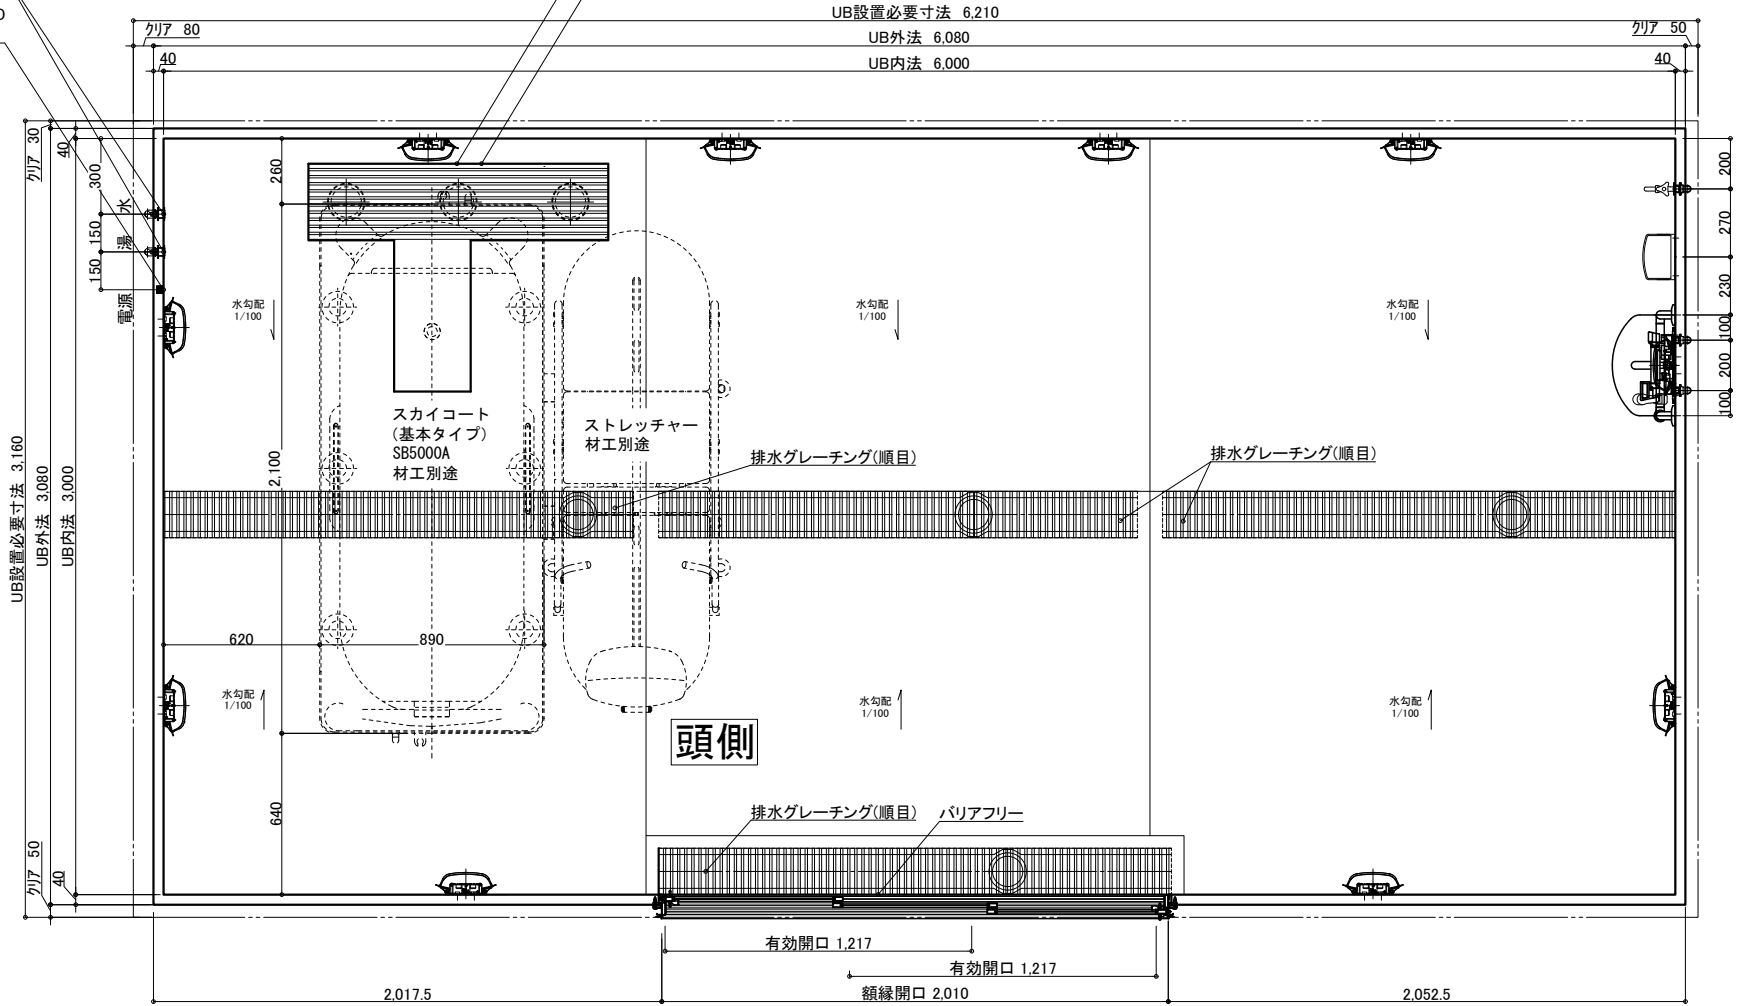

名 称	仕 様	カラー	数量	名 称	仕 様	カラー	数量
本 体	浴槽	機械浴槽(スカイコート基本タイプ SB5000A) (据置)	材工別途	手すり	U型 400*800	ホワイト	1
	壁	スタンダードパネル		スライドフック	樹脂製	ホワイト	1
	床	FRP		ナースコール加工	UB工事:壁パネル開口まで	*オプション	
	天井	フラット天井		窓枠	フリー窓枠	ホワイト	*オプション
	ドア	3枚引き戸(両開き)有効開口:1,217mm		洗い場水栓:サームスイッチシャワーシャワーホース 2m			1
付 属	収納	化粧棚	2	水栓金具	断熱カバー		1
	照明	LED薄型照明	10	単水栓			1
	洗面置き台	樹脂製	1	給水・給湯管	13A Rp1/2メネジ止め		3
	鏡	防湿ミラー300*700*15	1	20A Rc3/4メネジ止め			2
				排水管	塩ビ管 VP50		
				換気扇	UB工事:天井パネル開口まで	*オプション	


物件名:

介護システムバス
ゆとりけあ
3000X
ダイワ化成株式会社

ご手配時の注意事項
◎仕様をご確認の上、受領印と日付の記入をお願いします。
◎ご発注後の仕様変更につきましては、追加費用の発生となります。
◎上記に伴い、納期も変更になりますのでご注意ください。

受領印


縮尺 1/30 (A3)
日付 2023.12.25
図名 製品図
SYK-3060N-M
図番 U900 K601(SC)M(1)
U22_A_-1 (1)

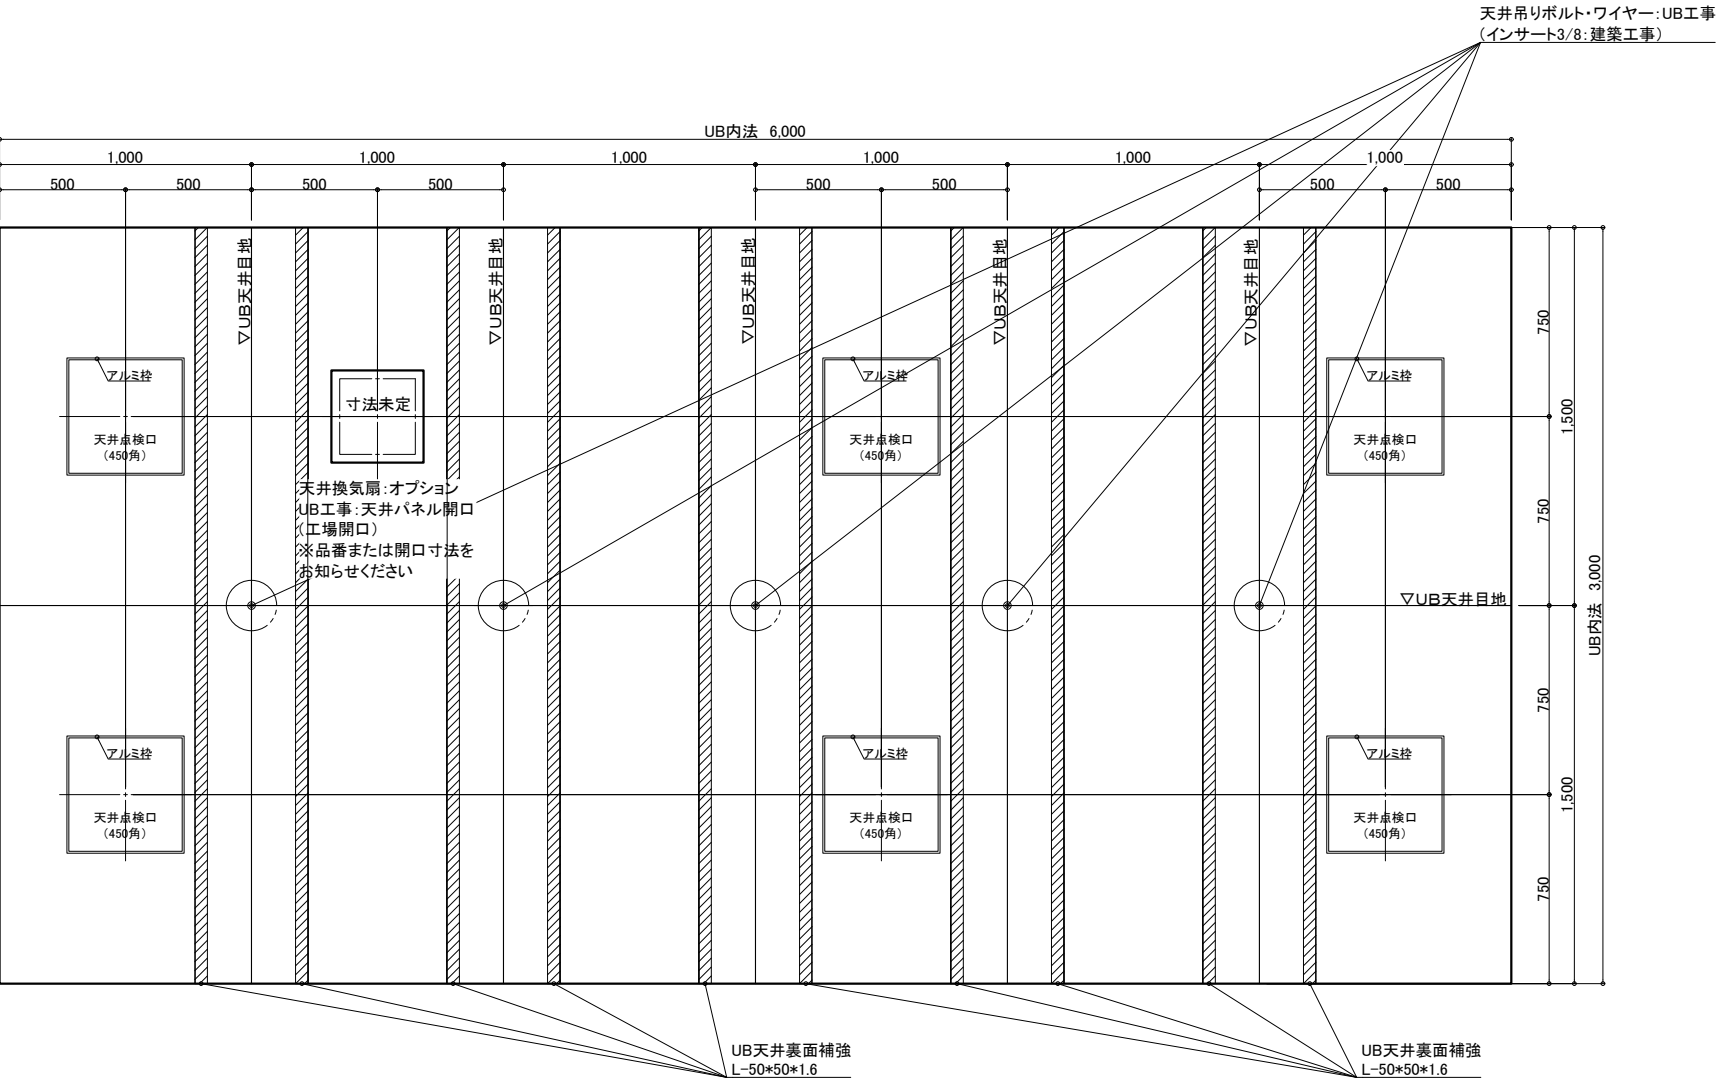

天井伏図

物件名: _____


<div>介入システムバス</div> <div>ゆとりけあ</div> <div>3000X</div> <div>ダイワ化成株式会社</div>	ご手配時の注意事項	◎仕様をご確認の上、受領印と日付の記入をお願いします。 ◎ご発注後の仕様変更につきましては、追加費用の発生となります。 ◎上記に伴い、納期も変更になりますのでご注意ください。	受領印	縮尺	1/30 (A3)	製品図		
				日付	2023.12.25	図名	SYK-3060N-M	
				<div>中付</div>			図番	U900 K601(SC)M(2)
								U22_A__-1 (2)

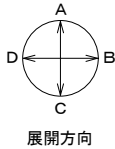

機械浴槽用給水給湯配管 20A
UB工事:貫通金具取付
浴室内:メネジ(Rp3/4)
浴室外:メネジ(Rc3/4)

機械浴槽用電気用壁開口 Φ30
UB工事:壁パネル開口

機械浴槽用排水ピット(一部グレーチングなし)
■トラップ50A3ヶ排水能力:約180L/min
■ピット容量:約80L
※排水能力は配管条件による

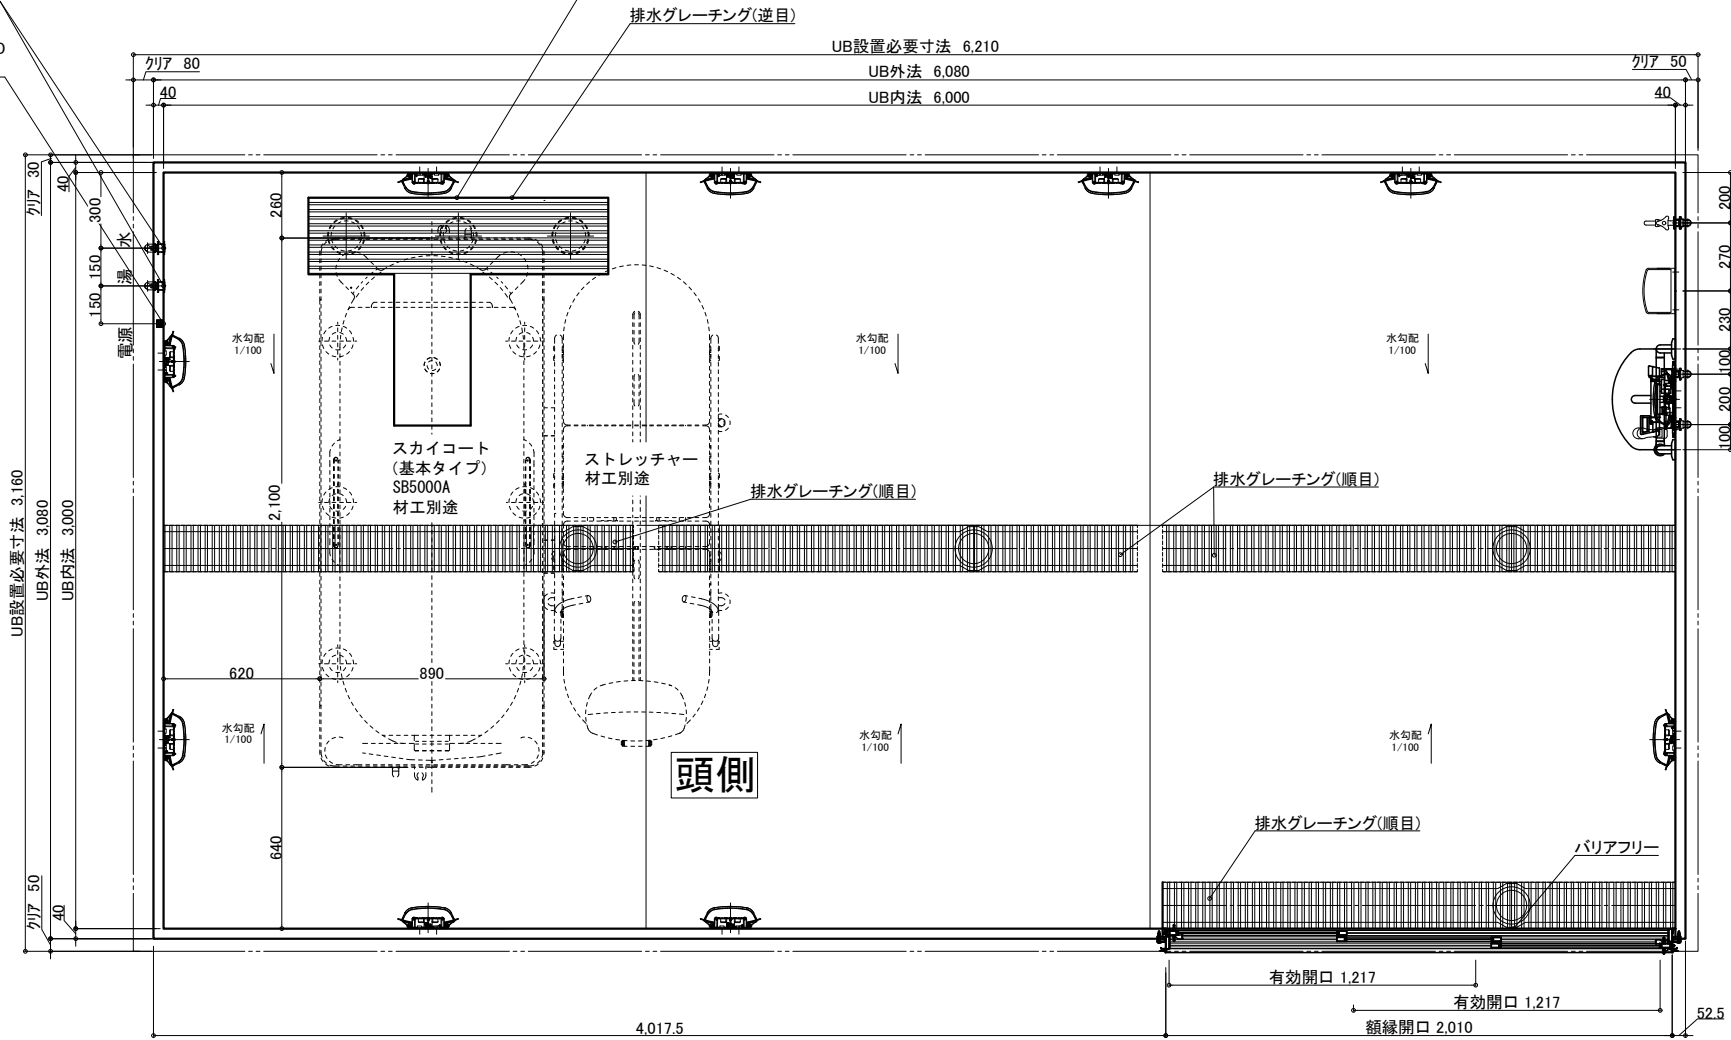

名 称	仕 様	カラー	数量	名 称	仕 様	カラー	数量
本	浴槽	機械浴槽(スカイコート基本タイプ SB5000A) (据置)	材工別途	本	手すり	U型 400*800	ホワイト 1
	壁	スタンダードパネル	エンボスアイボリー／エンボスピンク		スライドフック	樹脂製	ホワイト 1
	床	FRP	ミディアムグレー／ライトブラウン		ナースコール加工	UB工事:壁パネル開口まで	*オプション
	天井	フラット天井	オフホワイト		窓枠	フリー窓枠	ホワイト *オプション
	ドア	3枚引き戸(両開き)有効開口:1,217mm	シルキーホワイト	給	水栓金具	洗い場水栓:サーモスイッチシャワーシャワーホース 2m	1
体	収納	化粧棚	—	2	排水栓	断熱カバー	1
	照明	LED薄型照明	—	10	単水栓	13A Rp1/2メネジ止め	3
	洗面置き台	樹脂製	—	1	給水・給湯管	20A Rc3/4メネジ止め	2
	鏡	防湿ミラー300*700*15	—	1	排水管	塩ビ管 VP50	—
				換気扇	UB工事:天井パネル開口まで		*オプション


物件名:

介 護 シ ス テ ム バ ス
ゆとりけあ
3000X
ダイワ化成株式会社

ご手配時の注意事項
◎仕様をご確認の上、受領印と日付の記入をお願いします。
◎ご発注後の仕様変更につきましては、追加費用の発生となります。
◎上記に伴い、納期も変更になりますのでご注意ください。

受領印



縮尺 1/30 (A3)
日付 2023.12.25
図名 製品図
SYK-3060N-R
図番 U900 K601(SC)R(1)
U22_A__-1 (1)

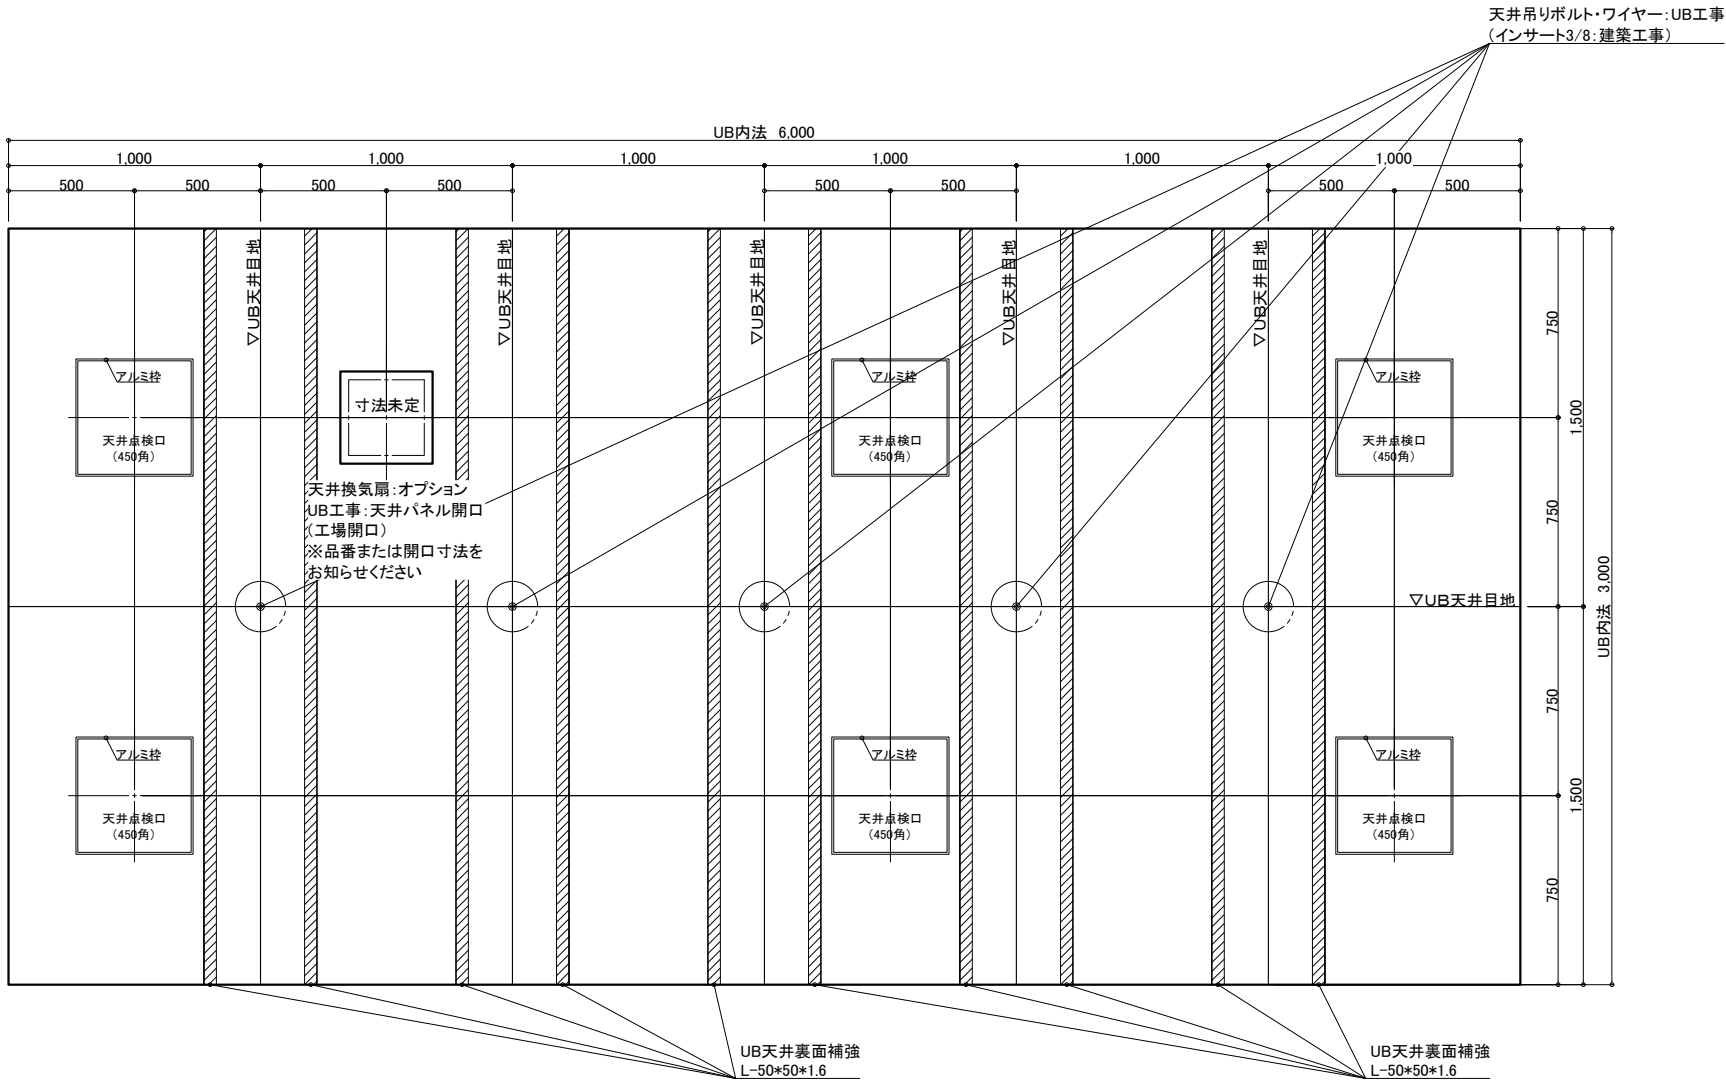

天井伏図

物件名: _____

<div>介入システムバス</div> <div>ゆとりけあ</div> <div>3000X</div> <div>ダイワ化成株式会社</div>	ご手配時の注意事項		受領印	縮尺	1/30 (A3)	図名	製品図	
	◎仕様をご確認の上、受領印と日付の記入をお願いします。			日付	2023.12.25		SYK-3060N-R	
	◎ご発注後の仕様変更につきましては、追加費用の発生となります。			<div>中村</div>			U900 K601(SC)R(2)	
	◎上記に伴い、納期も変更になりますのでご注意ください。						図番	U22_A_-1 (2)

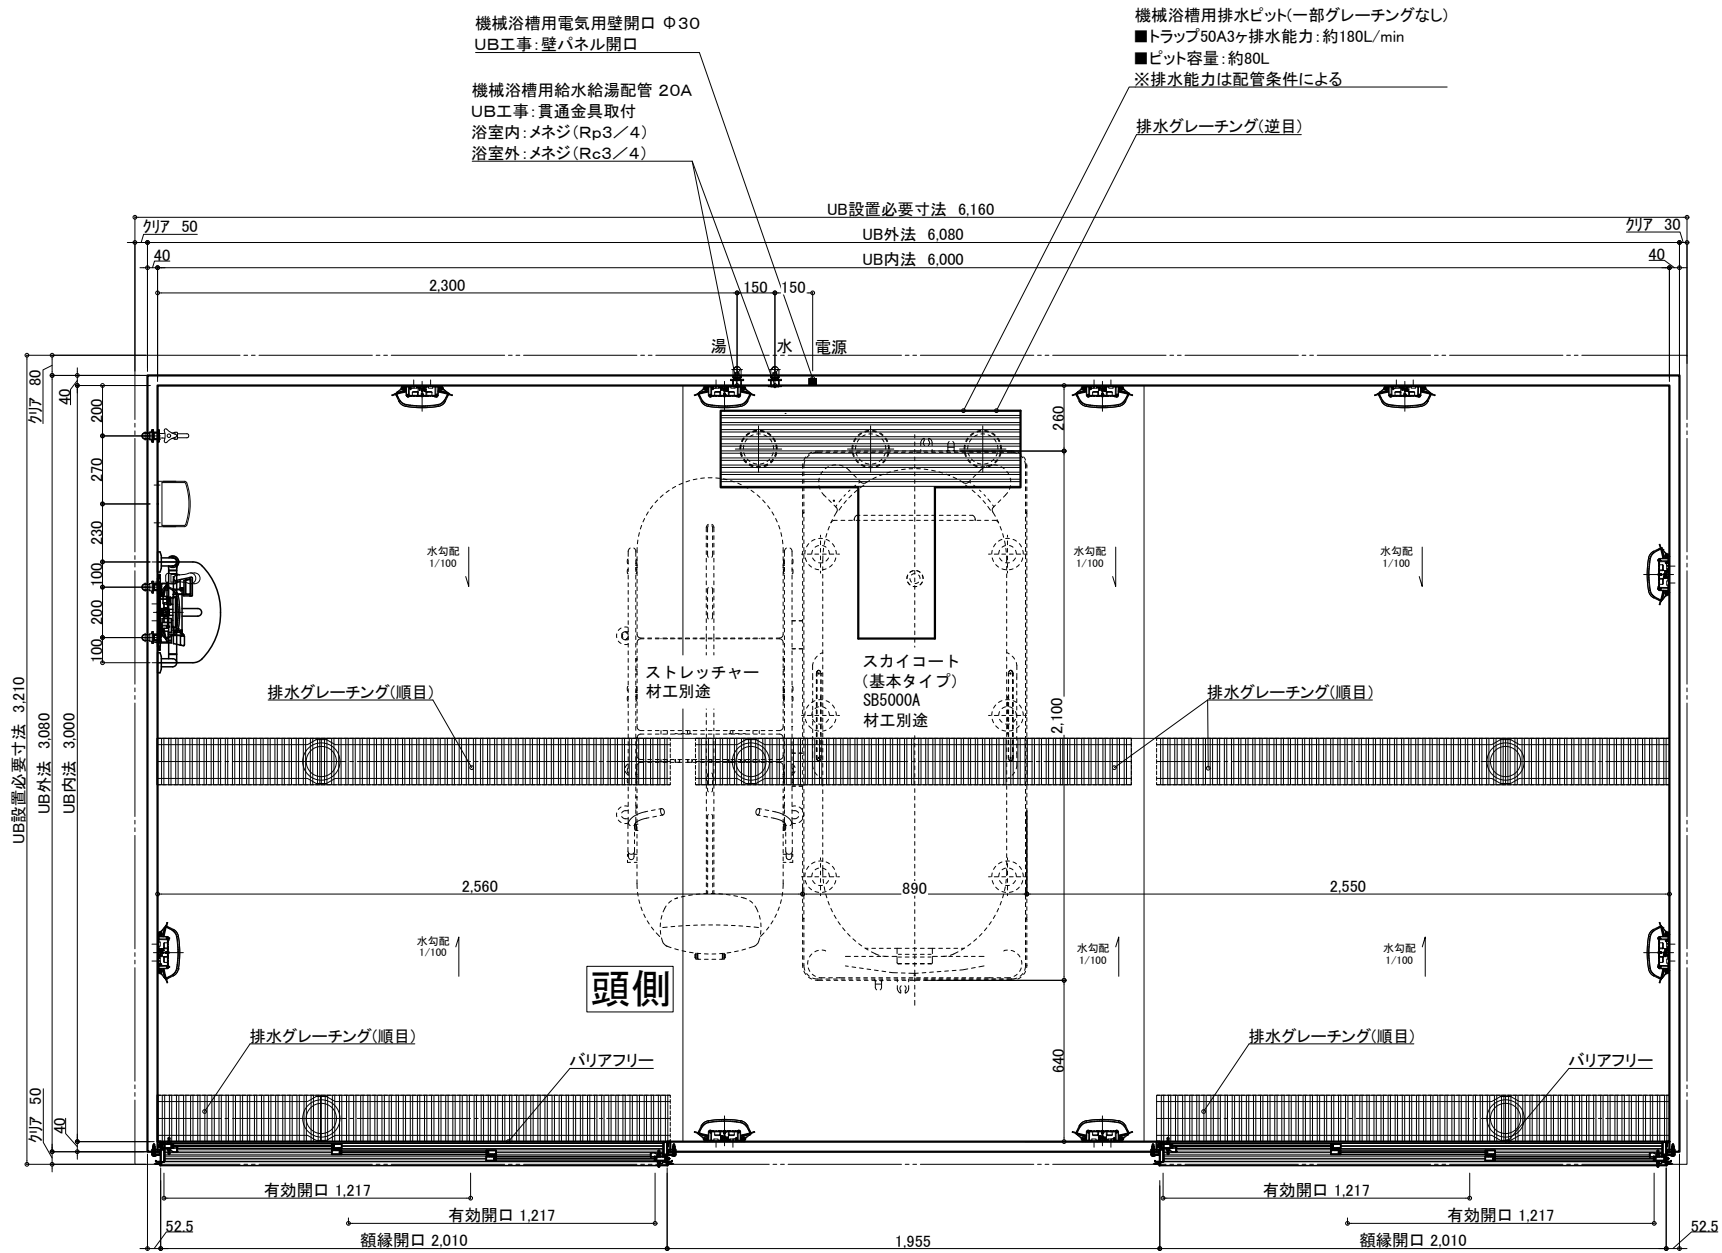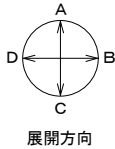

名 称				仕 様				カラー				数量					
本	浴槽	機械浴槽(スカイコート基本タイプ SB5000A) (据置)				材工別途		本	手すり	U型 400*800		ホワイ		1			
									スライドフック	樹脂製		ホワイ		1			
	壁	スタンダードパネル		エンボスアイボリー／エンボスピンク					ナースコール加工	UB工事：壁パネル開口まで				*オプション			
	床	FRP		ミディアムグレー／ライトブラウン					窓枠	フリー窓枠		ホワイ		*オプション			
	天井	フラット天井		オフホワイ				給	水栓金具	洗い場水栓：サーモスイッチシャワー シャワーホース 2m				1			
ドア	3枚引き戸(両開き)有効開口：1,217mm		シルキーホワイ		2		排			断熱カバー				1			
収納	化粧棚		—		2				水		単水栓				1		
照明	LED薄型照明		—		10					給	給水・給湯管	13A Rp1/2メネジ止め				3	
洗面置き台	樹脂製				1						水		20A Rc3/4メネジ止め				2
鏡	防湿ミラー300*700*15				1			排水管				塩ビ管 VP50					
								換気扇		UB工事：天井パネル開口まで				*オプション			



物件名: _____

ご手配時の注意事項


- ◎仕様をご確認の上、受領印と日付の記入をお願いします。
- ◎ご発注後の仕様変更につきましては、追加費用の発生となります。
- ◎上記に伴い、納期も変更になりますのでご注意ください。

受領印

縮尺 1/30 (A3)
日付 2023.12.25



製品図
図名 SYK-3060N-W
U900 K601(SC)W(1)
図番 U22_ A__-1 (1)

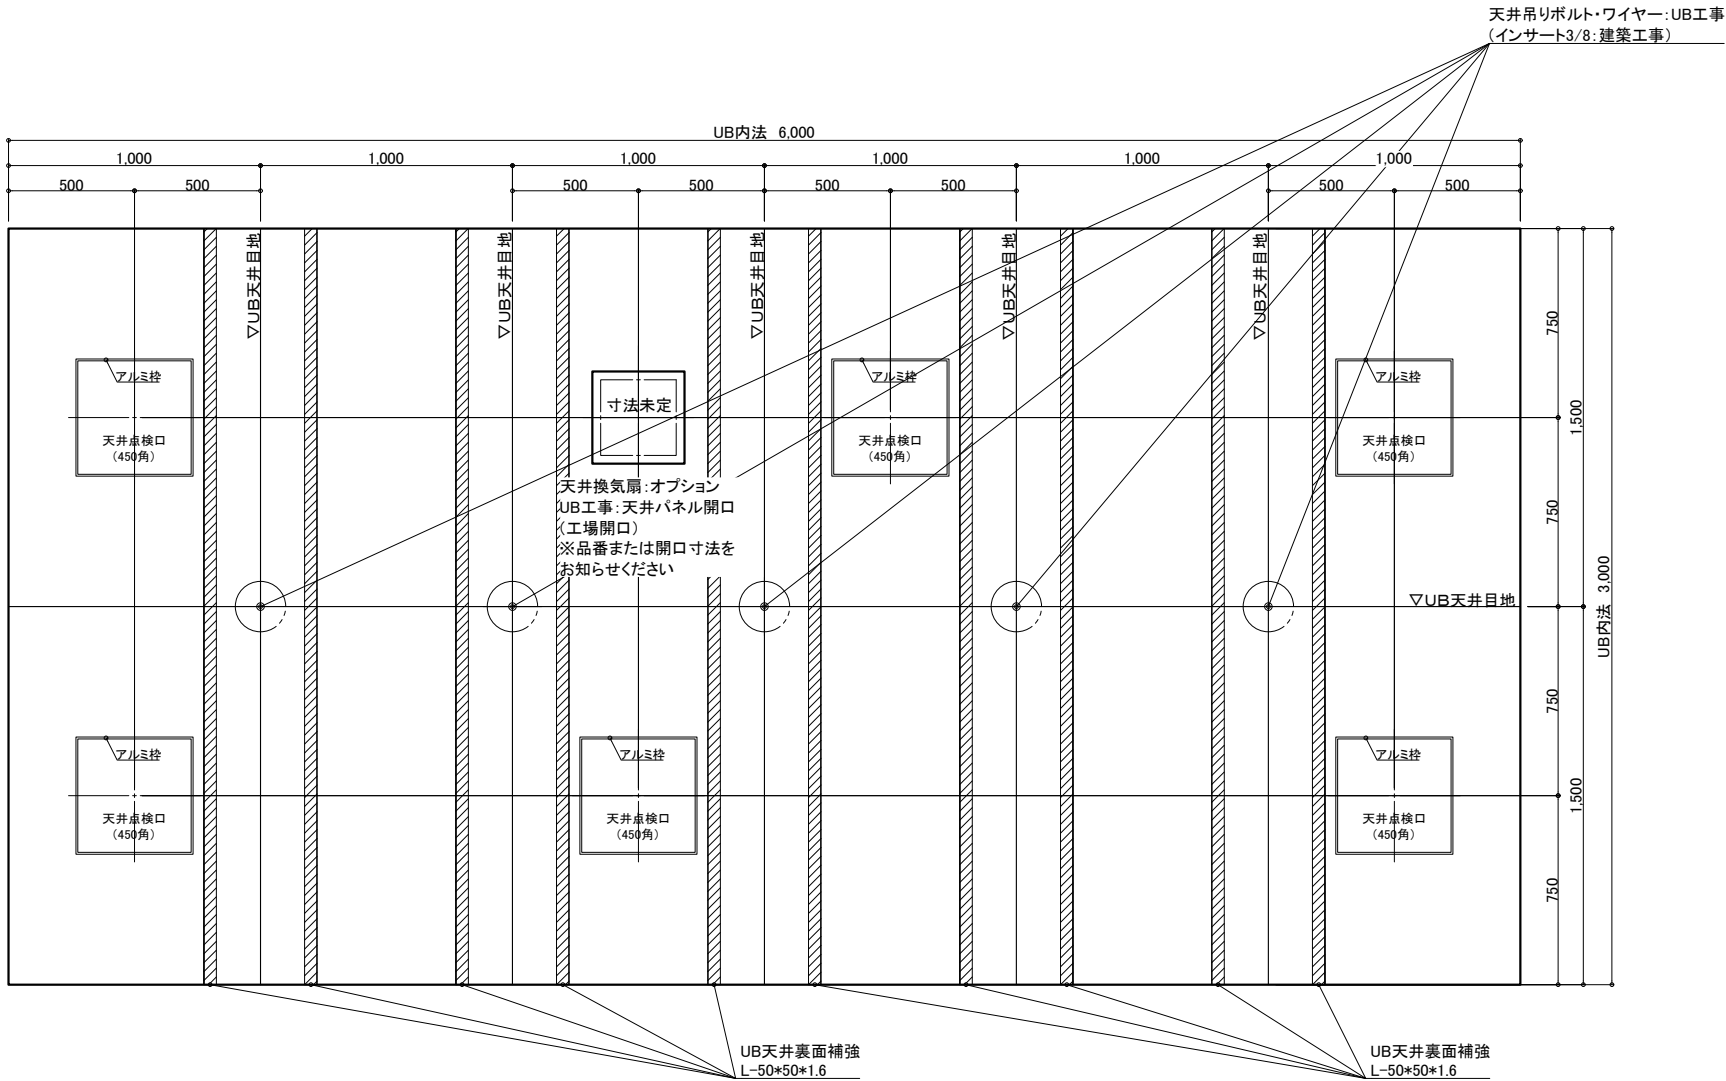

天井伏図

物件名：_____

<div>介システムバス</div> <div>ゆとりけあ</div> <div>3000X</div> <div>ダイワ化成株式会社</div>	ご手配時の注意事項		受領印	縮尺	1/30 (A3)	図名	製品図	
	◎仕様をご確認の上、受領印と日付の記入をお願いします。			日付	2023.12.25	SYK-3060N-W		
	◎ご発注後の仕様変更につきましては、追加費用の発生となります。			U900 K601(SC)W(2)				
	◎上記に伴い、納期も変更になりますのでご注意ください。			図番			U22_A_-1 (2)	