

排水グレーチング(逆目)

機械浴槽用給水給湯配管 20A
 ■FL+450
 UB工事:貫通金具取付
 浴室内:メネジ(Rp3/4)
 浴室外:メネジ(Rc3/4)

物件名:

■ご手配時の注意事項

一受領印

介護システムバス
ゆとりけあ
3000X
タイワ化成株式会社

◎仕様をご確認の上、受領印と日付の記入をお願いします。

◎ご発注後の仕様変更につきましては、追加費用の発生となります。

◎上記に伴い、納期も変更になりますのでご注意ください。



縮尺	1/30 (A3)
日付	2023.12.25

製品図

図名 SYK-3060N-L

図番 U900 K601(F)L (1)

U22 A -1 (1)

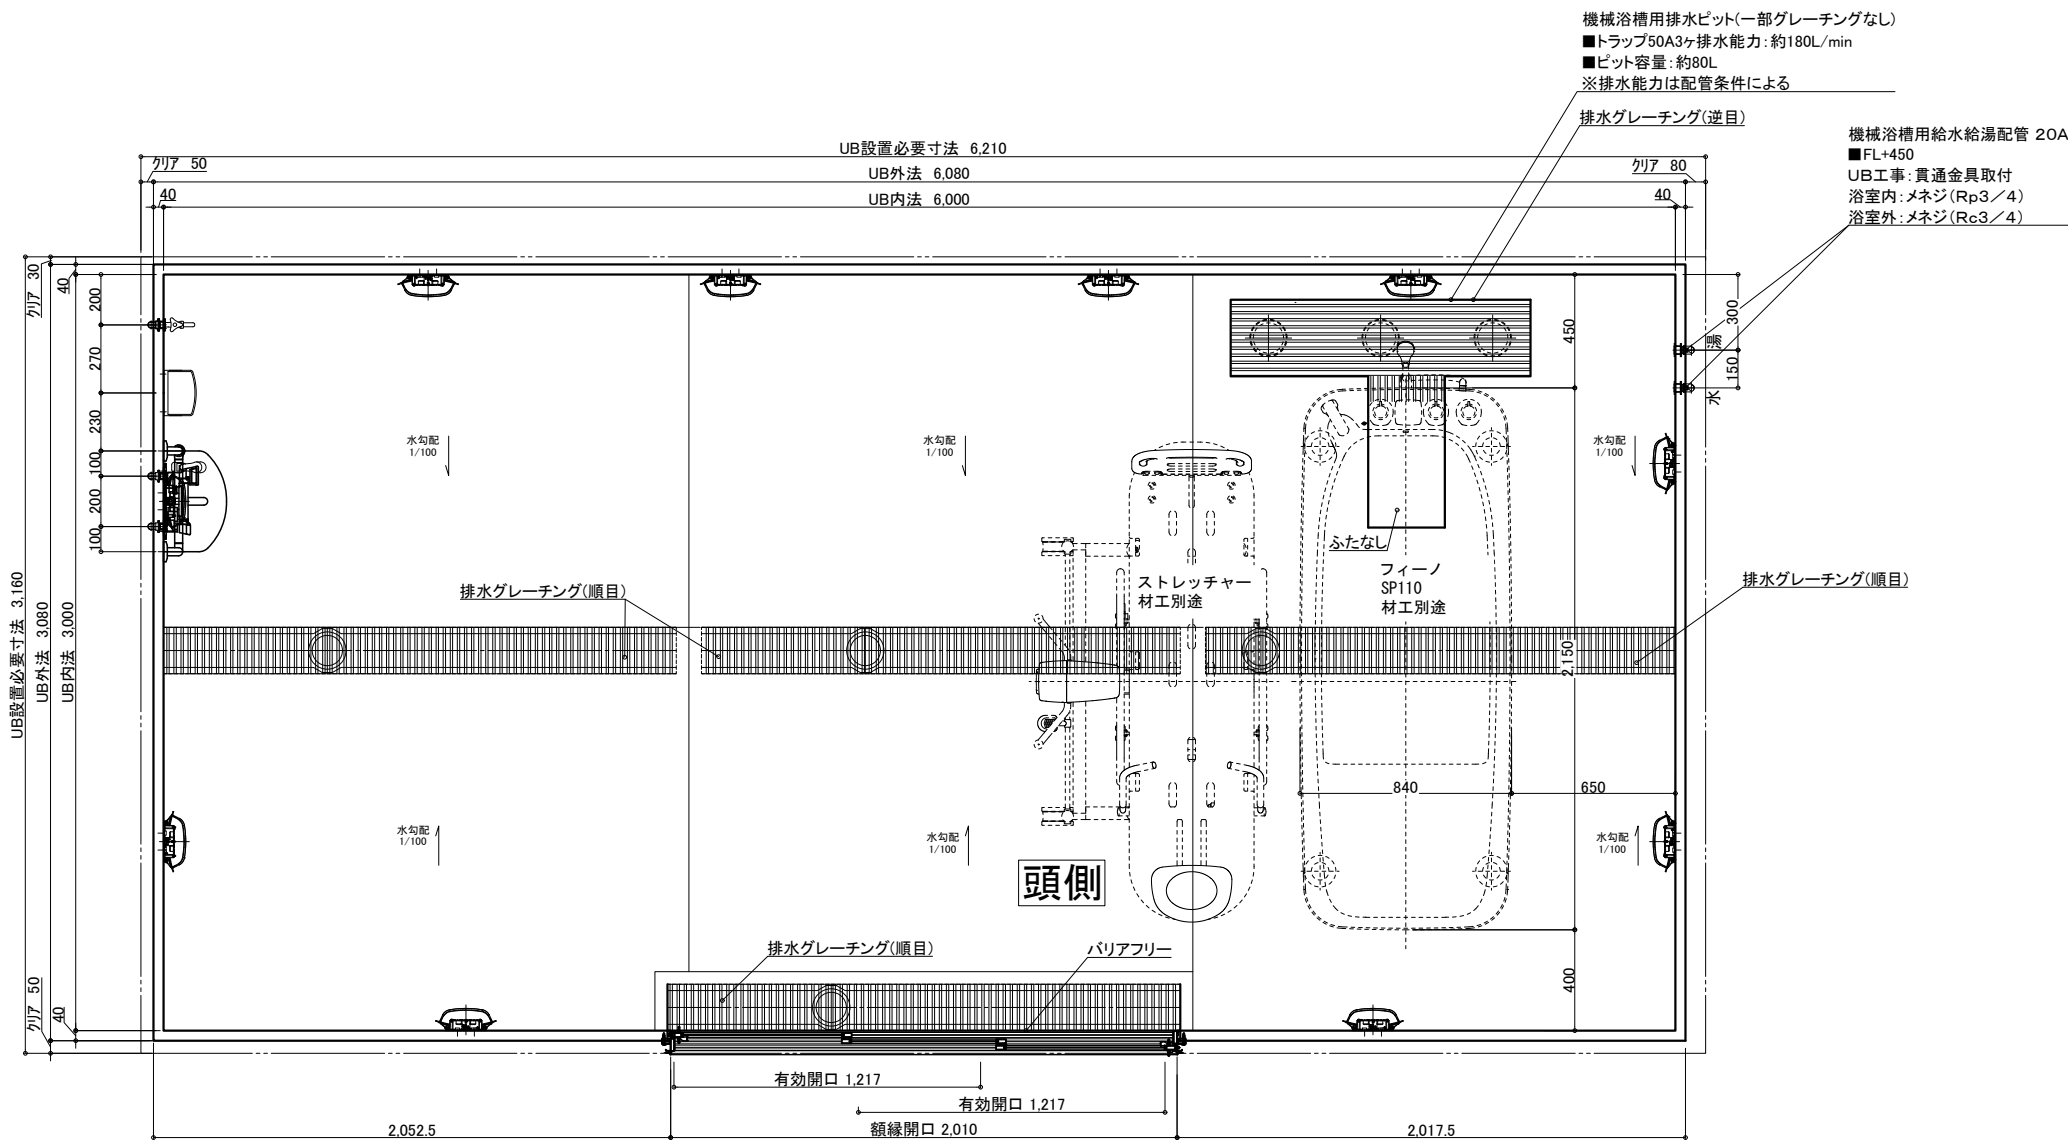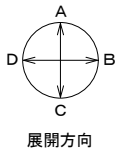

機械浴槽用排水ピット(一部グレーチングなし)
■トラップ50A3ヶ排水能力:約180L/min
■ピット容量:約80L
※排水能力は配管条件による

排水グレーチング(逆目)


機械浴槽用給水給湯配管 20A
■FL+450
UB工事:貫通金具取付
浴室内:メネジ(Rp3/4)
浴室外:メネジ(Rc3/4)

名 称	仕 様	カラー	数量	名 称	仕 様	カラー	数量
本 体	浴槽	機械浴槽(フィーノ SP110) (据置)	材工別途	手すり	U型 400*800	ホワイト	1
	壁	スタンダードパネル	エンボスアイボリー/エンボスピンク	スライドフック	樹脂製	ホワイト	1
	床	FRP	ミディアムグレー/ライトブラウン	ナースコール加工	UB工事:壁パネル開口まで		*オプション
	天井	フラット天井	オフホワイト	窓枠	フリー窓枠	ホワイト	*オプション
	ドア	3枚引き戸(両開き)有効開口:1,217mm	シルキーホワイト				
付 属	収納	化粧棚	—	給 水栓金具	洗い場水栓:サーモスイッチシャワーシャワーホース 2m		1
	照明	LED薄型照明	—		断熱カバー		1
	洗面置き台	樹脂製	1		単水栓		1
	鏡	防湿ミラー300*700*15	1	給水・給湯管	13A Rp1/2メネジ止め		3
					20A Rc3/4メネジ止め		2
				排水管	塩ビ管 VP50		
				換気扇	UB工事:天井パネル開口まで		*オプション

物件名: _____

ご手配時の注意事項		受領印	
◎仕様をご確認の上、受領印と日付の記入をお願いします。 ◎ご発注後の仕様変更につきましては、追加費用の発生となります。 ◎上記に伴い、納期も変更になりますのでご注意ください。			
縮尺	1/30 (A3)	図名	製品図
日付	2023.12.25		SYK-3060N-M
		図番	U900 K601(F)M (1)
			U22_ A__-1 (1)




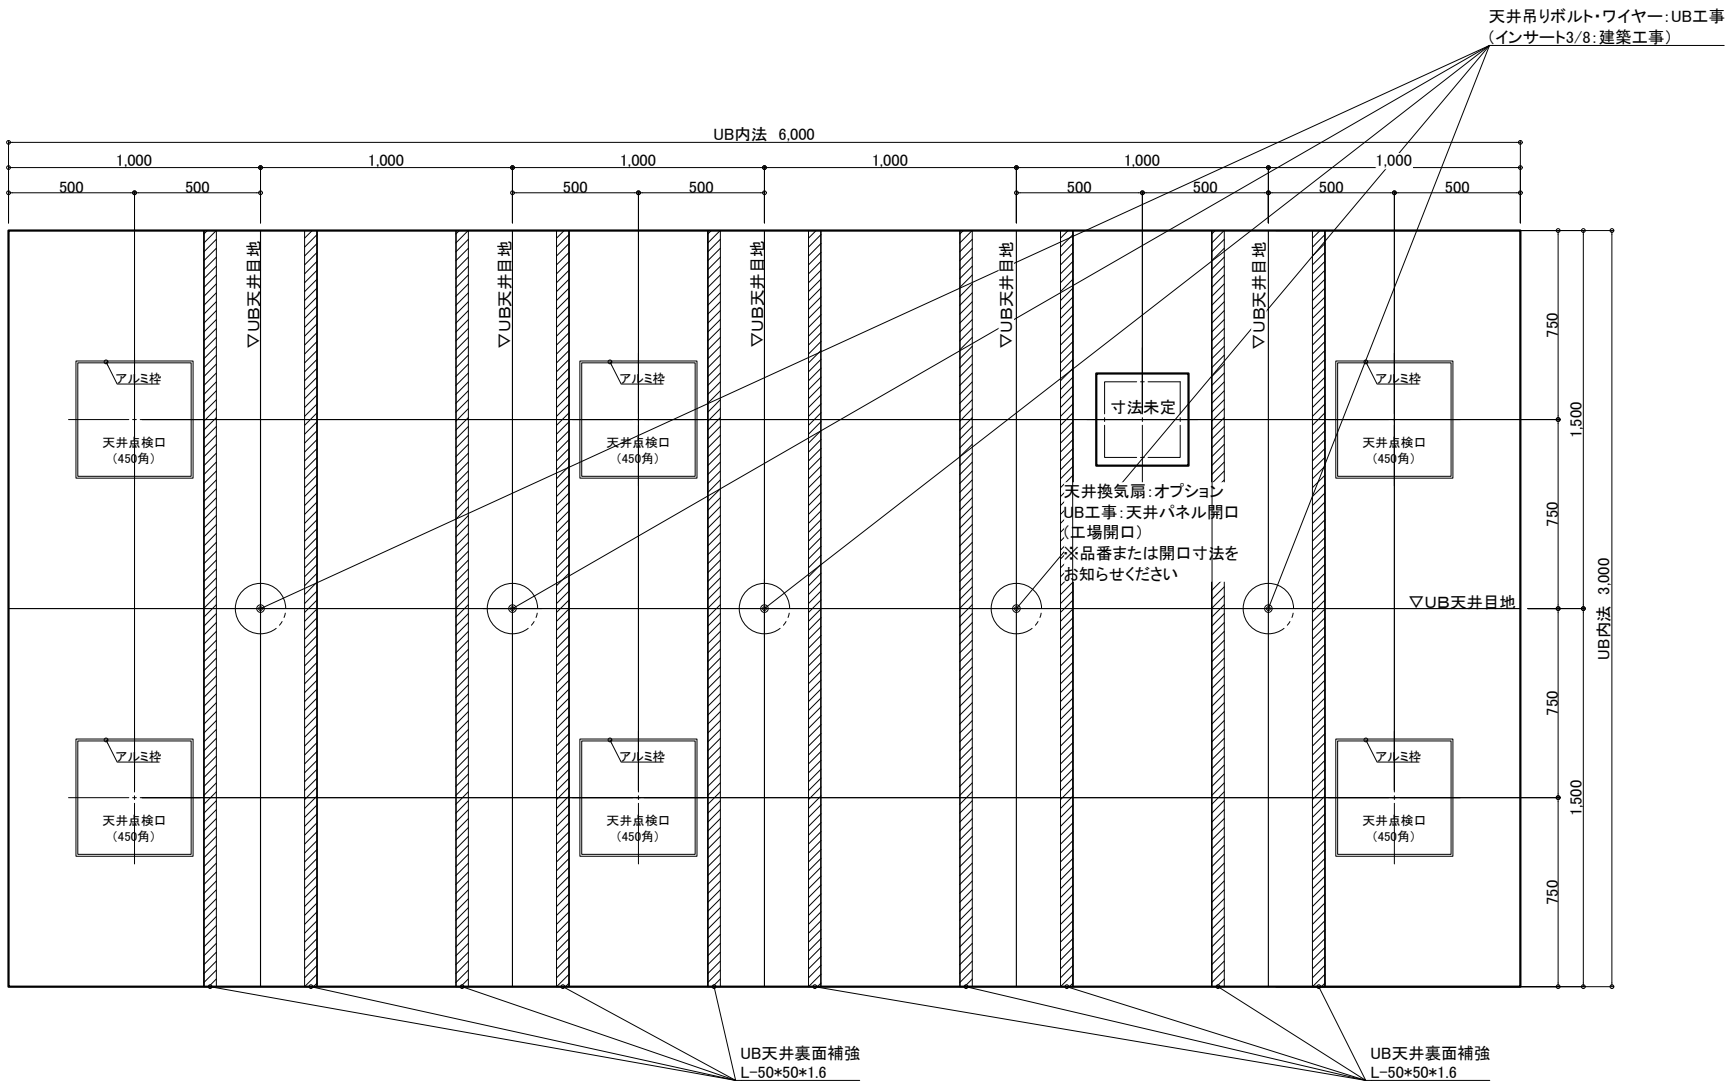

天井伏図

物件名: _____


<div>介システムバス</div> <div>ゆとりけあ</div> <div>3000X</div> <div>ダイワ化成株式会社</div>	<div>ご手配時の注意事項</div> <div>◎仕様をご確認の上、受領印と日付の記入をお願いします。</div> <div>◎ご発注後の仕様変更につきましては、追加費用の発生となります。</div> <div>◎上記に伴い、納期も変更になりますのでご注意ください。</div>	<div>受領印</div>	縮尺	1/30 (A3)	<div>製品図</div> <div>図名</div> <div>SYK-3060N-M</div> <div>図番</div> <div>U900 K601(F)M (2)</div> <div>U22_A__-1 (2)</div>
			日付	2023.12.25	
				<div>中村</div>	

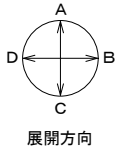

機械浴槽用給水給湯配管 20A
■FL+450
UB工事:貫通金具取付
浴室内:メネジ(Rp3/4)
浴室外:メネジ(Rc3/4)

機械浴槽用排水ピット(一部グレーチングなし)
■トラップ50A3ヶ排水能力:約180L/min
■ピット容量:約80L
※排水能力は配管条件による
排水グレーチング(逆目)

排水グレーチング(順目)

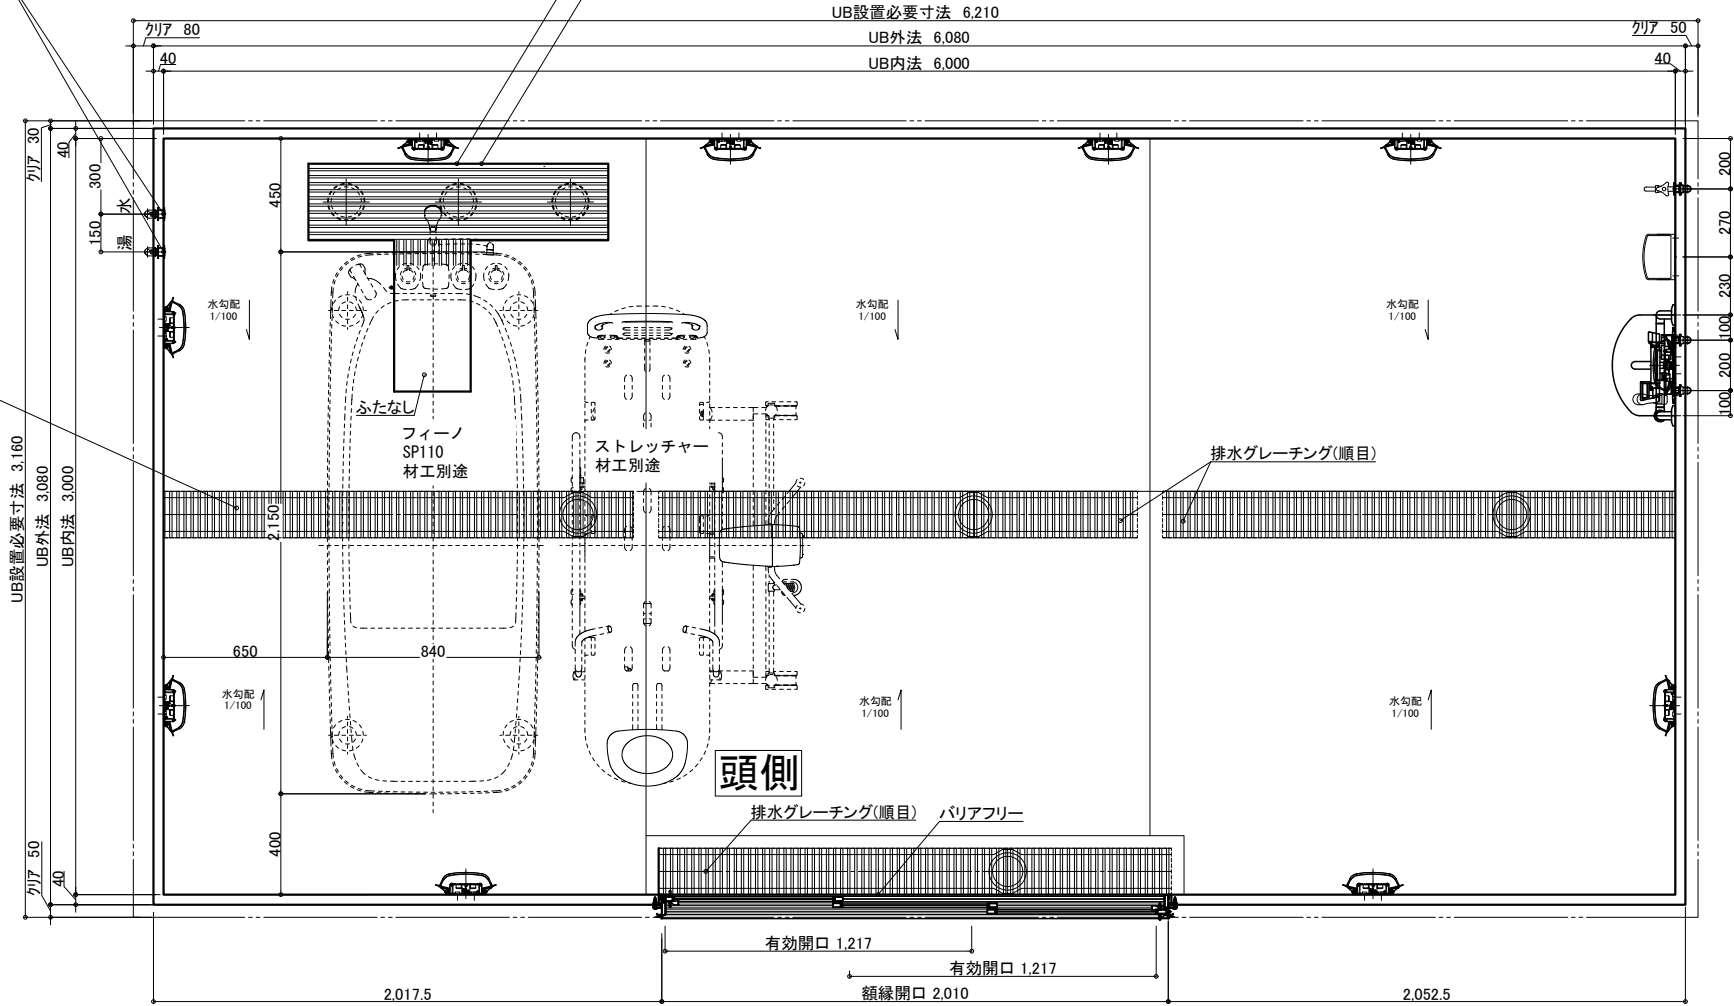

名 称	仕 様	カラー	数量	名 称	仕 様	カラー	数量
本	浴槽	機械浴槽(フィーノ SP110) (据置)		手すり	U型 400*800	ホワイト	1
	壁	スタンダードパネル		スライドフック	樹脂製	ホワイト	1
	床	FRP		カーニール加工	UB工事:壁パネル開口まで		*オプション
	天井	フラット天井		窓枠	フリー窓枠	ホワイト	*オプション
	ドア	3枚引き戸(両開き)有効開口:1,217mm		洗い場水栓:サームススイッチシャワーシャワーホース 2m			1
体	収納	化粧棚	2	水栓金具	断熱カバー		1
	照明	LED薄型照明	10	単水栓			1
	洗面置き台	樹脂製	1	給水・給湯管	13A Rp1/2メネジ止め		3
	鏡	防湿ミラー300*700*15	1	20A Rc3/4メネジ止め			2
				排水管	塩ビ管 VP50		
				換気扇	UB工事:天井パネル開口まで		*オプション


物件名:

介護システムバス
ゆとりけあ
3000X
ダイワ化成株式会社

ご手配時の注意事項
◎仕様をご確認の上、受領印と日付の記入をお願いします。
◎ご発注後の仕様変更につきましては、追加費用の発生となります。
◎上記に伴い、納期も変更になりますのでご注意ください。

受領印


縮尺 1/30 (A3)
日付 2023.12.25
図名 製品図
SYK-3060N-M
図番 U900 K601(F)M (1)
U22_ A_-1 (1)

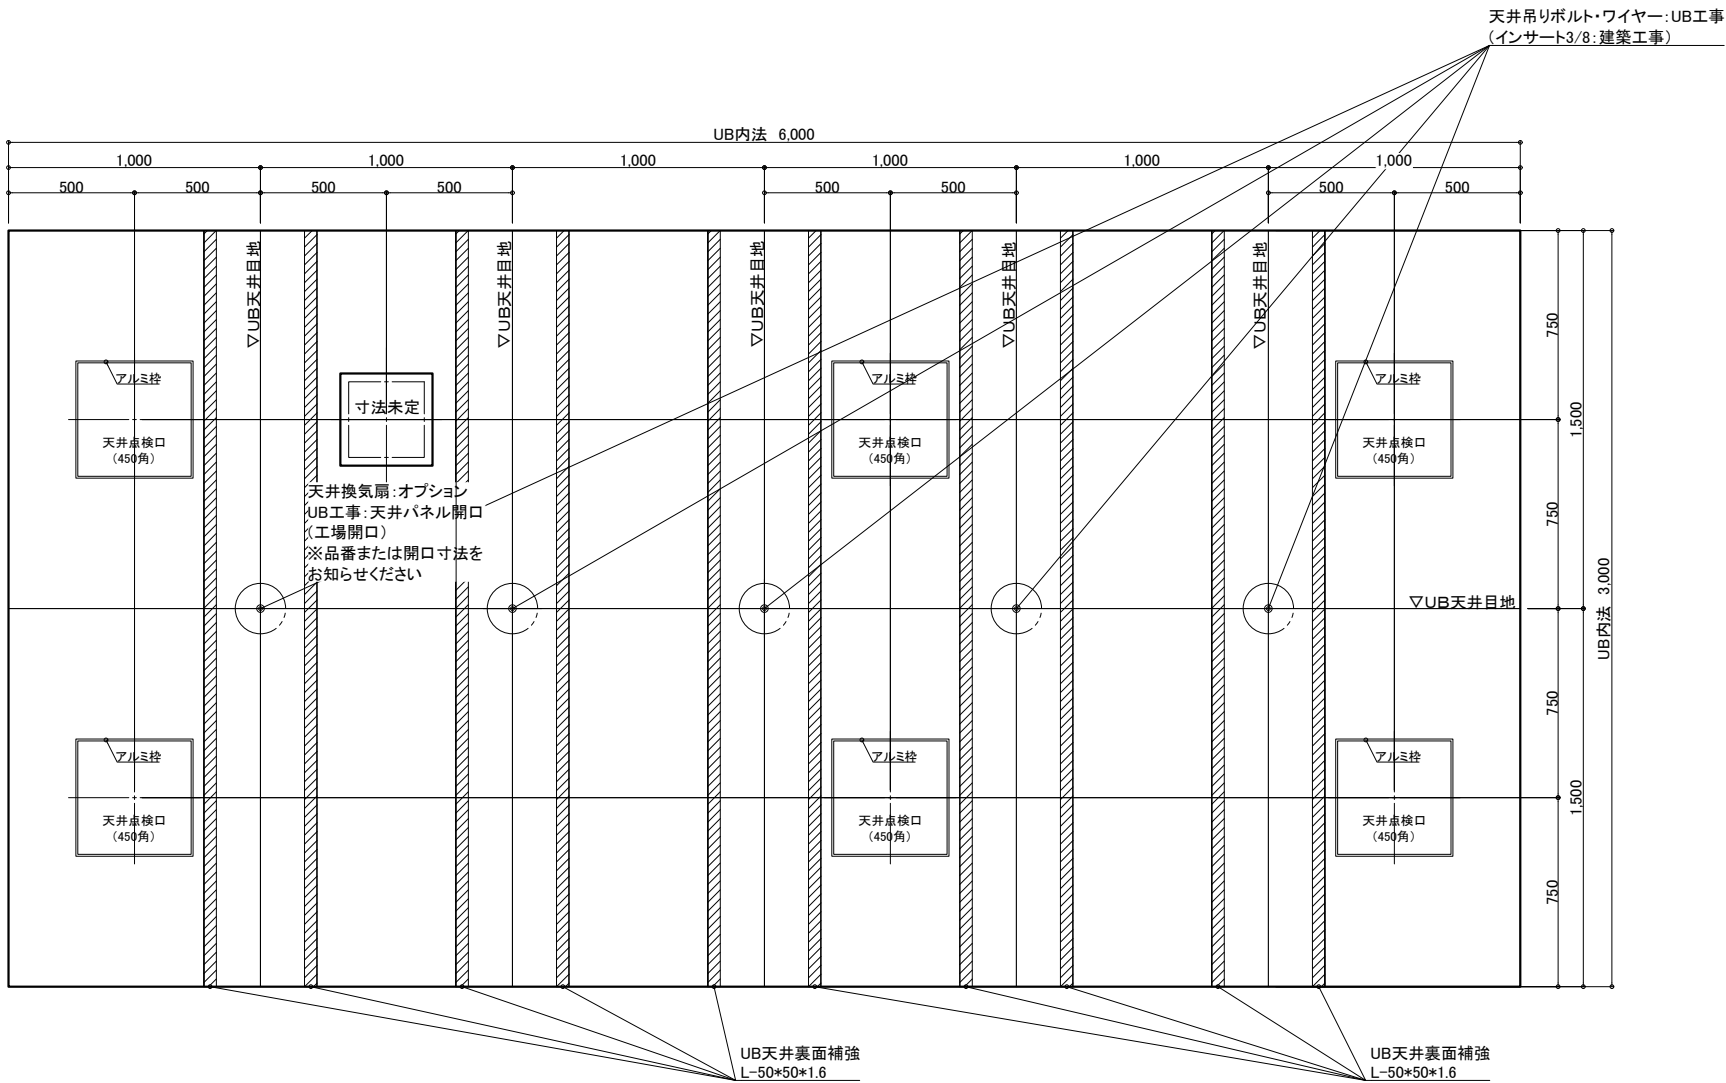

天井伏図

物件名: _____


<div>介システムバス</div> <div>ゆとりけあ</div> <div>3000X</div> <div>ダイワ化成株式会社</div>	ご手配時の注意事項		受領印	縮尺	1/30 (A3)	図名	製品図	
	◎仕様をご確認の上、受領印と日付の記入をお願いします。			日付	2023.12.25		SYK-3060N-M	
	◎ご発注後の仕様変更につきましては、追加費用の発生となります。			<div>中村</div>			U900 K601(F)M (2)	
	◎上記に伴い、納期も変更になりますのでご注意ください。						図番	

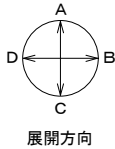

機械浴槽用給水給湯配管 20A
■FL+450
UB工事:貫通金具取付
浴室内:メネジ(Rp3/4)
浴室外:メネジ(Rc3/4)

機械浴槽用排水ピット(一部グレーチングなし)
■トラップ50A3ヶ排水能力:約180L/min
■ピット容量:約80L
※排水能力は配管条件による

排水グレーチング(順目)

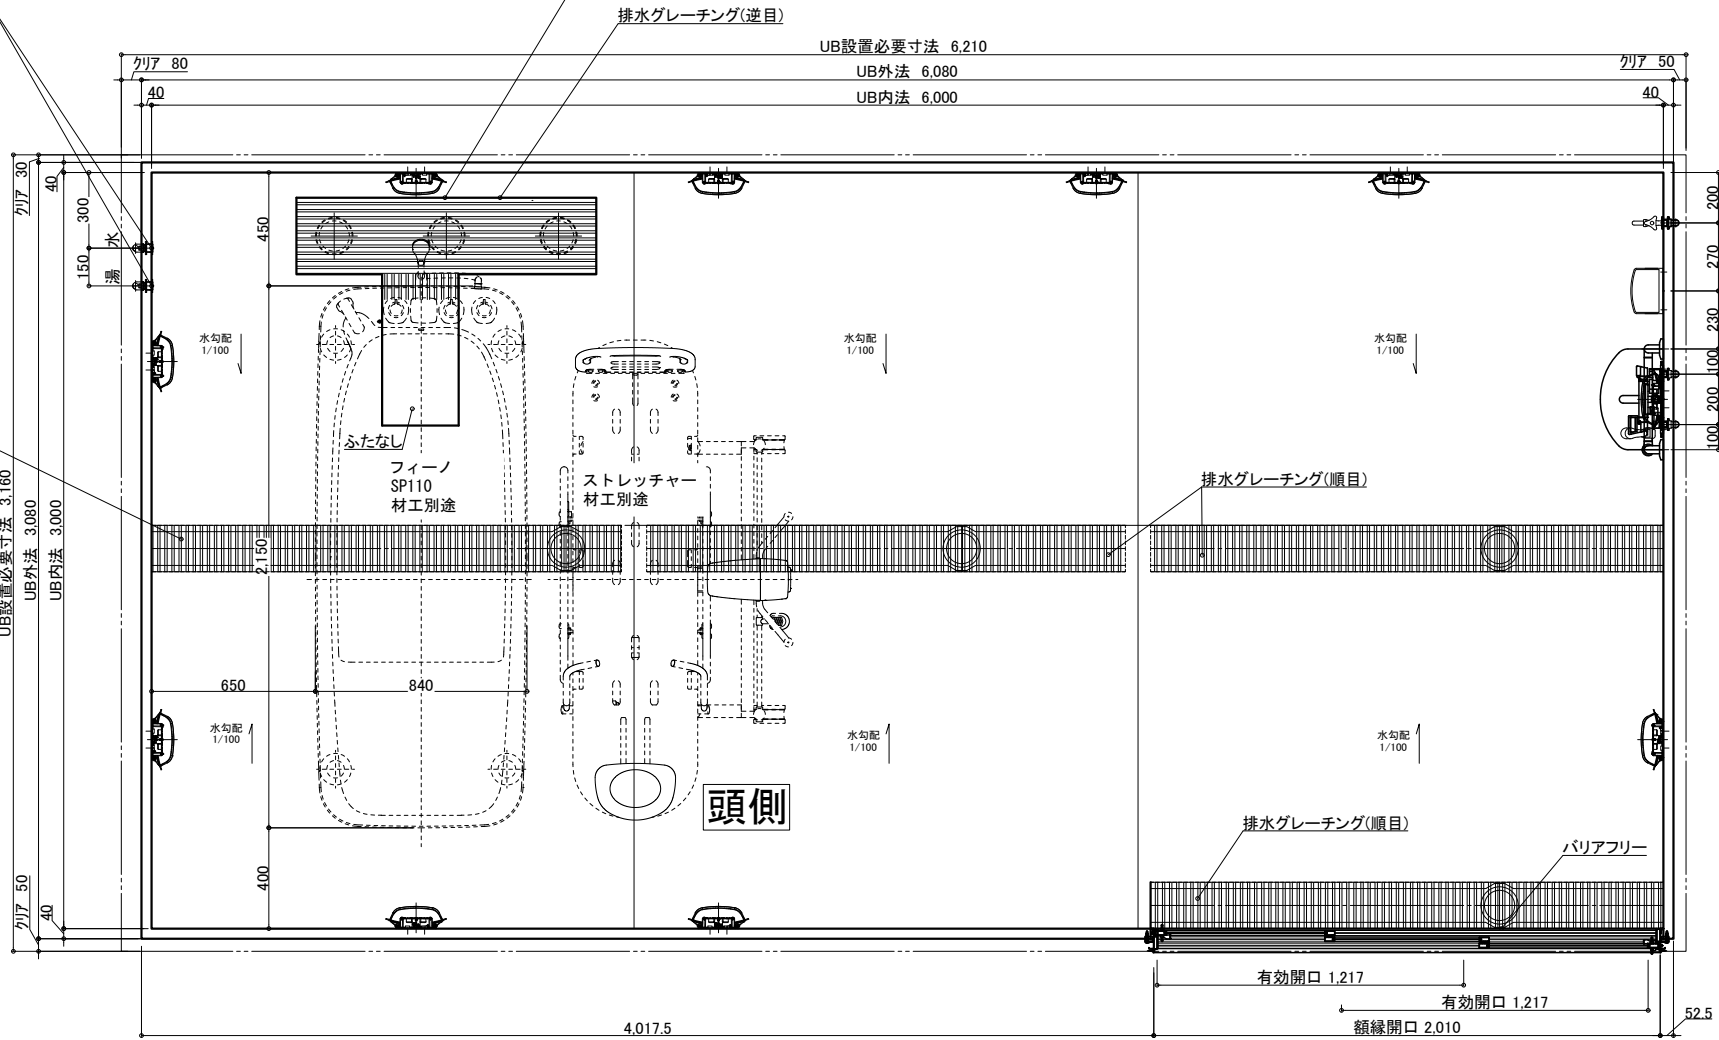

名 称	仕 様	カラー	数量	名 称	仕 様	カラー	数量
本 体	浴槽	機械浴槽(フィーノ SP110) (据置)		手すり	U型 400*800	ホワイト	1
	壁	スタンダードパネル		スライドフック	樹脂製	ホワイト	1
	床	FRP		ナースコール加工	UB工事:壁パネル開口まで		*オプション
	天井	フラット天井		窓枠	フリー窓枠	ホワイト	*オプション
	ドア	3枚引き戸(両開き)有効開口:1,217mm		洗い場水栓:サームススイッチシャワーシャワーホース 2m			1
付 属	収納	化粧棚	2	水栓金具	断熱カバー		1
	照明	LED薄型照明	10	単水栓			1
	洗面置き台	樹脂製	1	給水・給湯管	13A Rp1/2メネジ止め		3
	鏡	防湿ミラー300*700*15	1	20A Rc3/4メネジ止め			2
				排水管	塩ビ管 VP50		
				換気扇	UB工事:天井パネル開口まで		*オプション

物件名:

介護システムバス
ゆとりけあ
3000X
ダイワ化成株式会社


ご手配時の注意事項

◎仕様をご確認の上、受領印と日付の記入をお願いします。
◎ご発注後の仕様変更につきましては、追加費用の発生となります。
◎上記に伴い、納期も変更になりますのでご注意ください。

受領印

縮尺 1/30 (A3)
日付 2023.12.25



製品図
図名 SYK-3060N-R
図番 U900 K601(F)R (1)
U22_A_-1 (1)

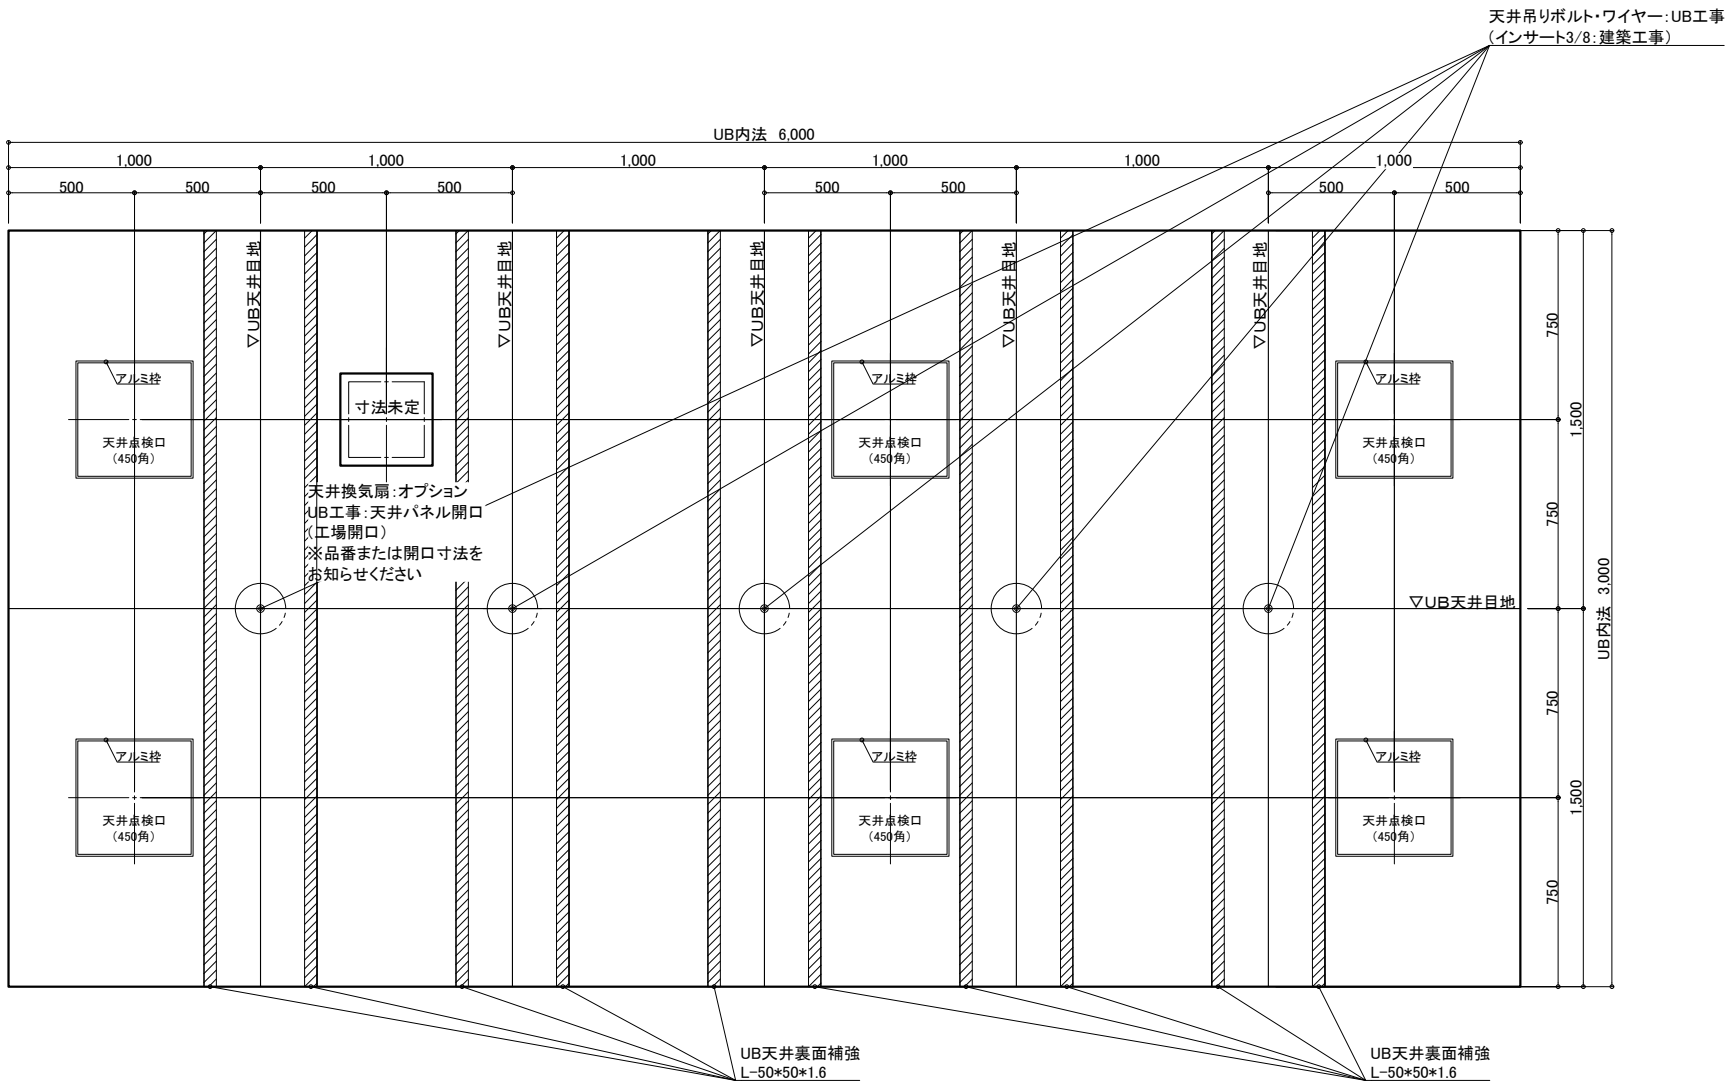

天井伏図

物件名: _____

<div>介入システムバス</div> <div>ゆとりけあ</div> <div>3000X</div> <div>ダイワ化成株式会社</div>	ご手配時の注意事項		受領印	縮尺	1/30 (A3)	図名	製品図	
	◎仕様をご確認の上、受領印と日付の記入をお願いします。			日付	2023.12.25		SYK-3060N-R	
	◎ご発注後の仕様変更につきましては、追加費用の発生となります。			<div>中村</div>			U900 K601(F)R (2)	
	◎上記に伴い、納期も変更になりますのでご注意ください。						図番 U22_A_-1 (2)	

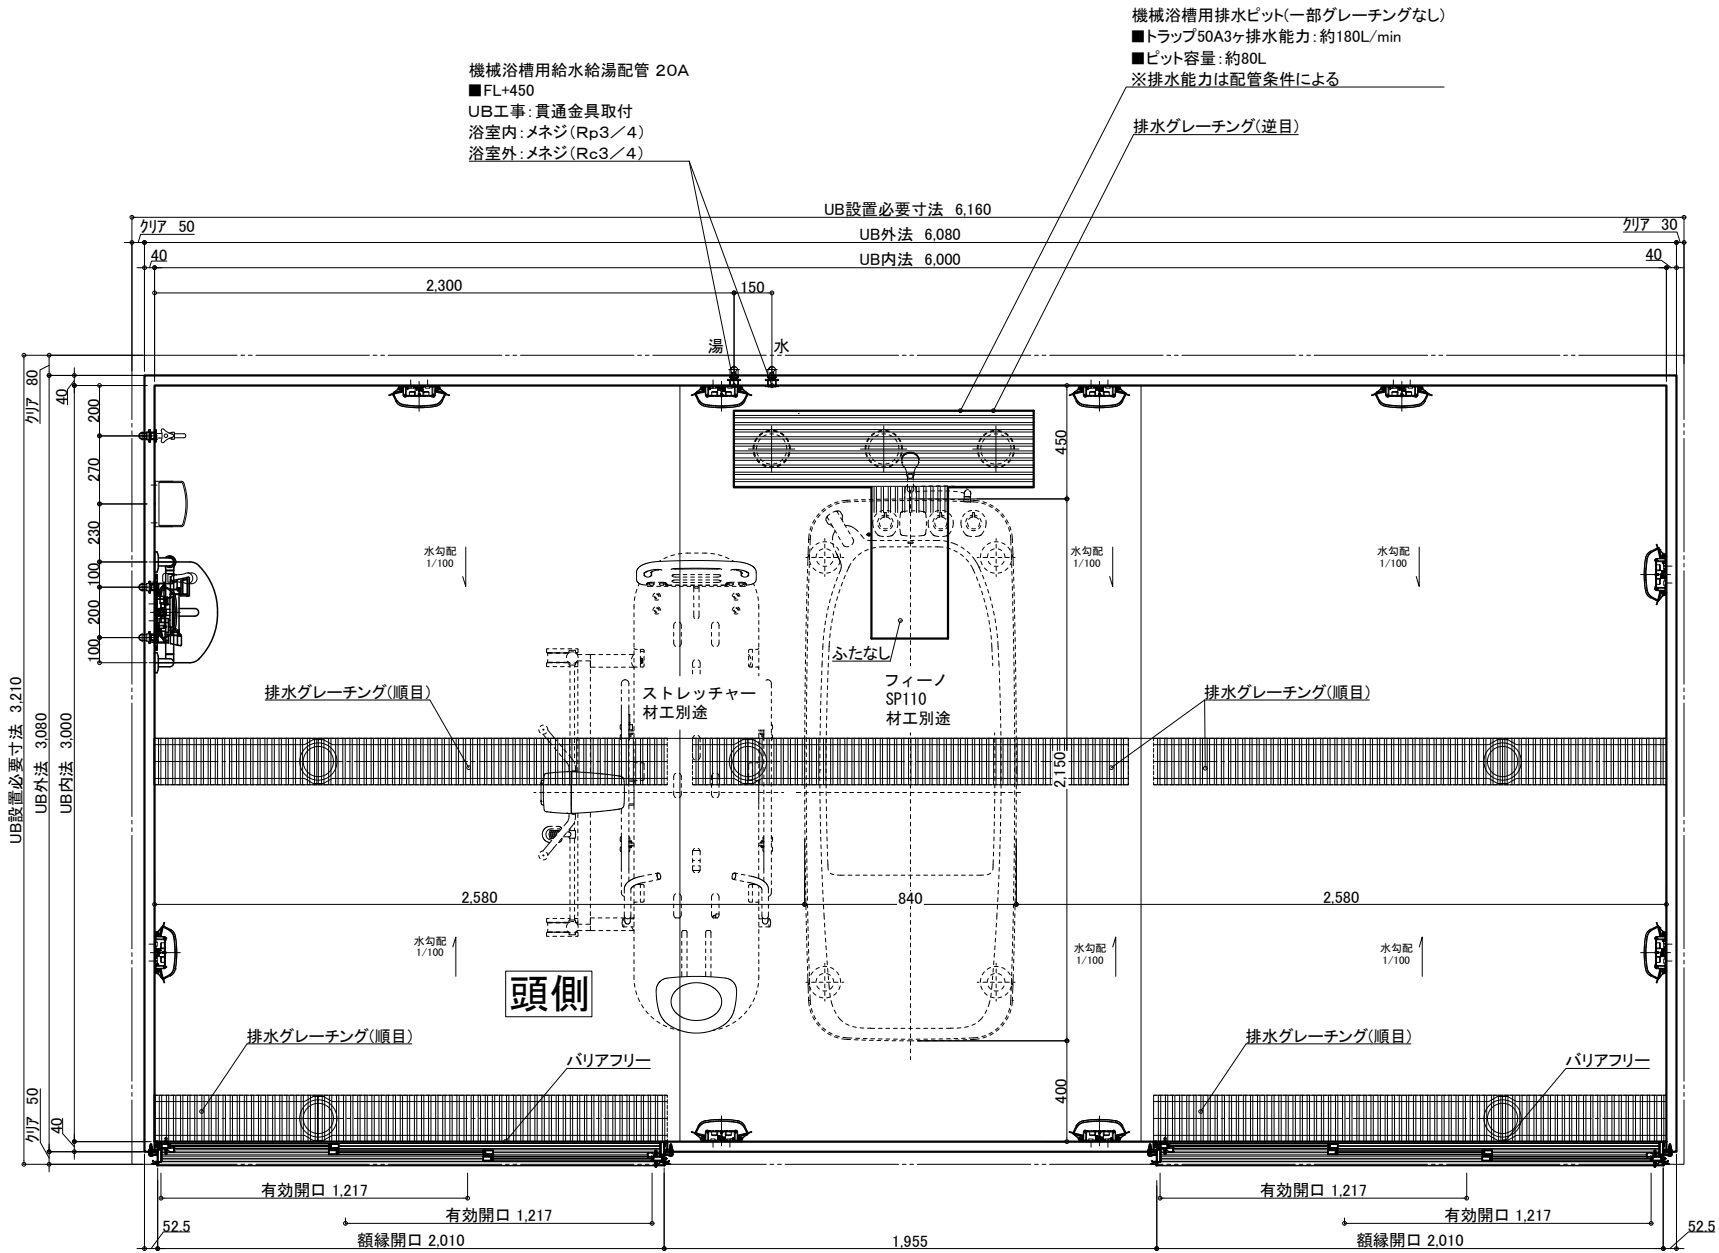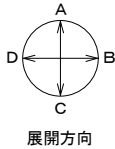

機械浴槽用給水給湯配管 20A
■FL+450
UB工事:貫通金具取付
浴室内:メネジ(Rp3/4)
浴室外:メネジ(Rc3/4)

機械浴槽用排水ビット(一部グレーチングなし)
■トラップ50A3ヶ排水能力:約180L/min
■ビット容量:約80L
※排水能力は配管条件による

排水グレーチング(逆目)

排水グレーチング(順目)

ストレッチャー
材工別途

フィノ
SP110
材工別途

排水グレーチング(順目)

排水グレーチング(順目)

頭側

バリアフリー

排水グレーチング(順目)

バリアフリー

名 称	仕 様	カラー	数量	名 称	仕 様	カラー	数量
本 体	浴槽	機械浴槽(フィノ SP110) (据置)	材工別途	手すり	U型 400*800	ホワイト	1
	壁	スタンダードパネル	エンボスアイボリー/エンボスピンク	スライドフック	樹脂製	ホワイト	1
	床	FRP	ミディアムグレー/ライトブラウン	ナースコール加工	UB工事:壁パネル開口まで	*オプション	
	天井	フラット天井	オフホワイト	窓枠	フリー窓枠	ホワイト	*オプション
	ドア	3枚引き戸(両開き)有効開口:1,217mm	シルキーホワイト				
付 属	収納	化粧棚	—	給 水栓金具	洗い場水栓:サーモスイッチシャワー シャワーホース 2m		1
	照明	LED薄型照明	—	断熱カバー	単水栓		1
	洗面置き台	樹脂製	1	排水・給湯管	13A Rp1/2メネジ止め		3
	鏡	防湿ミラー300*700*15	1	給水管	20A Rc3/4メネジ止め		2
				排水管	塩ビ管 VP50		
				換気扇	UB工事:天井パネル開口まで		*オプション

物件名:

ご手配時の注意事項


受領印

介護システムバス
ゆとりけあ
3000X
ダイワ化成株式会社

◎仕様をご確認の上、受領印と日付の記入をお願いします。
◎ご発注後の仕様変更につきましては、追加費用の発生となります。
◎上記に伴い、納期も変更になりますのでご注意ください。

縮尺 1/30 (A3)
日付 2023.12.25

製品図
図名 SYK-3060N-W
図番 U900 K601(F)W (1)
U22_A__-1 (1)

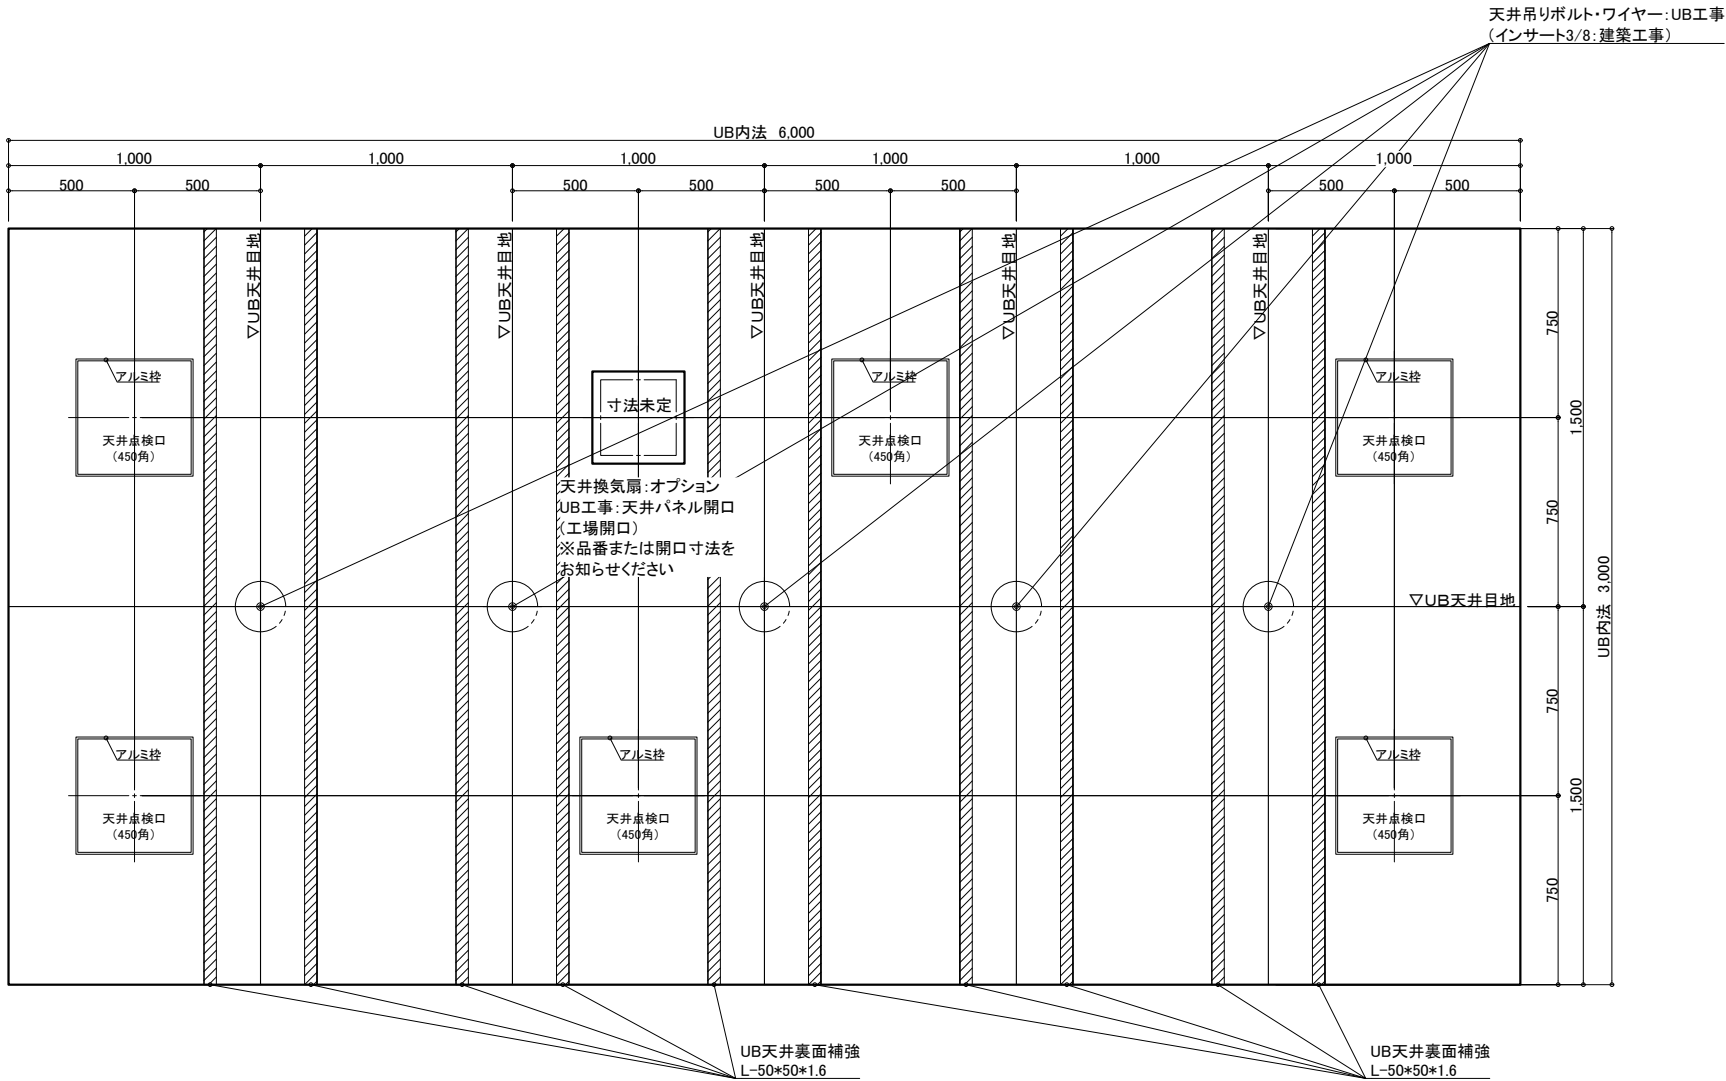

天井伏図

物件名: _____

<div>介システムバス</div> <div>ゆとりけあ</div> <div>3000X</div> <div>ダイワ化成株式会社</div>	<div>ご手配時の注意事項</div> <div>◎仕様をご確認の上、受領印と日付の記入をお願いします。</div> <div>◎ご発注後の仕様変更につきましては、追加費用の発生となります。</div> <div>◎上記に伴い、納期も変更になりますのでご注意ください。</div>	<div>受領印</div> <div><div></div></div>	縮尺	1/30 (A3)	<div>製品図</div> <div>図名</div> <div>SYK-3060N-W</div> <div>図番</div> <div>U900 K601(F)W (2)</div> <div>U22_A_-1 (2)</div>
			日付	2023.12.25	
			<div>中村</div>		