


名 称	仕 様	カラー	数量	名 称	仕 様	カラー	数量
本	浴槽	機械浴槽(アビットろ過タイプ A77RS) (据置)	材工別途	本	手すり	U型 400*800	ホワイト 1
	壁	スタンダードパネル	エンボスアイボリー／エンボスピンク		スライドフック	樹脂製	ホワイト 1
	床	FRP	ミディアムグレー／ライトブラウン		ナースコール加工	UB工事:壁パネル開口まで	*オプション
	天井	フラット天井	オフホワイト		窓枠	フリー窓枠	ホワイト *オプション
	ドア	3枚引き戸(両開き)有効開口:1,217mm	シルキーホワイト	給	水栓金具	洗い場水栓:サーモスイッチシャワーシャワーホース 2m	1
体	収納	化粧棚	—		断熱カバー	単水栓	1
	照明	LED薄型照明	—		給水・給湯管	13A Rp1/2メネジ止め	3
	洗面置き台	樹脂製	1		排水管	20A Rc3/4メネジ止め	2
	鏡	防湿ミラー300*700*15	1		換気扇	塩ビ管 VP50	UB工事:天井パネル開口まで
							*オプション

物件名:



<div>介護システムバス</div> <div>ゆとりけあ</div> <div>3000X</div> <div>ダイワ化成株式会社</div>	ご手配時の注意事項 ◎仕様をご確認の上、受領印と日付の記入をお願いします。 ◎ご発注後の仕様変更につきましては、追加費用の発生となります。 ◎上記に伴い、納期も変更になりますのでご注意ください。	受領印	縮尺 1/30 (A3)	製品図 図名 SYK-3060N-L U900 K601(AB)L(1) 図番 U22_A__-1 (1)
			日付 2023.06.27	
			<div>中村</div>	

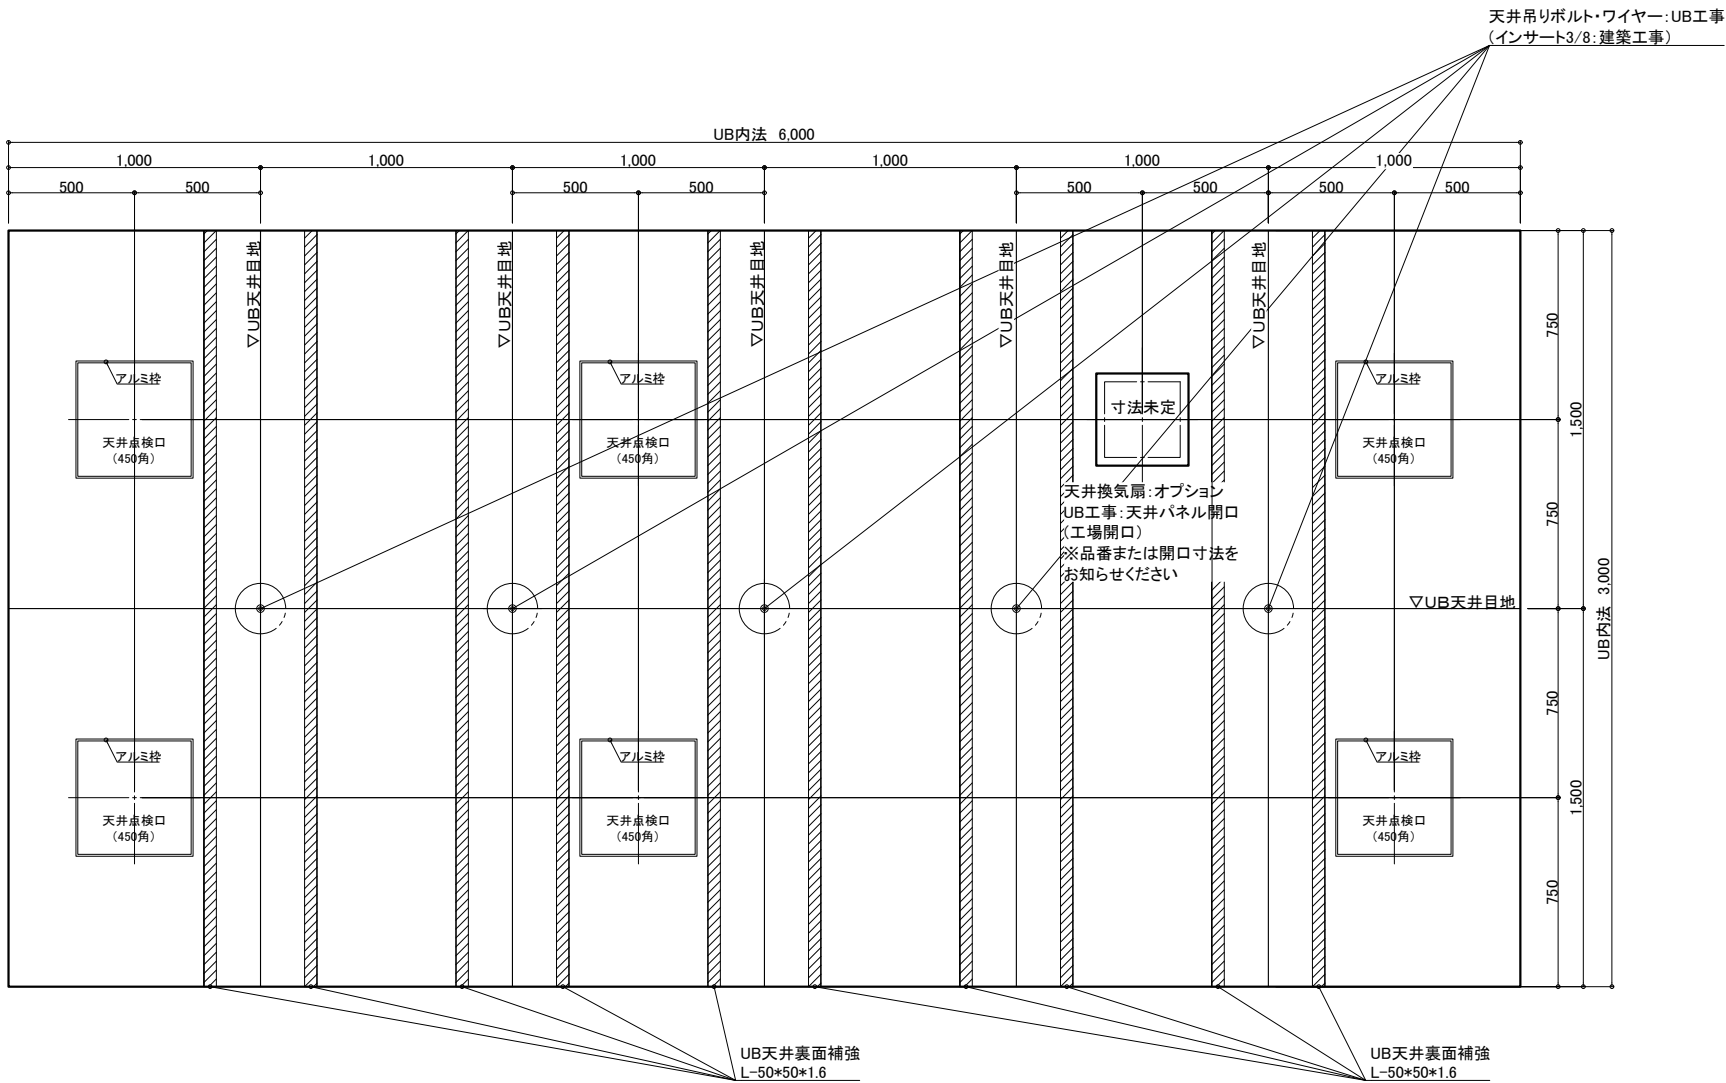

天井伏図

物件名: _____

<div>介システムバス</div> <div>ゆとりけあ</div> <div>3000X</div> <div>ダイワ化成株式会社</div>	<div>ご手配時の注意事項</div> <div>◎仕様をご確認の上、受領印と日付の記入をお願いします。</div> <div>◎ご発注後の仕様変更につきましては、追加費用の発生となります。</div> <div>◎上記に伴い、納期も変更になりますのでご注意ください。</div>	<div>受領印</div>	縮尺	1/30 (A3)	<div>製品図</div> <div>図名</div> <div>SYK-3060N-L</div> <div>図番</div> <div>U900 K601(AB)L (2)</div> <div>U22_A__-1 (2)</div>
			日付	2023.06.27	
				<div>中村</div>	

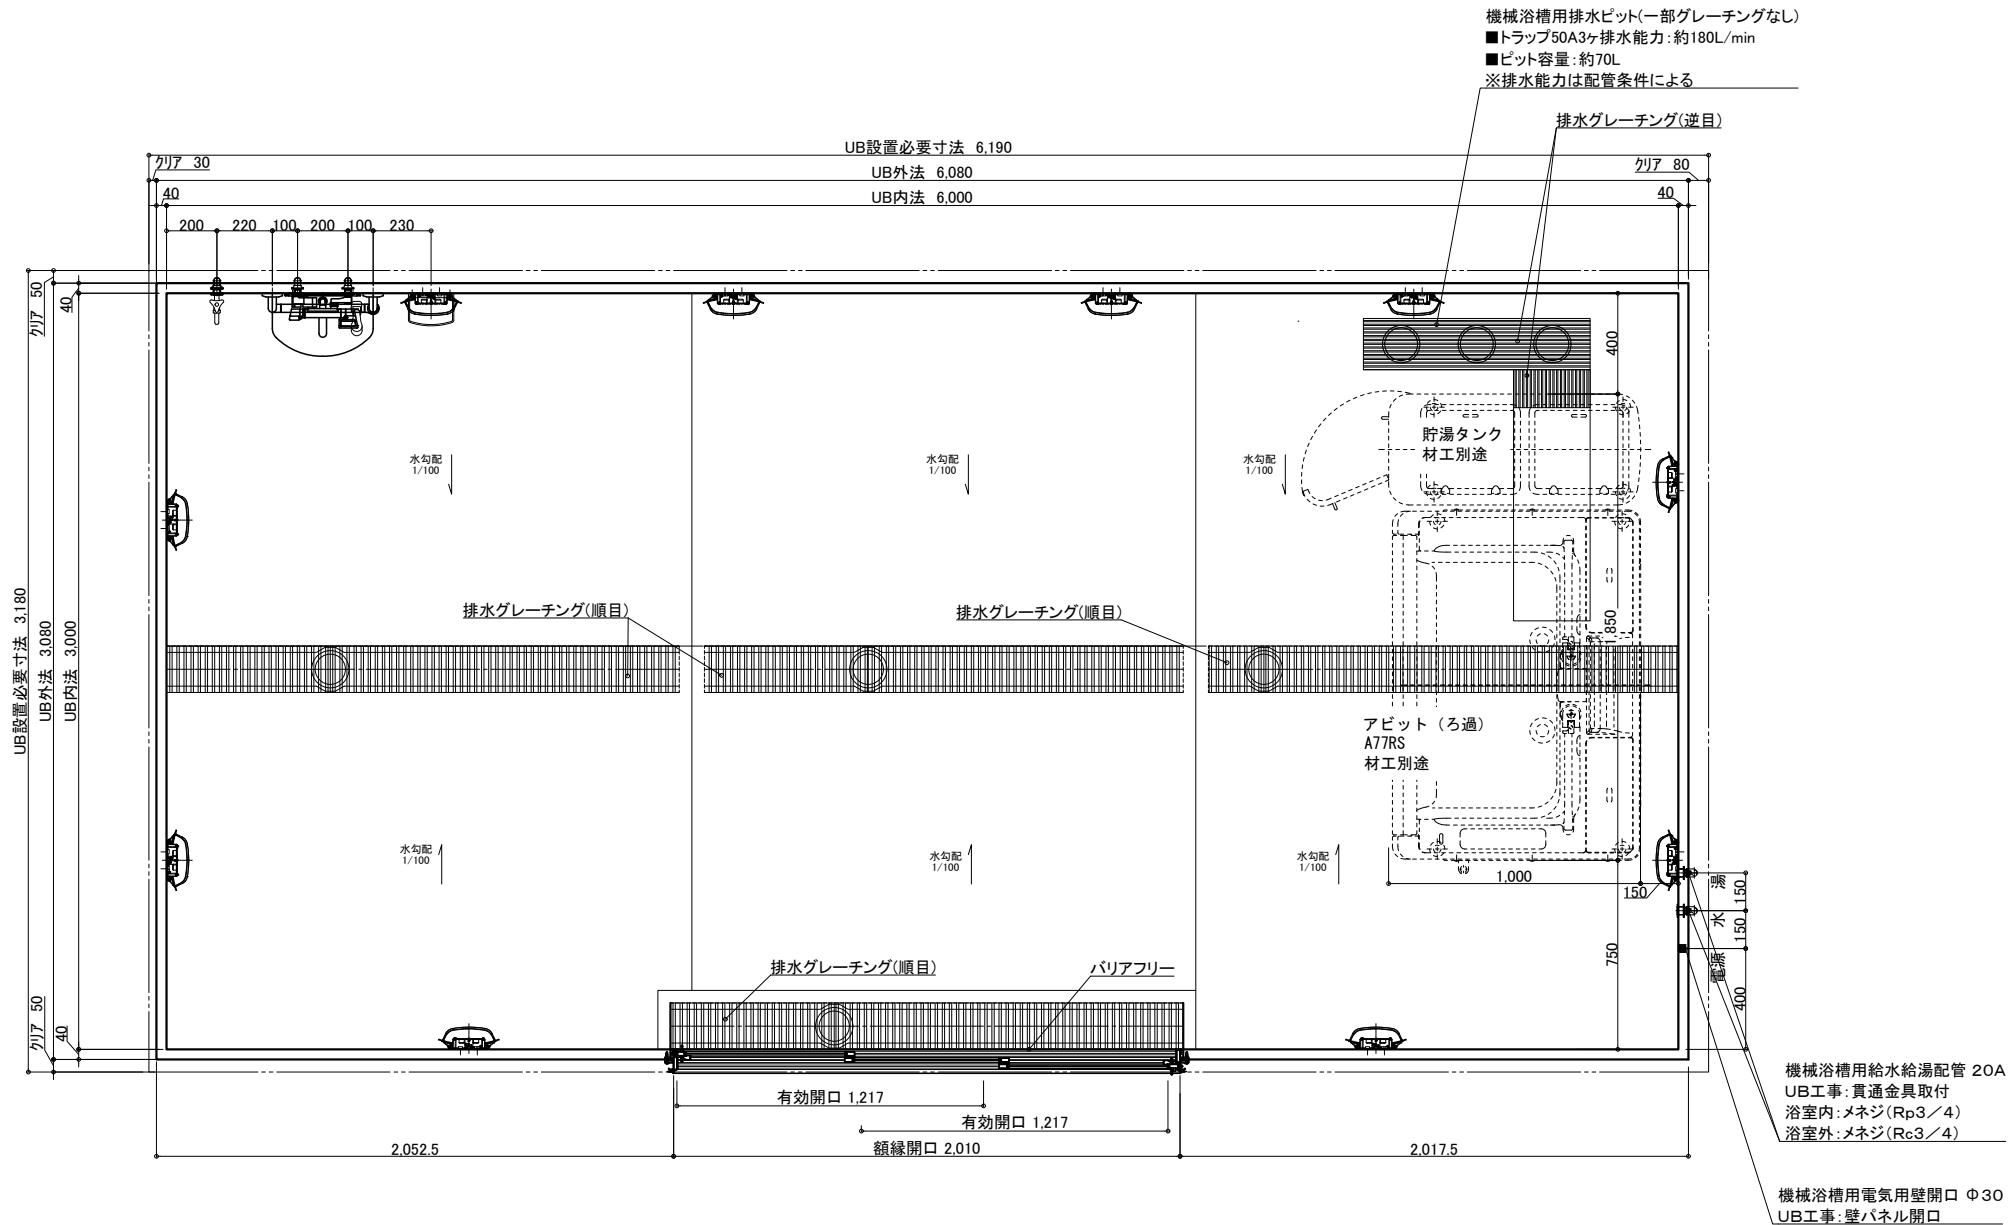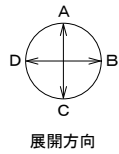

名 称	仕 様	カラー	数量	名 称	仕 様	カラー	数量
本 体	浴槽	機械浴槽(アビットろ過タイプ A77RS) (据置)	材工別途	本 体	手すり	U型 400*800	ホワイト 1
	壁	スタンダードパネル		体	スライドフック	樹脂製	ホワイト 1
	床	FRP			ナースコール加工	UB工事:壁パネル開口まで	*オプション
	天井	フラット天井		給 水	窓枠	フリー窓枠	ホワイト *オプション
	ドア	3枚引き戸 (両開き)有効開口:1,217mm			水栓金具	洗い場水栓:サーモスイッチシャワー シャワーホース 2m	1
	収納	化粧棚	2	排 水	断熱カバー	単水栓	1
	照明	LED薄型照明	10		給水・給湯管	13A Rp1/2メネジ止め	3
	洗面置き台	樹脂製	1	水	排水管	20A Rc3/4メネジ止め	2
	鏡	防湿ミラー300*700*t5	1		換気扇	塩ビ管 VP50	
						UB工事:天井パネル開口まで	*オプション

物件名:


介 護 システムバス
ゆとりけあ
3000X
ダイワ化成株式会社

ご手配時の注意事項
◎仕様をご確認の上、受領印と日付の記入をお願いします。
◎ご発注後の仕様変更につきましては、追加費用の発生となります。
◎上記に伴い、納期も変更になりますのでご注意ください。

受領印

縮尺 1/30 (A3)
日付 2023.06.27



図名 製品図
SYK-3060N-ML
図番 U900 K601(AB)ML(1)
U22_A_-1 (1)

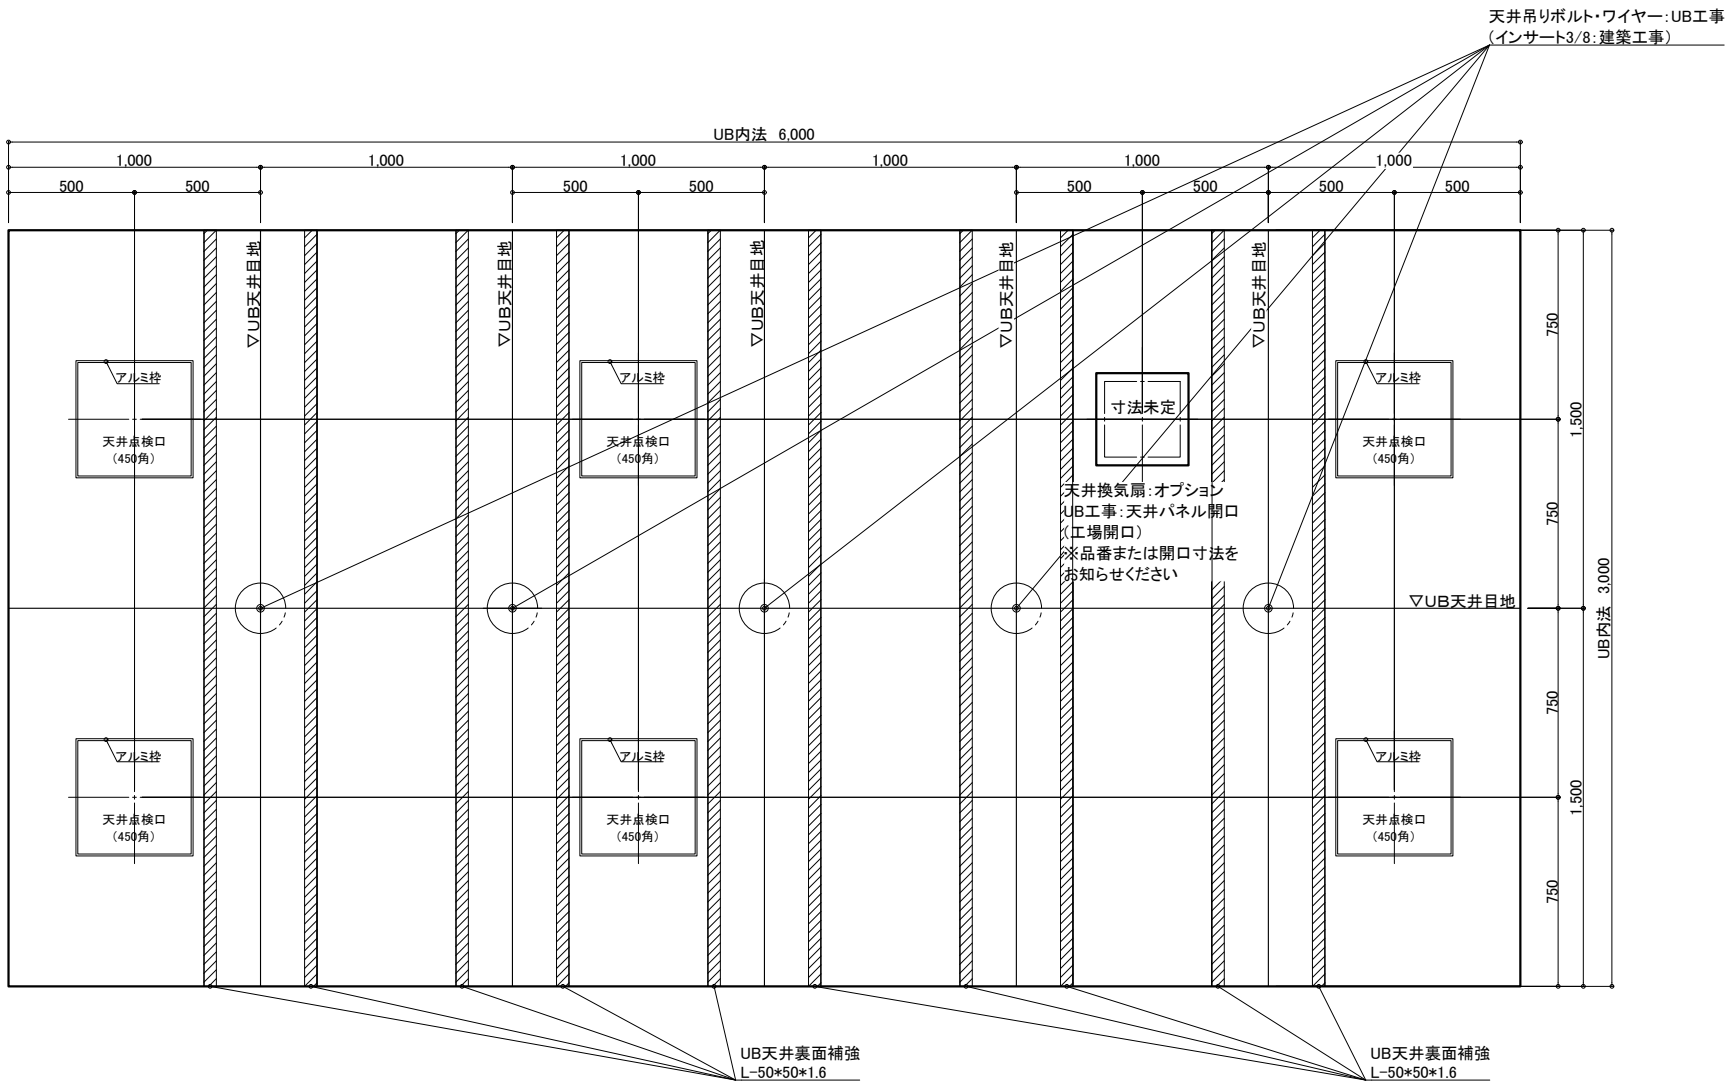

天井伏図

物件名：_____

<div>介護システムバス</div> <div>ゆとりけあ</div> <div>3000X</div> <div>ダイワ化成株式会社</div>	<div>ご手配時の注意事項</div> <div>◎仕様をご確認の上、受領印と日付の記入をお願いします。</div> <div>◎ご発注後の仕様変更につきましては、追加費用の発生となります。</div> <div>◎上記に伴い、納期も変更になりますのでご注意ください。</div>	<div>受領印</div>	縮尺	1/30 (A3)	<div>製品図</div> <div>図名</div> <div>SYK-3060N-ML</div> <div>図番</div> <div>U900 K601(AB)ML(2)</div> <div>U22_A__-1 (2)</div>
			日付	2023.06.27	
				<div>中村</div>	

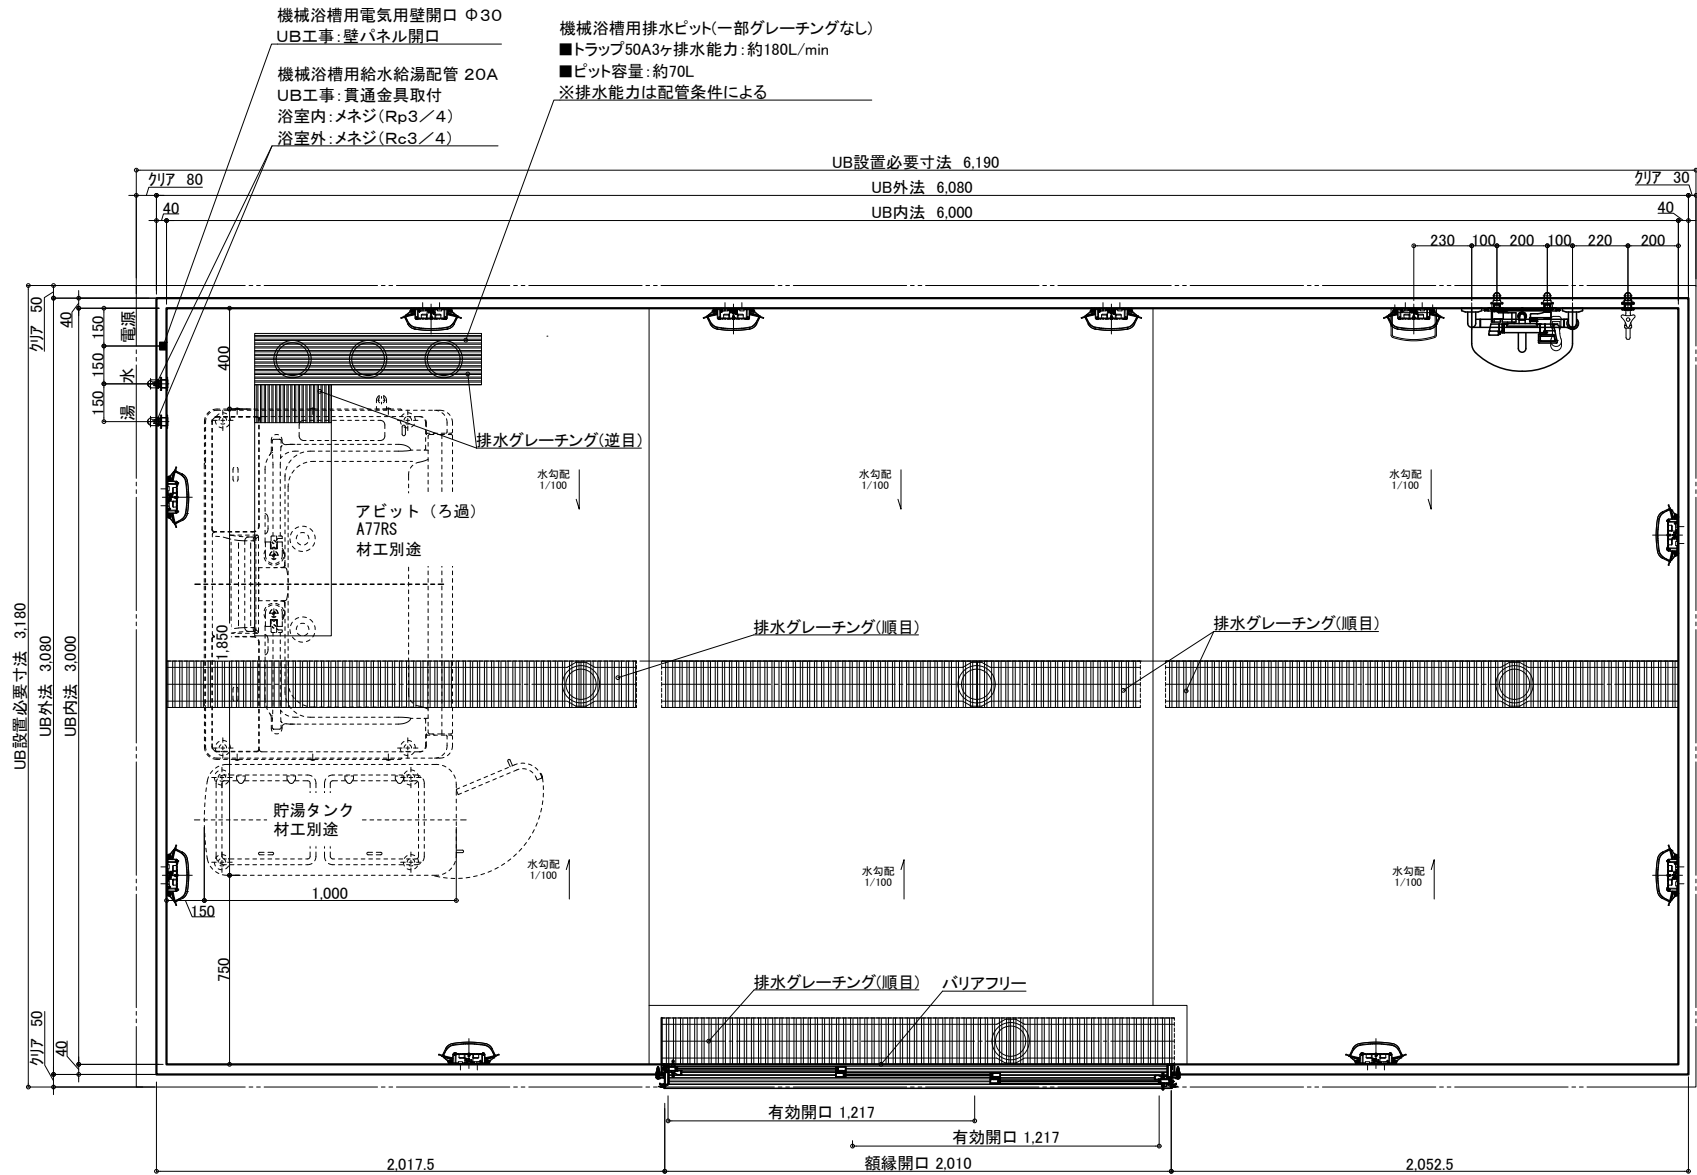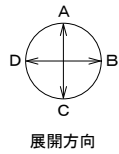

名 称	仕 様	カラー	数量	名 称	仕 様	カラー	数量
浴槽	機械浴槽(アビットろ過タイプ A77RS) (据置)		材工別途	本	手すり	U型 400*800	ホワイト 1
壁	スタンダードパネル	エンボスアイボリー/エンボスピンク		体	スライドフック	樹脂製	ホワイト 1
床	FRP	ミディアムグレー/ライトブラウン		ナースコール加工	UB工事:壁パネル開口まで		*オプション
天井	フラット天井	オフホワイト		窓枠	フリー窓枠	ホワイト	*オプション
ドア	3枚引き戸 (両開き)有効開口:1,217mm	シルキーホワイト	2	給	水栓金具	洗い場水栓:サーモスイッチシャワー シャワーホース 2m	1
収納	化粧棚	—	2	排	水栓金具	断熱カバー	1
照明	LED薄型照明	—	10	水	給水・給湯管	単水栓	1
洗面置き台	樹脂製		1	排水	13A Rp1/2メネジ止め		3
鏡	防湿ミラー300*700*t5		1	換気扇	20A Rc3/4メネジ止め		2
					排水管	塩ビ管 VP50	
					換気扇	UB工事:天井パネル開口まで	*オプション

物件名:

介護システムバス
ゆとりけあ
3000X
ダイワ化成株式会社

ご手配時の注意事項


◎仕様をご確認の上、受領印と日付の記入をお願いします。
◎ご発注後の仕様変更につきましては、追加費用の発生となります。
◎上記に伴い、納期も変更になりますのでご注意ください。

受領印

縮尺 1/30 (A3)
日付 2023.06.27
中村

製品図



図名 SYK-3060N-MR
図番 U900 K601(AB)MR(1)
U22_A_-1 (1)

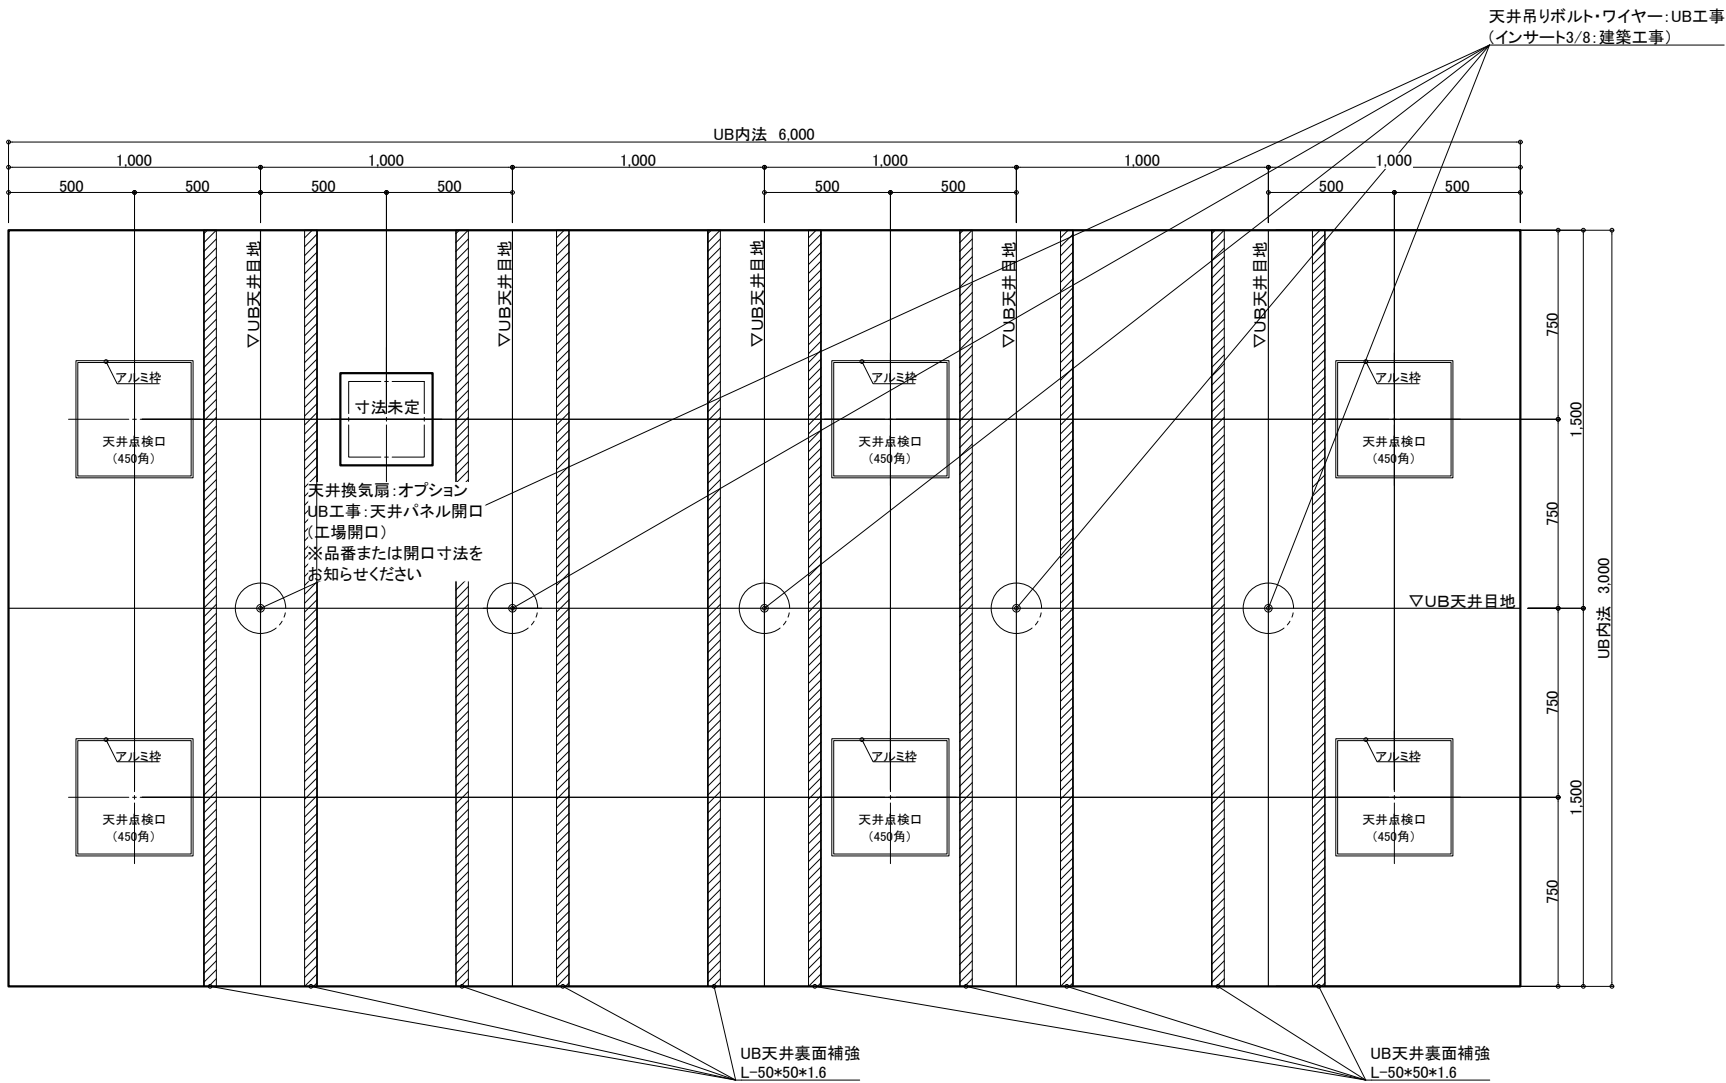

天井伏図

物件名: _____

<div>介 入 シ ス テ ム バ ス</div> <div>ゆとりけあ</div> <div>3000X</div> <div>ダイワ化成株式会社</div>	ご手配時の注意事項 ◎仕様をご確認の上、受領印と日付の記入をお願いします。 ◎ご発注後の仕様変更につきましては、追加費用の発生となります。 ◎上記に伴い、納期も変更になりますのでご注意ください。	受領印	縮尺	1/30 (A3)	図名	製品図
			日付	2023.06.27		SYK-3060N-MR
				<div>中村</div>		U900 K601(AB)MR(2)
					図番	U22_A__-1 (2)

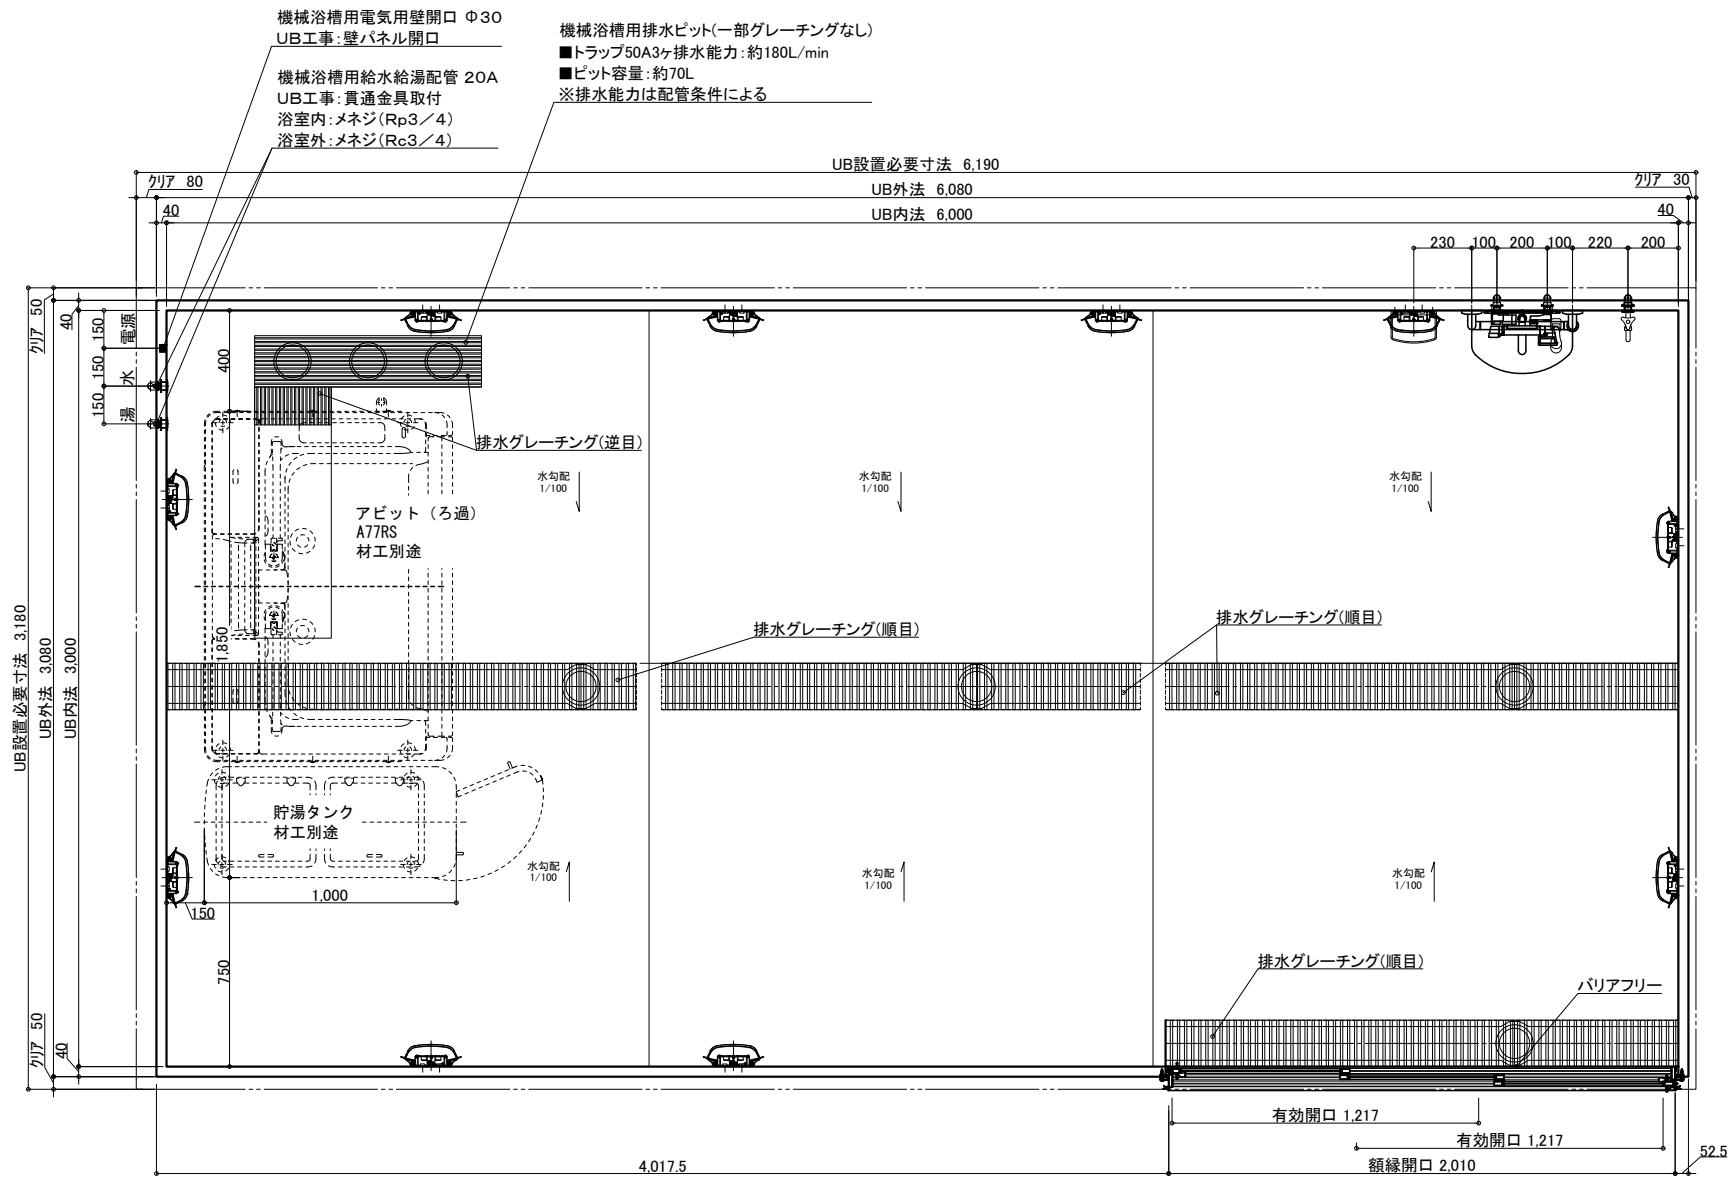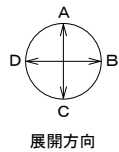

名 称	仕 様	カラー	数量	名 称	仕 様	カラー	数量
本	浴槽	機械浴槽(アビットろ過タイプ A77RS) (据置)	材工別途	本	手すり	U型 400*800	ホワイト 1
	壁	スタンダードパネル			スライドフック	樹脂製	ホワイト 1
	床	FRP			ナースコール加工	UB工事:壁パネル開口まで	*オプション
	天井	フラット天井		給	窓枠	フリー窓枠	ホワイト *オプション
	ドア	3枚引き戸 (両開き)有効開口:1,217mm			水栓金具	洗い場水栓:サーモスイッチシャワー シャワーホース 2m	1
体	収納	化粧棚	2	排	水栓	断熱カバー	1
	照明	LED薄型照明	10		給水・給湯管	単水栓	1
	洗面置き台	樹脂製	1		排水管	13A Rp1/2メネジ止め	3
	鏡	防湿ミラー300*700*15	1	水	排水管	20A Rc3/4メネジ止め	2
				換気扇	塩ビ管 VP50		
					UB工事:天井パネル開口まで		*オプション

物件名:

介 護 シ ス テ ム バ ス
ゆとりけあ
3000X
ダイワ化成株式会社

ご手配時の注意事項


◎仕様をご確認の上、受領印と日付の記入をお願いします。
◎ご発注後の仕様変更につきましては、追加費用の発生となります。
◎上記に伴い、納期も変更になりますのでご注意ください。

受領印

縮尺 1/30 (A3)
日付 2023.06.27

製品図



図名 SYK-3060N-R
図番 U900 K601(AB)R(1)
U22_A_-1 (1)

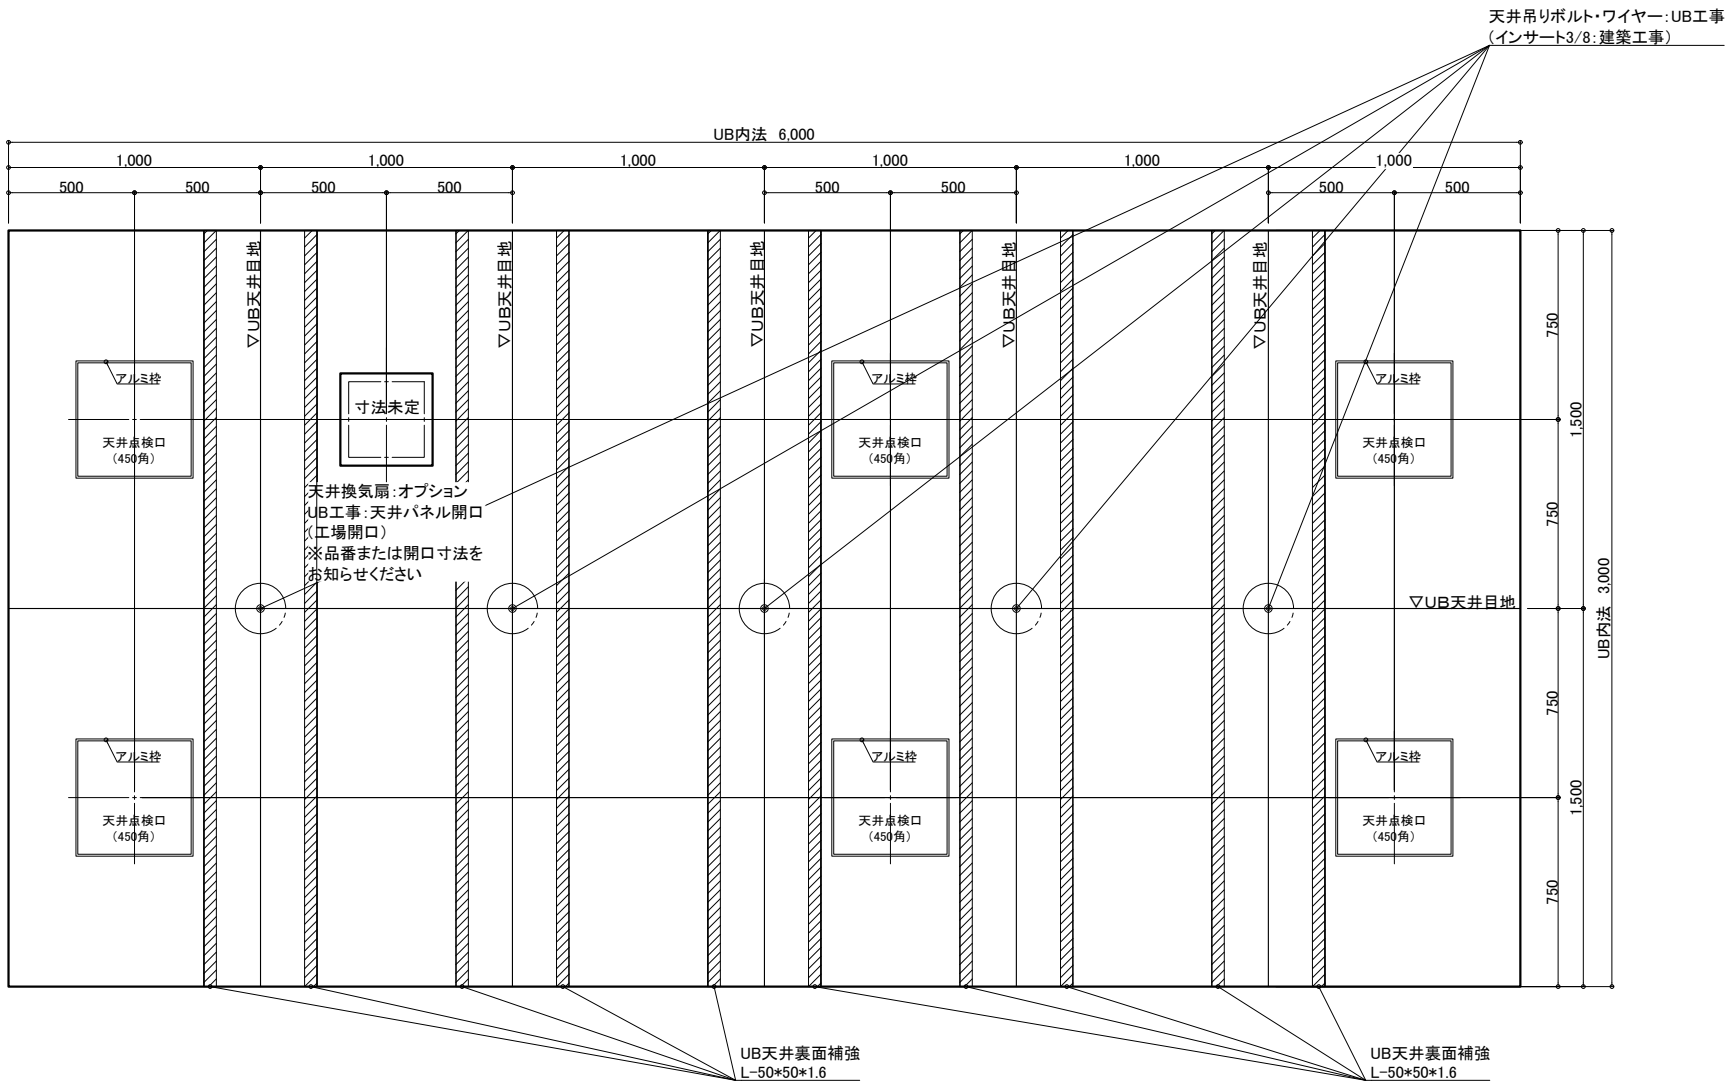

天井伏図

物件名: _____

<div>介入システムバス</div> <div>ゆとりけあ</div> <div>3000X</div> <div>ダイワ化成株式会社</div>	ご手配時の注意事項		受領印	縮尺	1/30 (A3)	図名	製品図
	◎仕様をご確認の上、受領印と日付の記入をお願いします。			日付	2023.06.27		SYK-3060N-R
	◎ご発注後の仕様変更につきましては、追加費用の発生となります。						U900 K601(AB)R(2)
	◎上記に伴い、納期も変更になりますのでご注意ください。						図番
							U22_A_-1 (2)

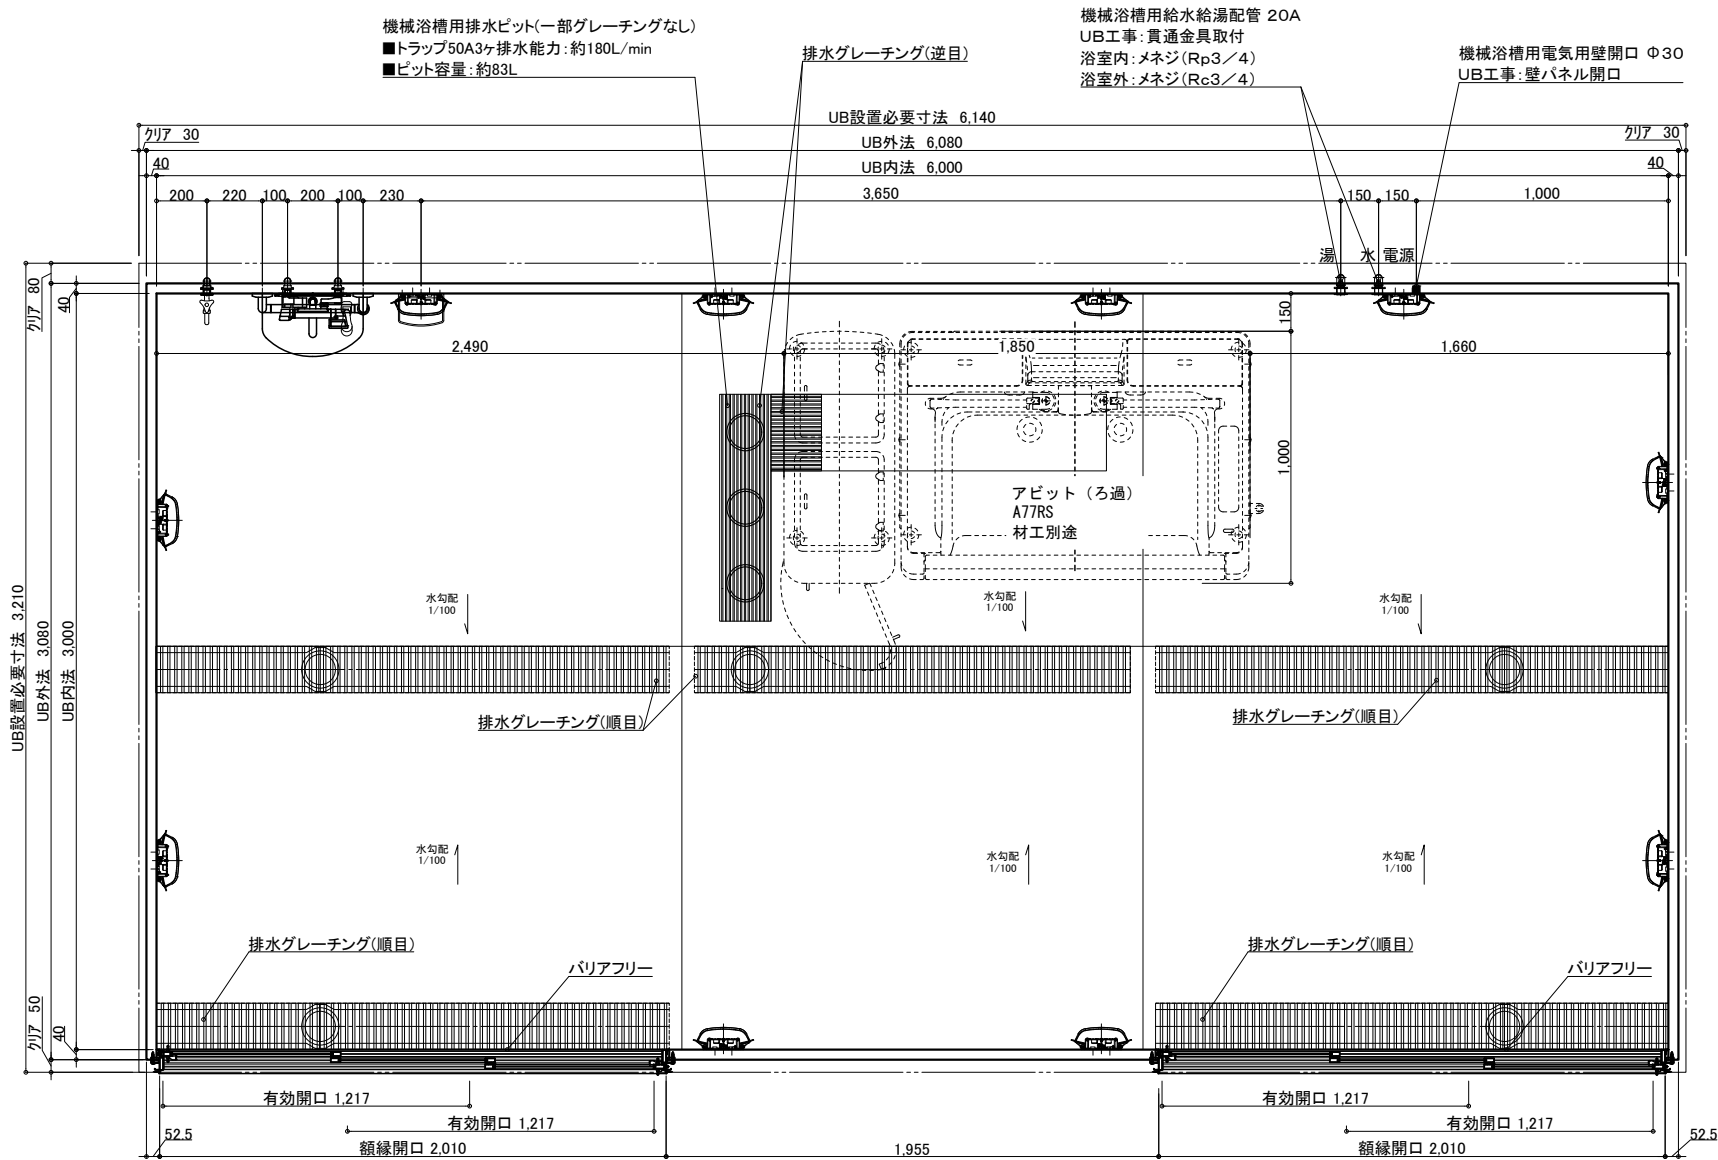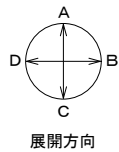

名 称	仕 様	カラー	数量	名 称	仕 様	カラー	数量
浴槽	機械浴槽(アビットろ過タイプ A77RS) (据置)		材工別途	手すり	U型 400*800	ホワイト	1
壁	スタンダードパネル	エンボスアイボリー/エンボスピンク		スライドフック	樹脂製	ホワイト	1
床	FRP	ミディアムグレー/ライトブラウン		ナースコール加工	UB工事:壁パネル開口まで		*オプション
天井	フラット天井	オフホワイト		窓枠	フリー窓枠	ホワイト	*オプション
ドア	3枚引き戸 (両開き)有効開口:1,217mm	シルキーホワイト	2	水栓金具	洗い場水栓:サーモスイッチシャワー シャワーホース 2m		1
収納	化粧棚	—	2		断熱カバー		1
照明	LED薄型照明	—	10		単水栓		1
洗面置き台	樹脂製		1	給水・給湯管	13A Rp1/2メネジ止め		3
鏡	防湿ミラー300*700*15		1	排水管	20A Rc3/4メネジ止め		2
				換気扇	塩ビ管 VP50		
					UB工事:天井パネル開口まで		*オプション

物件名:

■システムバス

ゆとりけあ

3000X

ダイワ化成株式会社


ご手配時の注意事項

◎仕様をご確認の上、受領印と日付の記入をお願いします。
◎ご発注後の仕様変更につきましては、追加費用の発生となります。
◎上記に伴い、納期も変更になりますのでご注意ください。

受領印

縮尺 1/30 (A3)
日付 2023.10.06

製品図
図名 SYK-3060N-W
図番 U900 K601(AB)W(1)
U22_A_-1 (1)

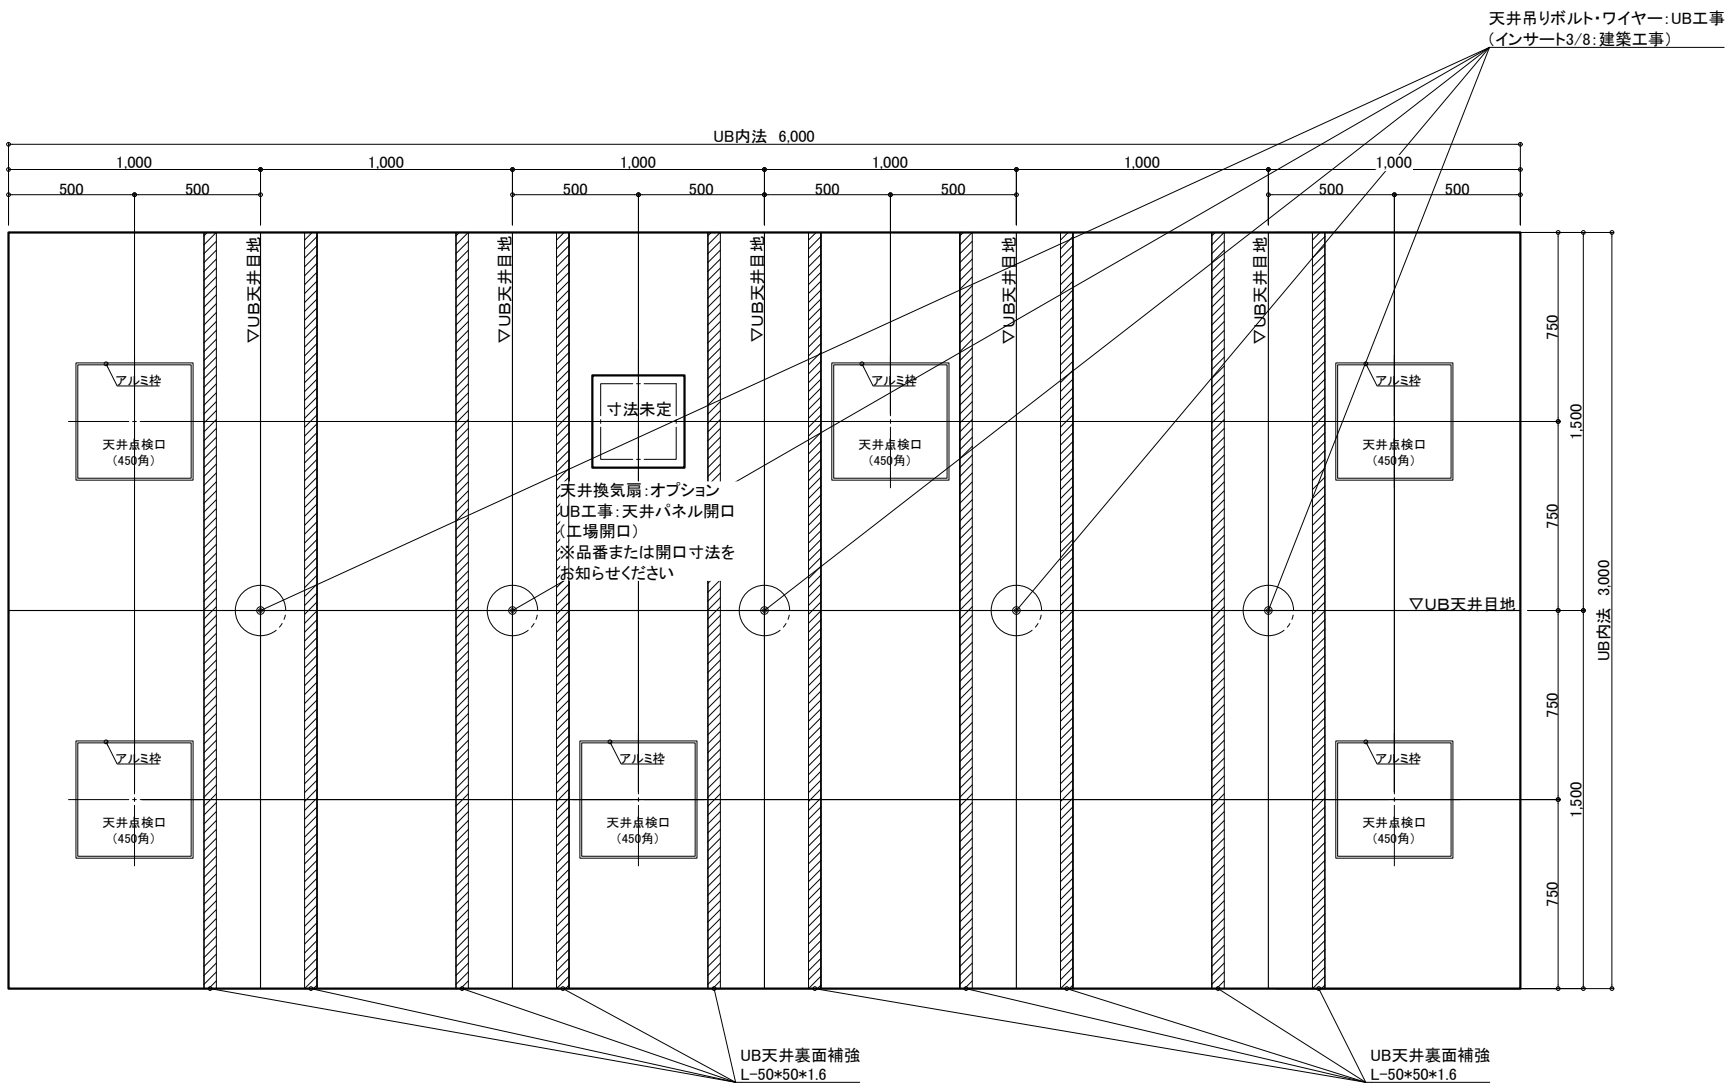

天井伏図

物件名：_____

<div>介システムバス</div> <div>ゆとりけあ</div> <div>3000X</div> <div>ダイワ化成株式会社</div>	<div>ご手配時の注意事項</div> <div>◎仕様をご確認の上、受領印と日付の記入をお願いします。</div> <div>◎ご発注後の仕様変更につきましては、追加費用の発生となります。</div> <div>◎上記に伴い、納期も変更になりますのでご注意ください。</div>	<div>受領印</div>	縮尺	1/30 (A3)	<div>製品図</div> <div>図名</div> <div>SYK-3060N-W</div> <div>図番</div> <div>U900 K601(AB)W(2)</div> <div>U22_A_-1 (2)</div>
			日付	2023.10.06	
			<div>中村</div>		