

機械浴槽用排水ビット
■トラップ50A3ヶ排水能力:約180L/min
■ビット容量:約80L
※排水能力は配管条件による

*オプション
■FL+1000
浴槽用水栓 13A
スパウト交換L170
シャワーホース:2.5m

排水グレーチング(逆目)

ストレッチャー
材工別途

ペティタブ
HK-707
材工別途

頭側

名 称	仕 様	カラー	数量	名 称	仕 様	カラー	数量
本	浴槽	機械浴槽(ベティタブ HK-707) (据置)	材工別途	本	手すり	U型 400*800	1
壁	スタンダードパネル	エンボスアイボリー/エンボスピンク		体	スライドフック	樹脂製	1
床	FRP	ミディアムグレー/ライトブラウン		体	ナースコール加工	UB工事:壁パネル開口まで	*オプション
天井	フラット天井	オフホワイト		窓枠	フリー窓枠	ホワイト	*オプション
ドア	3枚引き戸(両開き)有効開口:1,217mm	シルキーホワイト	1	給	水栓金具	洗い場水栓:サーモスイッチシャワー シャワーホース 2m	1
収納	化粧棚	—	2	排	単水栓	断熱カバー	1 *オプション(+1)
照明	LED薄型照明	—	10	水	浴槽用水栓:壁付サーモ水栓(スパウト170) シャワーホース 2.5m	13A Rp1/2メネジ止め	*オプション(+2)
洗面置き台	樹脂製	—	1	水	給水・給湯管	塩ビ管 VP50	
鏡	防湿ミラー300*700*15	—	1	排水	排水	塩ビ管 VP50	
				換気扇	UB工事:天井パネル開口まで		*オプション

物件名:

ご手配時の注意事項


受領印

介護システムバス
ゆとりけあ
3000X
ダイワ化成株式会社


◎仕様をご確認の上、受領印と日付の記入をお願いします。
◎ご発注後の仕様変更につきましては、追加費用の発生となります。
◎上記に伴い、納期も変更になりますのでご注意ください。



縮尺 1/30 (A3)
日付 2023.11.17

製品図
図名 SYK-3060N-L
図番 U900 K601(P)L (1)
U22_A_-1 (1)

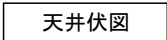

物件名: _____

<p>  </p>	<p>ご配時の注意事項</p> <p>◎仕様をご確認の上、受領印と日付の記入をお願いします。</p> <p>◎ご注文後の仕様変更につきましては、追加費用の発生となります。</p> <p>◎上記に伴い、納期も変更になりますのでご注意ください。</p>	<p>受領印</p>	<table border="1"> <tr> <td data-bbox="2531 1883 2629 1887">縮尺</td> <td data-bbox="2629 1883 2763 1887">1/30 (A3)</td> </tr> <tr> <td data-bbox="2531 1887 2629 1892">日付</td> <td data-bbox="2629 1887 2763 1892">2023.11.17</td> </tr> </table>	縮尺	1/30 (A3)	日付	2023.11.17	
			縮尺	1/30 (A3)				
日付	2023.11.17							
<table border="1"> <tr> <td data-bbox="2531 1892 2629 1896">図名</td> <td data-bbox="2629 1892 2763 1896">製品図</td> </tr> <tr> <td data-bbox="2531 1896 2629 1900"></td> <td data-bbox="2629 1896 2763 1900">SYK-3060N-L</td> </tr> <tr> <td data-bbox="2531 1900 2629 1904"></td> <td data-bbox="2629 1900 2763 1904">U900 K601(P)L (2)</td> </tr> <tr> <td data-bbox="2531 1904 2629 1908">図番</td> <td data-bbox="2629 1904 2763 1908">U22 A -1 (2)</td> </tr> </table>	図名	製品図		SYK-3060N-L		U900 K601(P)L (2)	図番	U22 A -1 (2)
図名	製品図							
	SYK-3060N-L							
	U900 K601(P)L (2)							
図番	U22 A -1 (2)							

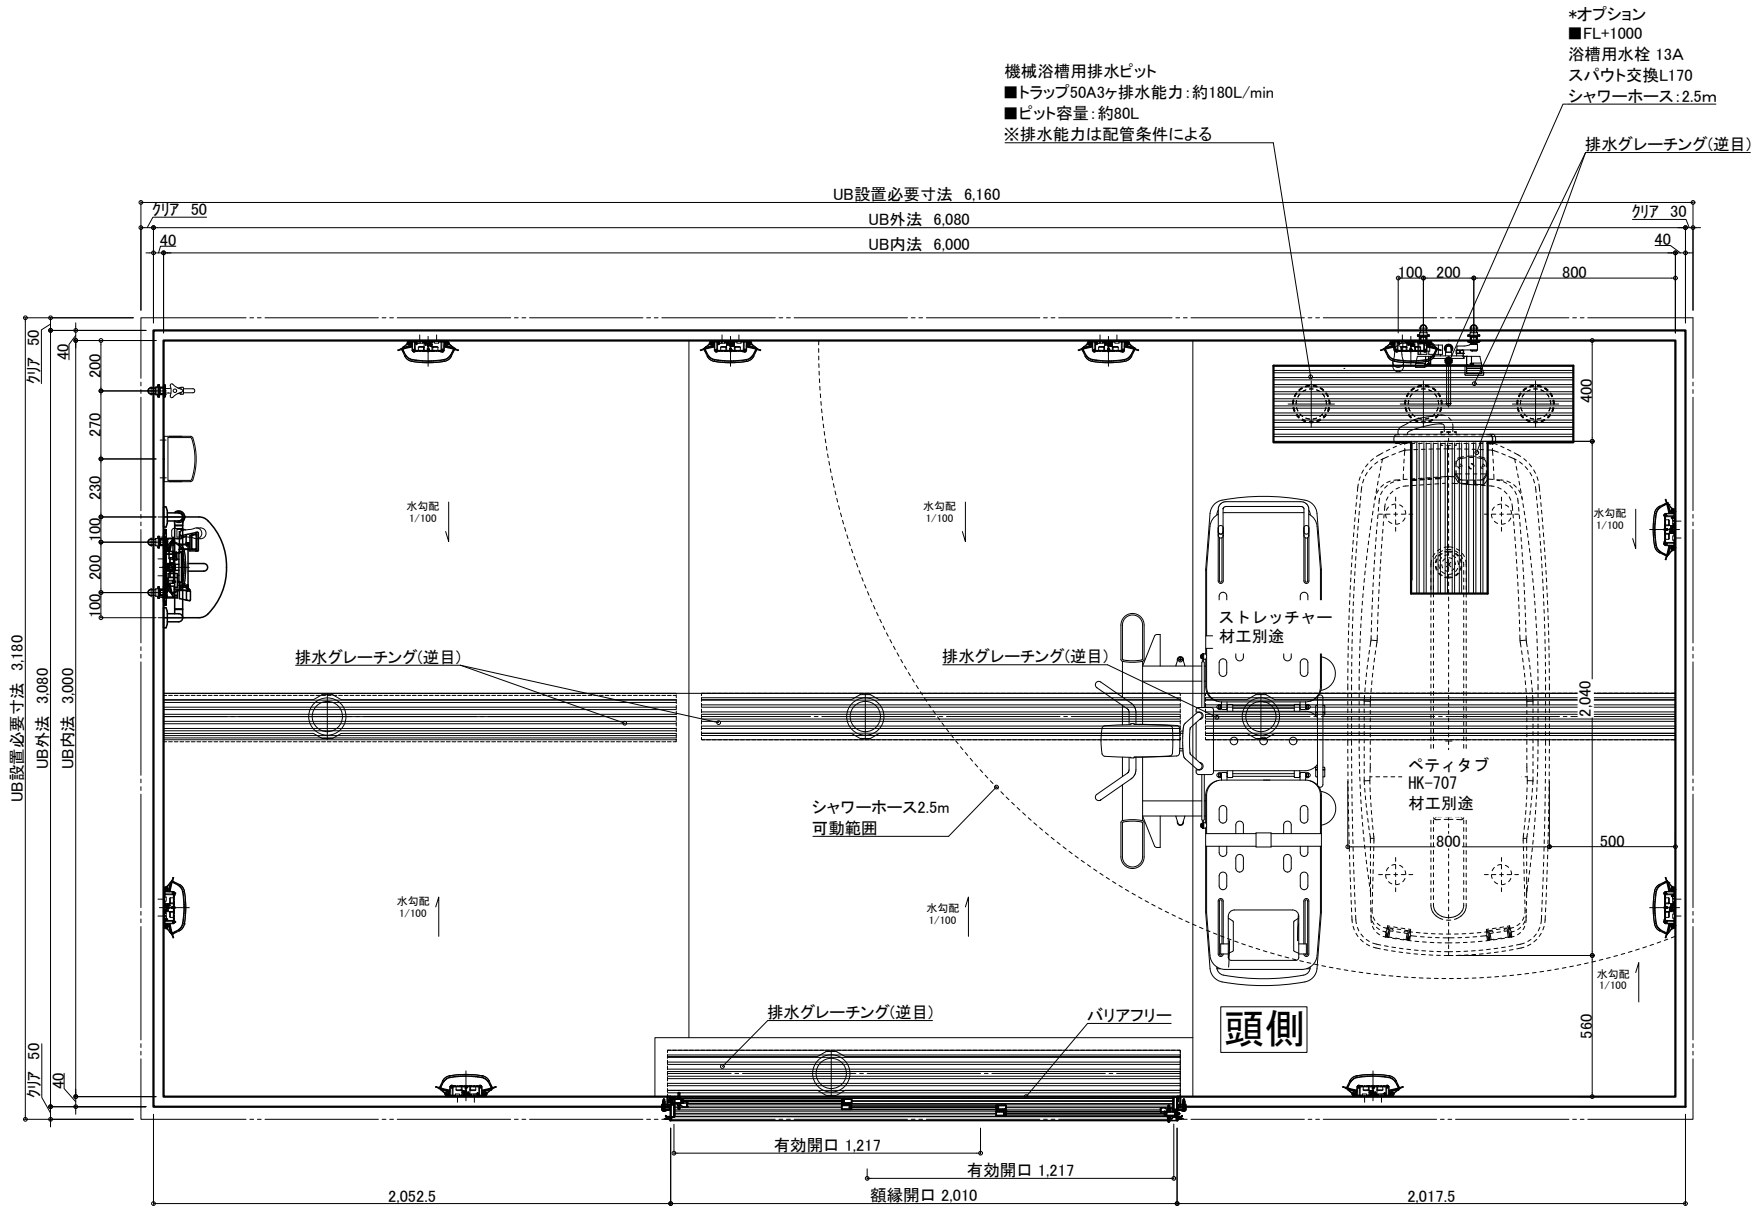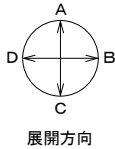

*オプション
■FL+1000
浴槽用水栓 13A
スバウト交換L170
シャワーホース:2.5m

機械浴槽用排水ビット
■トラップ50A3ヶ排水能力:約180L/min
■ビット容量:約80L
※排水能力は配管条件による

排水グレーチング(逆目)

排水グレーチング(逆目)

排水グレーチング(逆目)

排水グレーチング(逆目)

有効開口 1,217
額縁開口 2,010

頭側

名 称				仕 様				カラー				数量			
本	体	浴槽	機械浴槽(ベティタブ HK-707) (据置)		材工別途	本	体	手すり	U型 400*800	ホワイト	1				
					スライドフック			樹脂製	ホワイト	1					
		壁	スタンダードパネル	エンボスアイボリー／エンボスピンク				ナースコール加工	UB工事:壁パネル開口まで		*オプション				
		床	FRP	ミディアムグレー／ライトブラウン				窓枠	フリー窓枠	ホワイト	*オプション				
		天井	フラット天井	オフホワイト											
体	排	ドア	3枚引き戸(両開き)有効開口:1,217mm	シルキーホワイト	1	給	排水	水栓金具	洗い場水栓:サーモスイッチシャワー シャワーホース 2m		1				
		収納	化粧棚	—	2				単水栓		1				
		照明	LED薄型照明	—	10				断熱カバー	1	*オプション(+1)				
		洗面置き台	樹脂製		1				浴槽用水栓:壁付サーモ水栓(スハ7170) シャワーホース 2.5m		*オプション				
		鏡	防湿ミラー300*700*15		1				給水・給湯管	13A Rp1/2メネジ止め	3	*オプション(+2)			
						排水	排水管	塩ビ管 VP50							
						換気扇	UB工事:天井パネル開口まで					*オプション			

物件名:

ご手配時の注意事項


受領印

介護システムバス
ゆとりけあ
3000X
ダイワ化成株式会社

◎仕様をご確認の上、受領印と日付の記入をお願いします。
◎ご発注後の仕様変更につきましては、追加費用の発生となります。
◎上記に伴い、納期も変更になりますのでご注意ください。

縮尺 1/30 (A3)
日付 2023.11.17



製品図
図名 SYK-3060N-ML
図番 U900 K601(P)ML(1)
U22_ A__-1 (1)

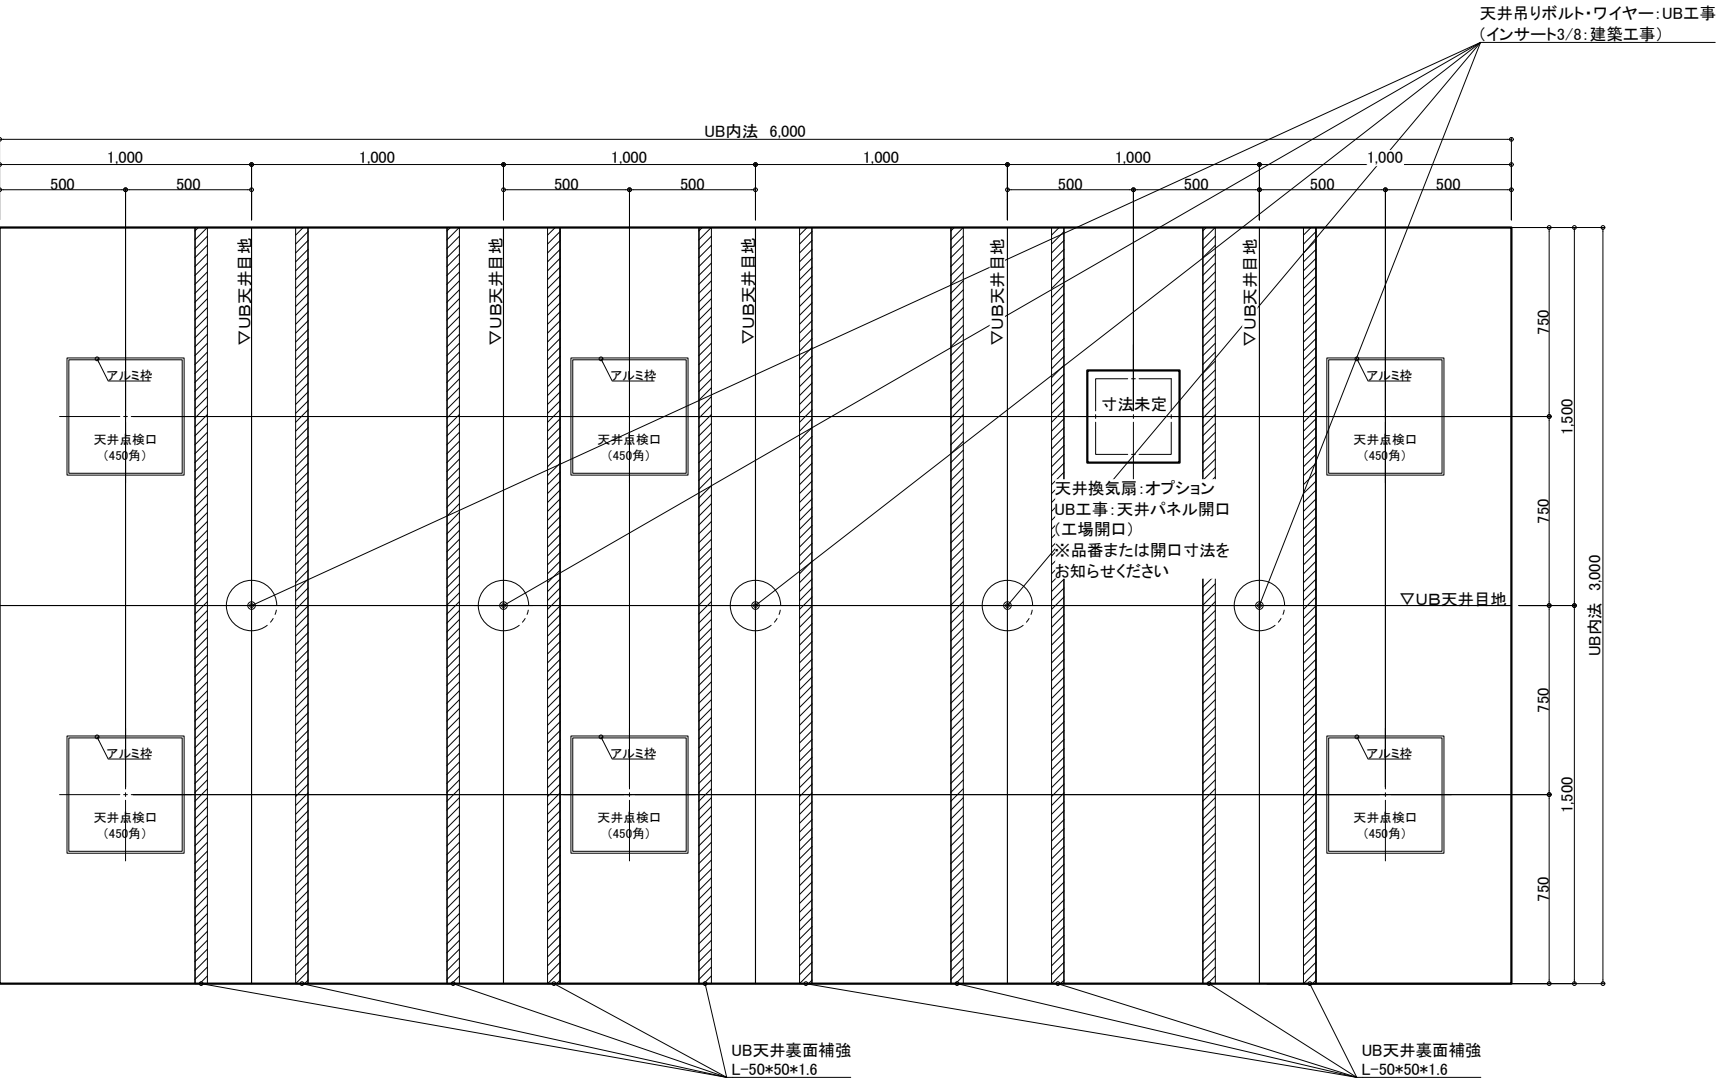

天井伏図

物件名: _____

<div>介入システムバス</div> <div>ゆとりけあ</div> <div>3000X</div> <div>ダイワ化成株式会社</div>	<div>ご手配時の注意事項</div> <div>◎仕様をご確認の上、受領印と日付の記入をお願いします。</div> <div>◎ご発注後の仕様変更につきましては、追加費用の発生となります。</div> <div>◎上記に伴い、納期も変更になりますのでご注意ください。</div>	<div>受領印</div> <div></div>	縮尺	1/30 (A3)	<div>製品図</div> <div>図名</div> <div>SYK-3060N-ML</div> <div>U900 K601(P)ML(2)</div> <div>図番</div> <div>U22_A_-1 (2)</div>
			日付	2023.11.17	

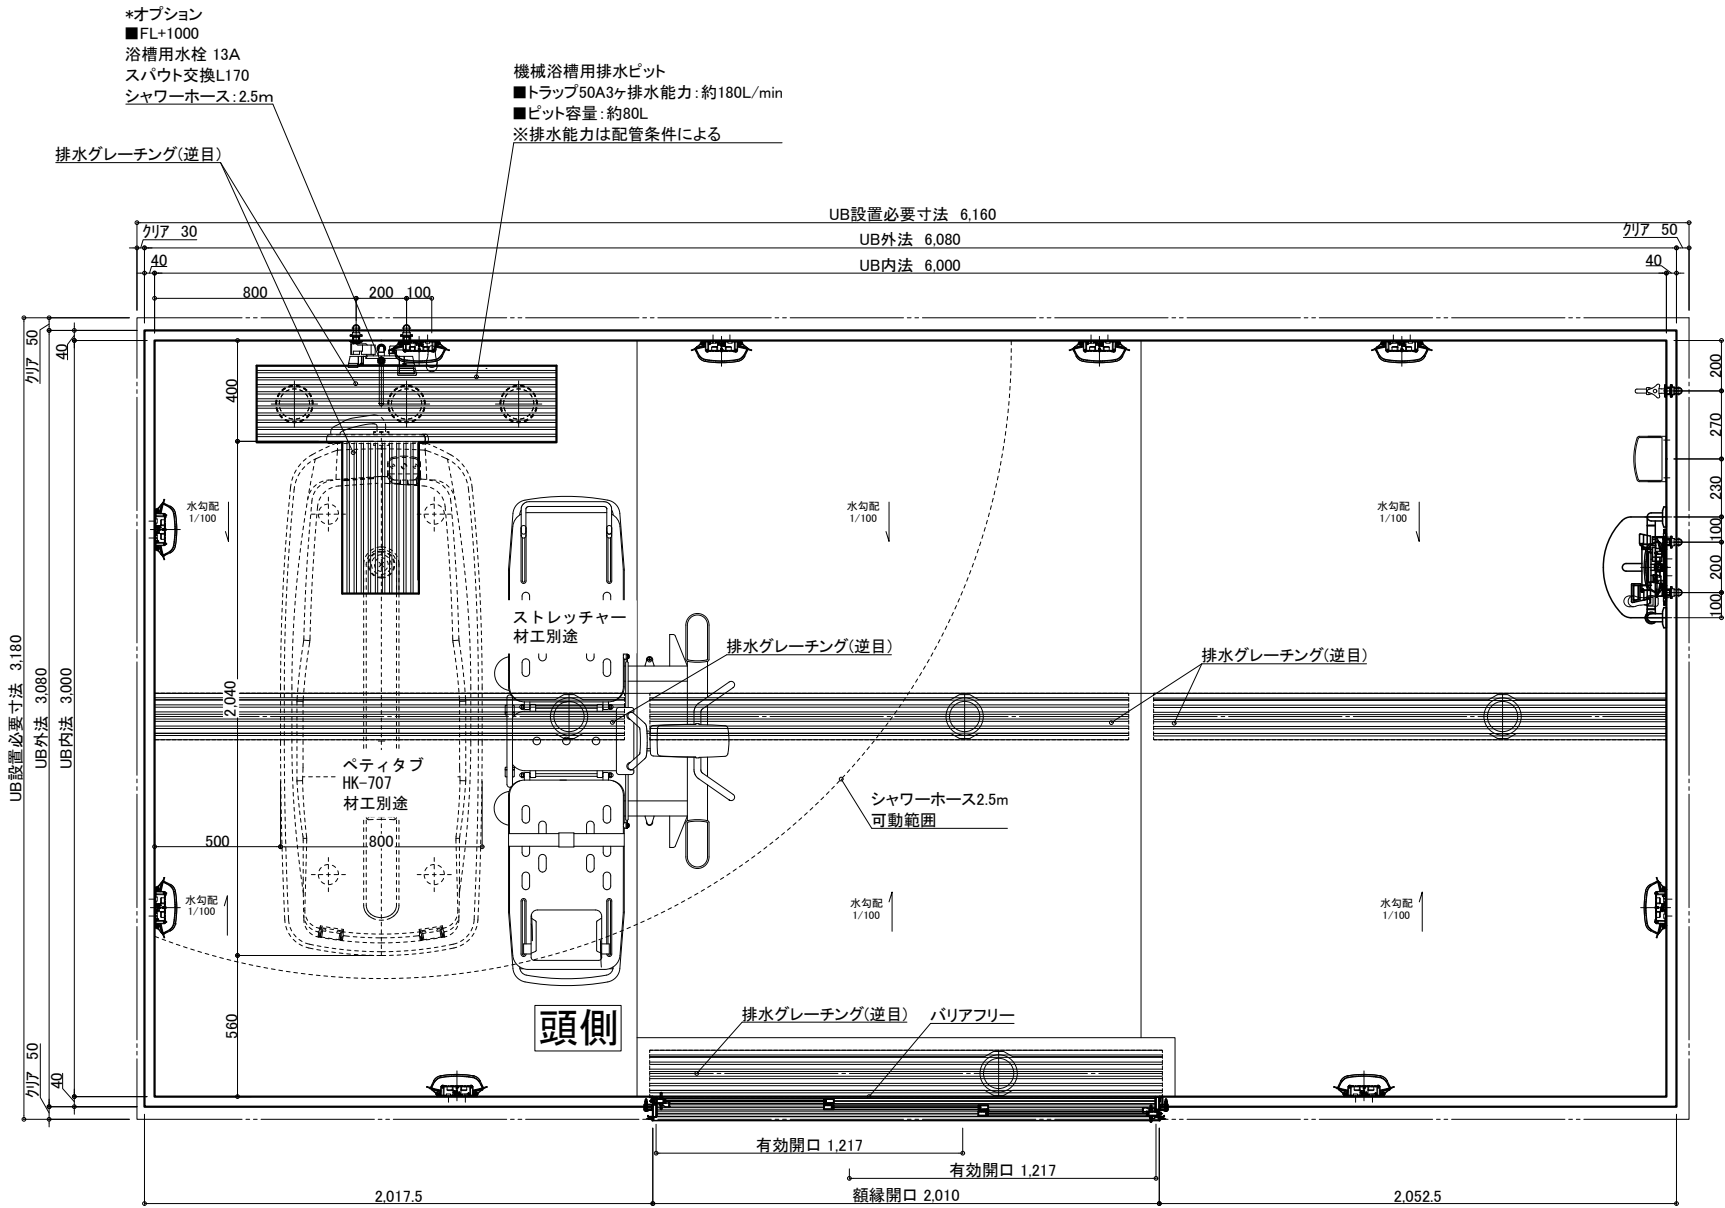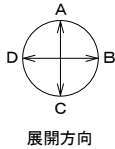

名 称	仕 様	カラー	数量	名 称	仕 様	カラー	数量
本	浴槽	機械浴槽(ベティタブ HK-707) (据置)	材工別塗	本	手すり	U型 400*800	ホワイト 1
	壁	スタンダードパネル	エンボスアイボリー／エンボスピンク		スライドフック	樹脂製	ホワイト 1
	床	FRP	ミディアムグレー／ライトブラウン		ナースコール加工	UB工事:壁パネル開口まで	*オプション
	天井	フラット天井	オフホワイト		窓枠	フリー窓枠	ホワイト *オプション
	ドア	3枚引き戸(両開き)有効開口:1,217mm	シルキーホワイト	給	洗い場水栓	サーモスイッチシャワー シャワーホース 2m	1
体	収納	化粧棚	—		単水栓	断熱カバー	1 *オプション(+1)
	照明	LED薄型照明	—		浴槽用水栓	壁付サーモ水栓 (スパウト170) シャワーホース 2.5m	*オプション
	洗面置き台	樹脂製	1		給水・給湯管	13A Rp1/2メネジ止め	3 *オプション(+2)
	鏡	防湿ミラー300*700*15	1		排水管	塩ビ管 VP50	
				換気扇	UB工事:天井パネル開口まで		*オプション

物件名: _____

介護システムバス

ゆとりけあ

3000X

ダイワ化成株式会社

ご手配時の注意事項

◎仕様をご確認の上、受領印と日付の記入をお願いします。
◎ご発注後の仕様変更につきましては、追加費用の発生となります。
◎上記に伴い、納期も変更になりますのでご注意ください。

受領印

縮尺 1/30 (A3)


日付 2023.11.17

製品図

図名 SYK-3060N-MR

図番 U900 K601(P)MR(1)

U22_A__-1 (1)

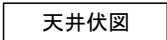

介護システムバス
ゆとりけあ
3000X
ダイワ化成株式会社



◎仕様をご確認の上、受領印と日付の記入をお願いします。

◎ご発注後の仕様変更につきましては、追加費用の発生となります。

◎上記に伴い、納期も変更になりますのでご注意ください。

縮尺	1/30 (A3)
日付	2023.11.17

製品図
図名 SYK-3060N-MR
U900 K601(P)MR(2)
図番 U22_A_-1 (2)

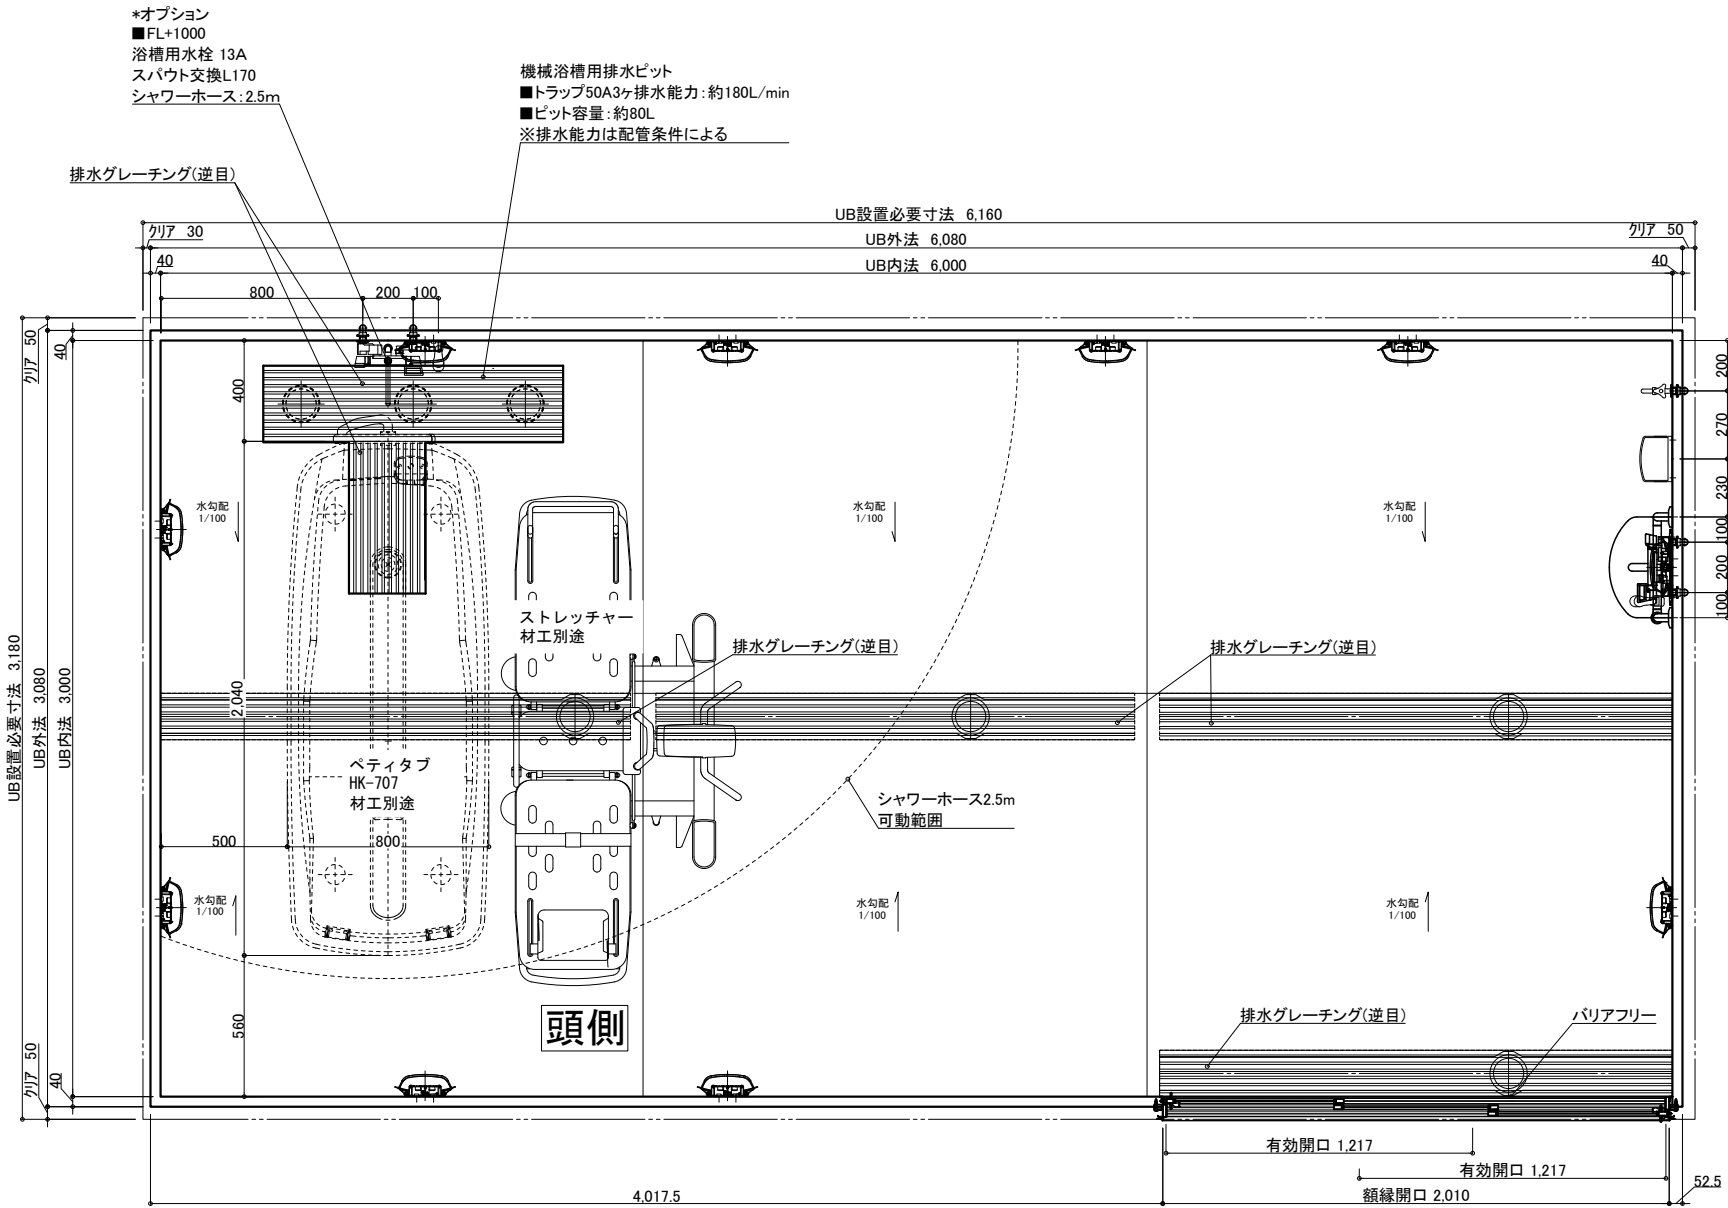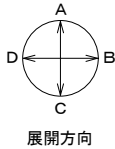

名 称	仕 様	カラー	数量	名 称	仕 様	カラー	数量
本	浴槽	機械浴槽(ベティタブ HK-707) (据置)	材工別途	本	手すり	U型 400*800	ホワイト 1
	壁	スタンダードパネル	エンボスアイボリー／エンボスピンク		スライドフック	樹脂製	ホワイト 1
	床	FRP	ミディアムグレー／ライトブラウン		ナースコール加工	UB工事:壁パネル開口まで	*オプション
	天井	フラット天井	オフホワイト		窓枠	フリー窓枠	ホワイト *オプション
	ドア	3枚引き戸(両開き)有効開口:1,217mm	シルキーホワイト	給	水栓金具	洗い場水栓:サーモスイッチシャワー シャワーホース 2m	1
体	収納	化粧棚	—		単水栓	断熱カバー	1 *オプション(+1)
	照明	LED薄型照明	—		排水用	浴槽用水栓:壁付サーモ水栓(LxWxH170) シャワーホース 2.5m	*オプション
	洗面置き台	樹脂製	1		給水・給湯管	13A Rp1/2メネジ止め	3 *オプション(+2)
	鏡	防湿ミラー300*700*15	1		排水管	塩ビ管 VP50	
				換気扇	UB工事:天井パネル開口まで		*オプション

物件名:

介護システムバス

ゆとりけあ

3000X

ダイワ化成株式会社

ご手配時の注意事項

◎仕様をご確認の上、受領印と日付の記入をお願いします。
◎ご発注後の仕様変更につきましては、追加費用の発生となります。
◎上記に伴い、納期も変更になりますのでご注意ください。

受領印

縮尺 1/30 (A3)


日付 2023.11.17

製品図

図名 SYK-3060N-R

図番 U900 K601(P)R (1)

U22_A__-1 (1)

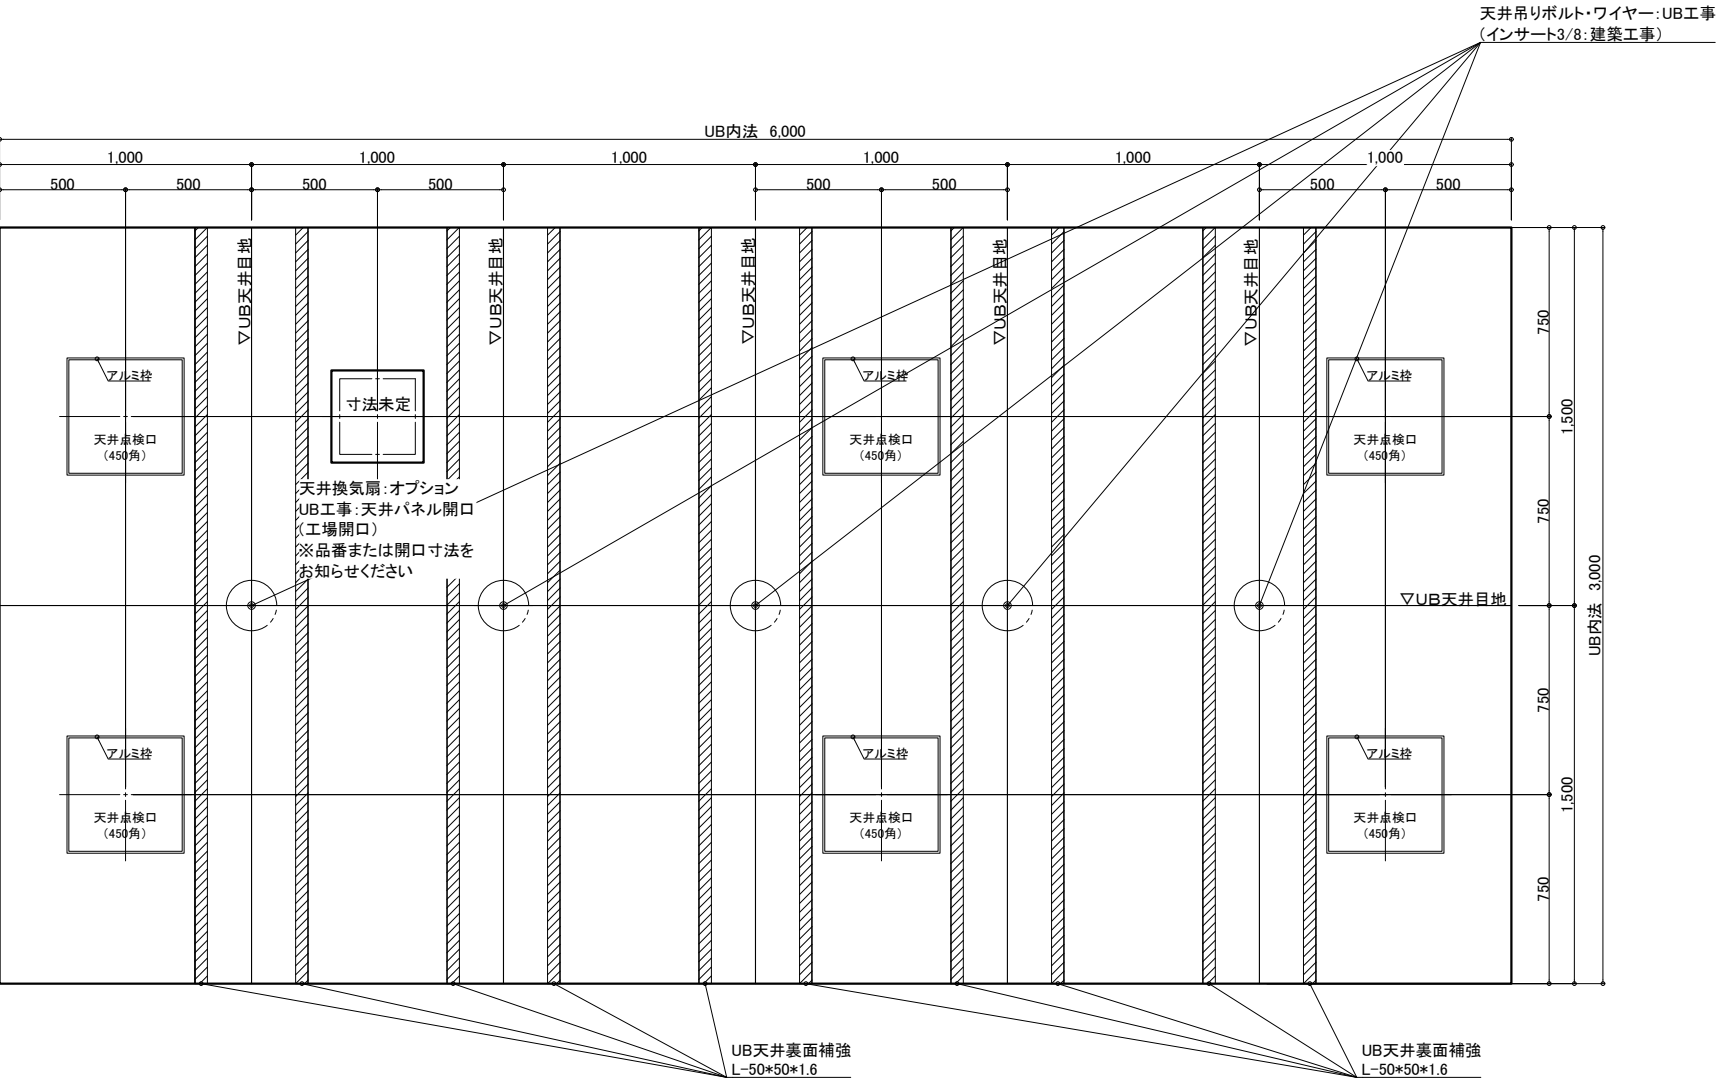

天井伏図

物件名: _____

<div>介入システムバス</div> <div>ゆとりけあ</div> <div>3000X</div> <div>ダイワ化成株式会社</div>	ご手配時の注意事項	◎仕様をご確認の上、受領印と日付の記入をお願いします。 ◎ご発注後の仕様変更につきましては、追加費用の発生となります。 ◎上記に伴い、納期も変更になりますのでご注意ください。	受領印	縮尺	1/30 (A3)	図名	製品図		
				日付	2023.11.17		SYK-3060N-R		
				<div>中付</div>			U900 K601(P)R (2)		
							図番 U22_A__-1 (2)		