

図示しているストレッチャーはRA-3100S/Pです。
ストレッチャー種類により一部部材が異なります。
ストレッチャーの種類をご連絡ください。
・ストレッチャー(RA-3100S/P)
・担架(RA-355S/L)+ストレッチャー(RA-255S/P)
・3ウェイストレッチャー(RA-9100)

機械浴槽用排水ピット(一部グレーチングなし)
■トラップ50A3ヶ排水能力:約180L/min
■ピット容量:約80L

機械浴槽用給水給湯配管 20A
■FL+450
UB工事:貫通金具取付
浴室内:メネジ(Rp3/4)
浴室外:メネジ(Rc3/4)
機械浴槽用電気用壁開口 Φ30
■FL+450
UB工事:壁パネル開口

3ウェイストレッチャー RA-9100の場合は、
FRP製排水フタ(※取り外し不可)となります。

名 称				仕 様				カラー				数量				
本	浴槽	機械浴槽(セレーノ HK-3100G/P(据置) ストレッチャー=)				材工別塗		本	手すり	U型 400*800		ホワイト		1		
									スライドフック	樹脂製		ホワイト		1		
	壁	スタンダードパネル		エンボスアイボリー/エンボスピンク					ナースコール加工	UB工事:壁パネル開口まで				*オプション		
	床	FRP		ミディアムグレー/ライトブラウン					窓枠	フリー窓枠		ホワイト		*オプション		
	天井	フラット天井		オフホワイト						洗い場水栓: サームスイッチシャワー シャワーホース 2m				1		
体	ドア	3枚引き戸(両開き)有効開口:1,217mm		シルキーホワイト		1		給	水栓金具	断熱カバー				1		
	収納	化粧棚		—		2			排		単水栓				1	
	照明	LED薄型照明		—		10					13A Rp1/2メネジ止め				3	
	洗面置き台	樹脂製								給水・給湯管	20A Rc3/4メネジ止め				2	
	鏡	防湿ミラー300*700*15				1				排水管	塩ビ管 VP50					
								換気扇		UB工事:天井パネル開口まで				*オプション		

物件名:

ご手配時の注意事項

受領印


介護システムバス
ゆとりけあ
3000X
ダイワ化成株式会社

◎仕様をご確認の上、受領印と日付の記入をお願いします。
◎ご発注後の仕様変更につきましては、追加費用の発生となります。
◎上記に伴い、納期も変更になりますのでご注意ください。

縮尺 1/30 (A3)
日付 2023.11.17





製品図
図名 SYK-3060N-L
U900 K601(SR)L(1)
図番 U22_A__-1 (1)

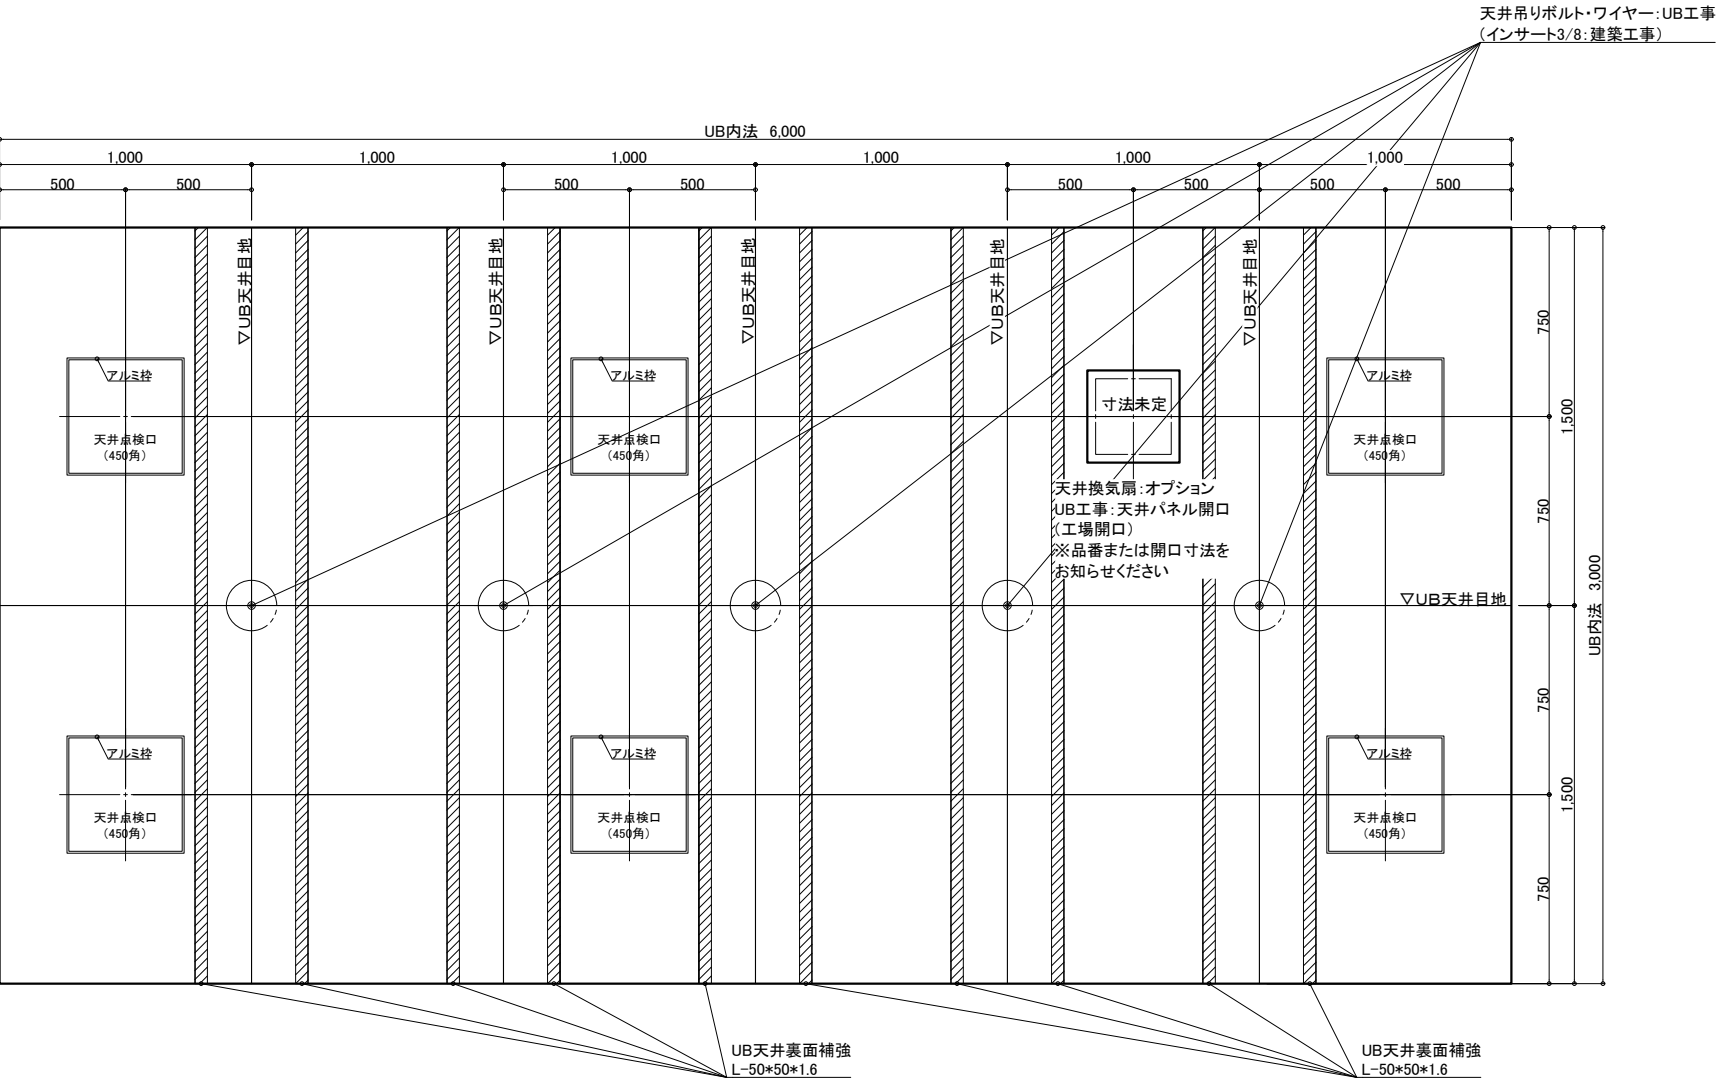

天井伏図

物件名: _____

<div>介護システムバス</div> <div>ゆとりけあ</div> <div>3000X</div> <div>ダイワ化成株式会社</div>	<div>ご手配時の注意事項</div> <div>◎仕様をご確認の上、受領印と日付の記入をお願いします。</div> <div>◎ご発注後の仕様変更につきましては、追加費用の発生となります。</div> <div>◎上記に伴い、納期も変更になりますのでご注意ください。</div>	<div>受領印</div>	縮尺	1/30 (A3)	<div>製品図</div> <div>図名</div> <div>SYK-3060N-L</div> <div>U900 K601(SR)L (2)</div> <div>図番</div> <div>U22_A__-1 (2)</div>
			日付	2023.11.17	
			<div>中付</div>		

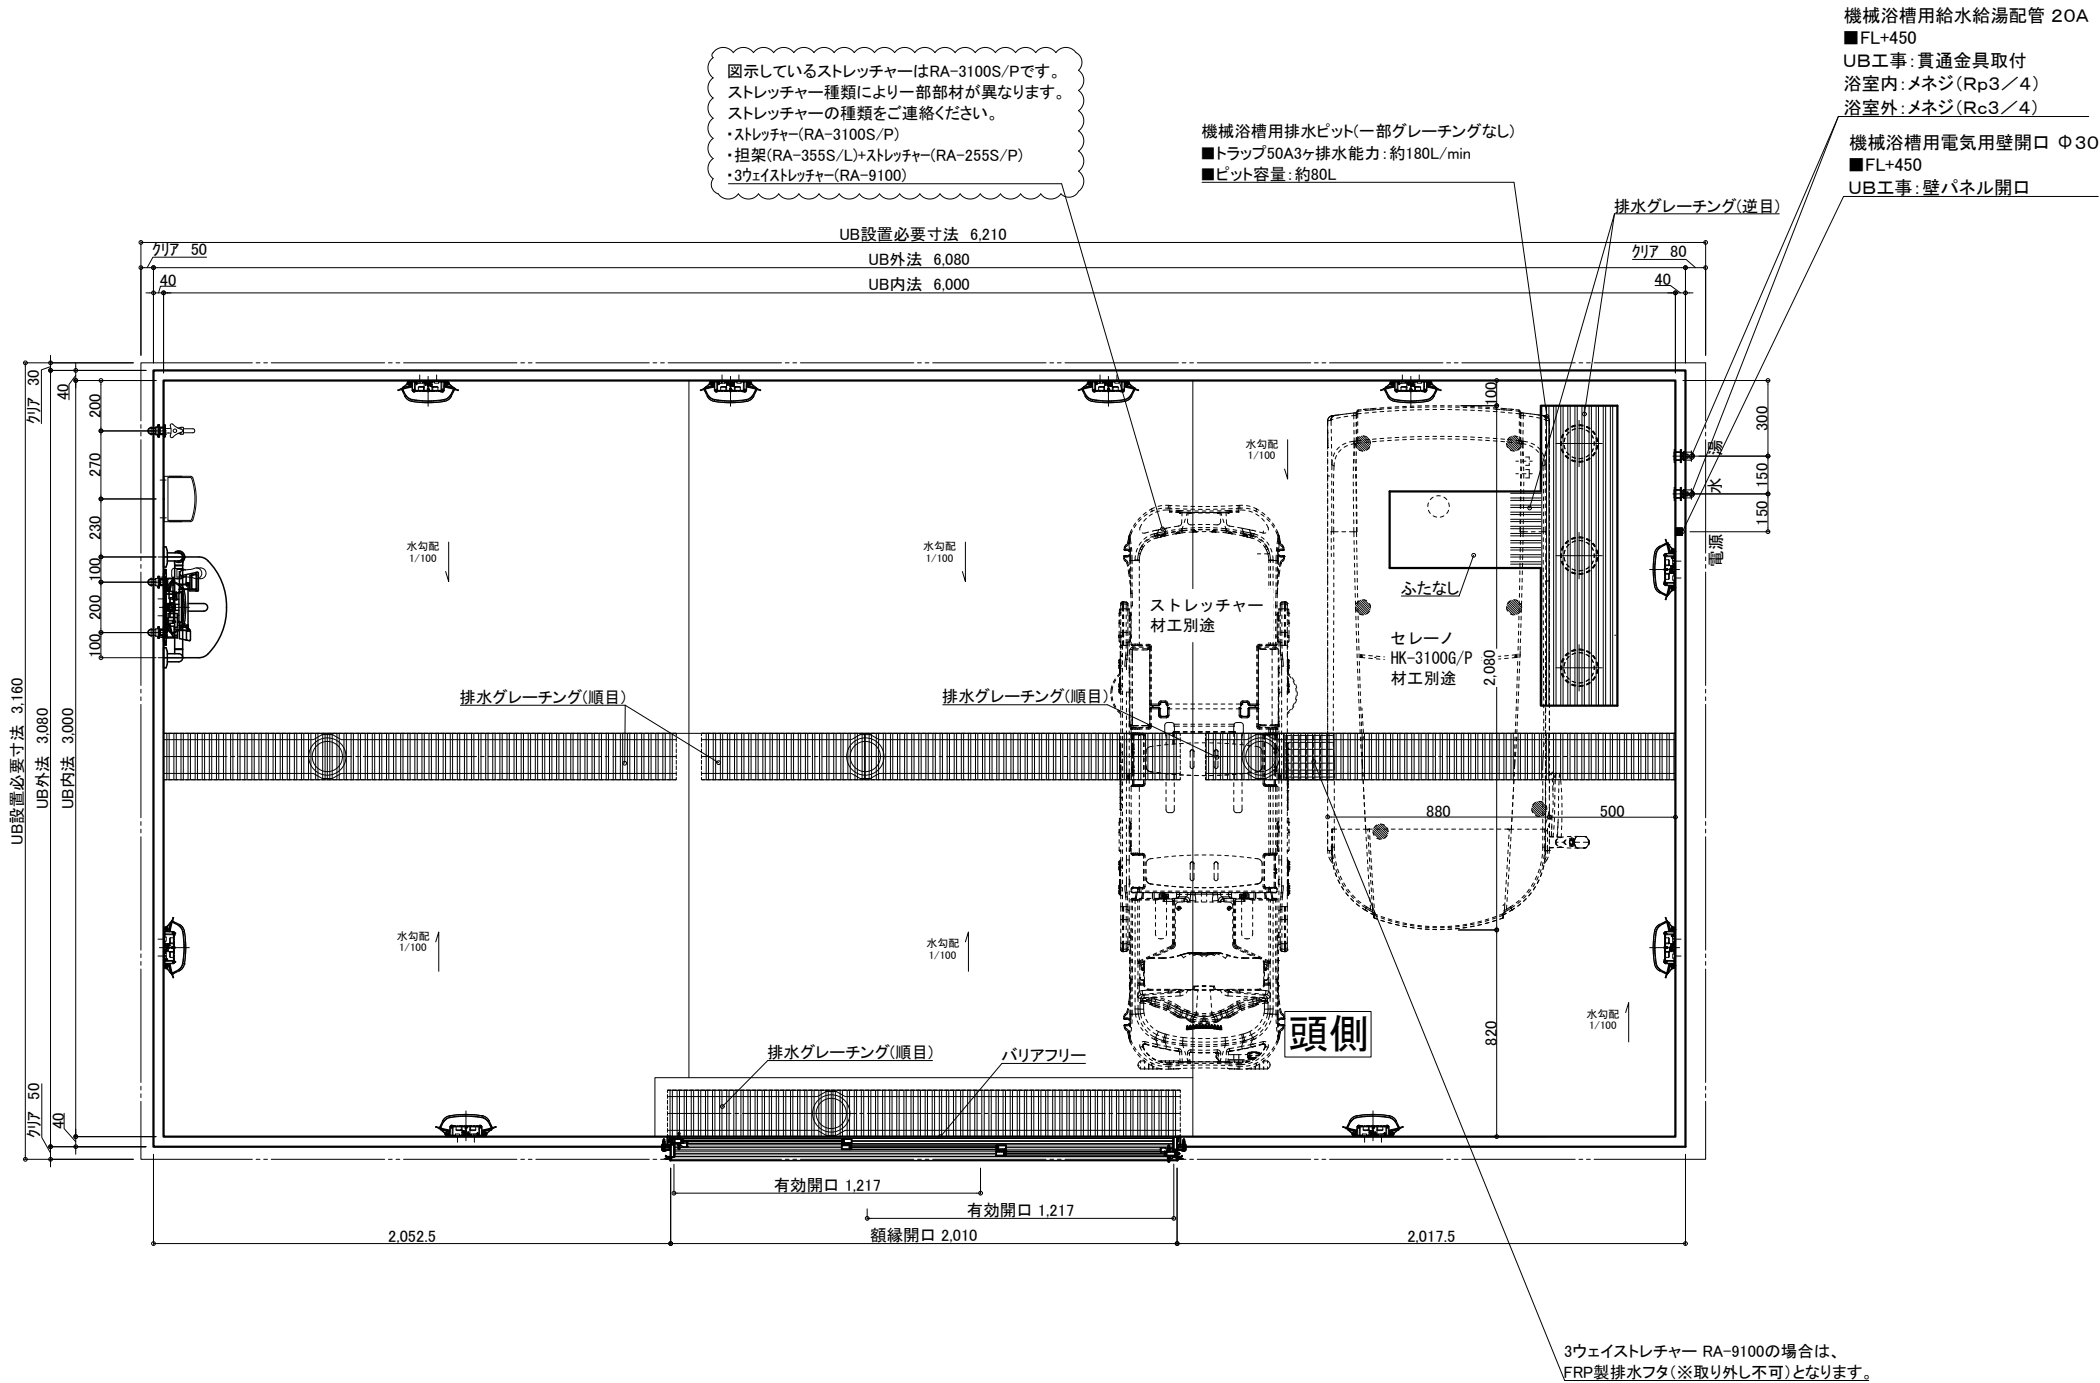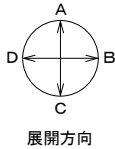

名 称	仕 様	カラー	数量	名 称	仕 様	カラー	数量
本	浴槽	機械浴槽(セレーノ HK-3100G/P)(据置)	材工別塗	手すり	U型 400*800	ホワイト	1
	壁	スタンダードパネル	エンボスアイボリー/エンボスピンク	スライドフック	樹脂製	ホワイト	1
	床	FRP	ミディアムグレー/ライトブラウン	ナースコール加工	UB工事: 壁パネル開口まで	*オプション	
	天井	フラット天井	オフホワイト	窓枠	フリー窓枠	ホワイト	*オプション
体	ドア	3枚引き戸(両開き)有効開口: 1,217mm	シルキーホワイト	水栓金具	洗い場水栓: サーマスイッチシャワー シャワーホース 2m		1
	収納	化粧棚	—	断熱カバー	単水栓		1
	照明	LED薄型照明	—	給水・給湯管	13A Rp1/2メネジ止め		3
	洗面置き台	樹脂製			20A Rc3/4メネジ止め		2
	鏡	防湿ミラー300*700*15		排水管	塩ビ管 VP50		
				換気扇	UB工事: 天井パネル開口まで	*オプション	


物件名:

介護システムバス
ゆとりけあ
3000X
ダイワ化成株式会社

ご手配時の注意事項
◎仕様をご確認の上、受領印と日付の記入をお願いします。
◎ご発注後の仕様変更につきましては、追加費用の発生となります。
◎上記に伴い、納期も変更になりますのでご注意ください。

受領印


縮尺 1/30 (A3)
日付 2023.11.17
図名 製品図
SYK-3060N-ML
図番 U900 K601(SR)ML(1)
U22_ A__-1 (1)

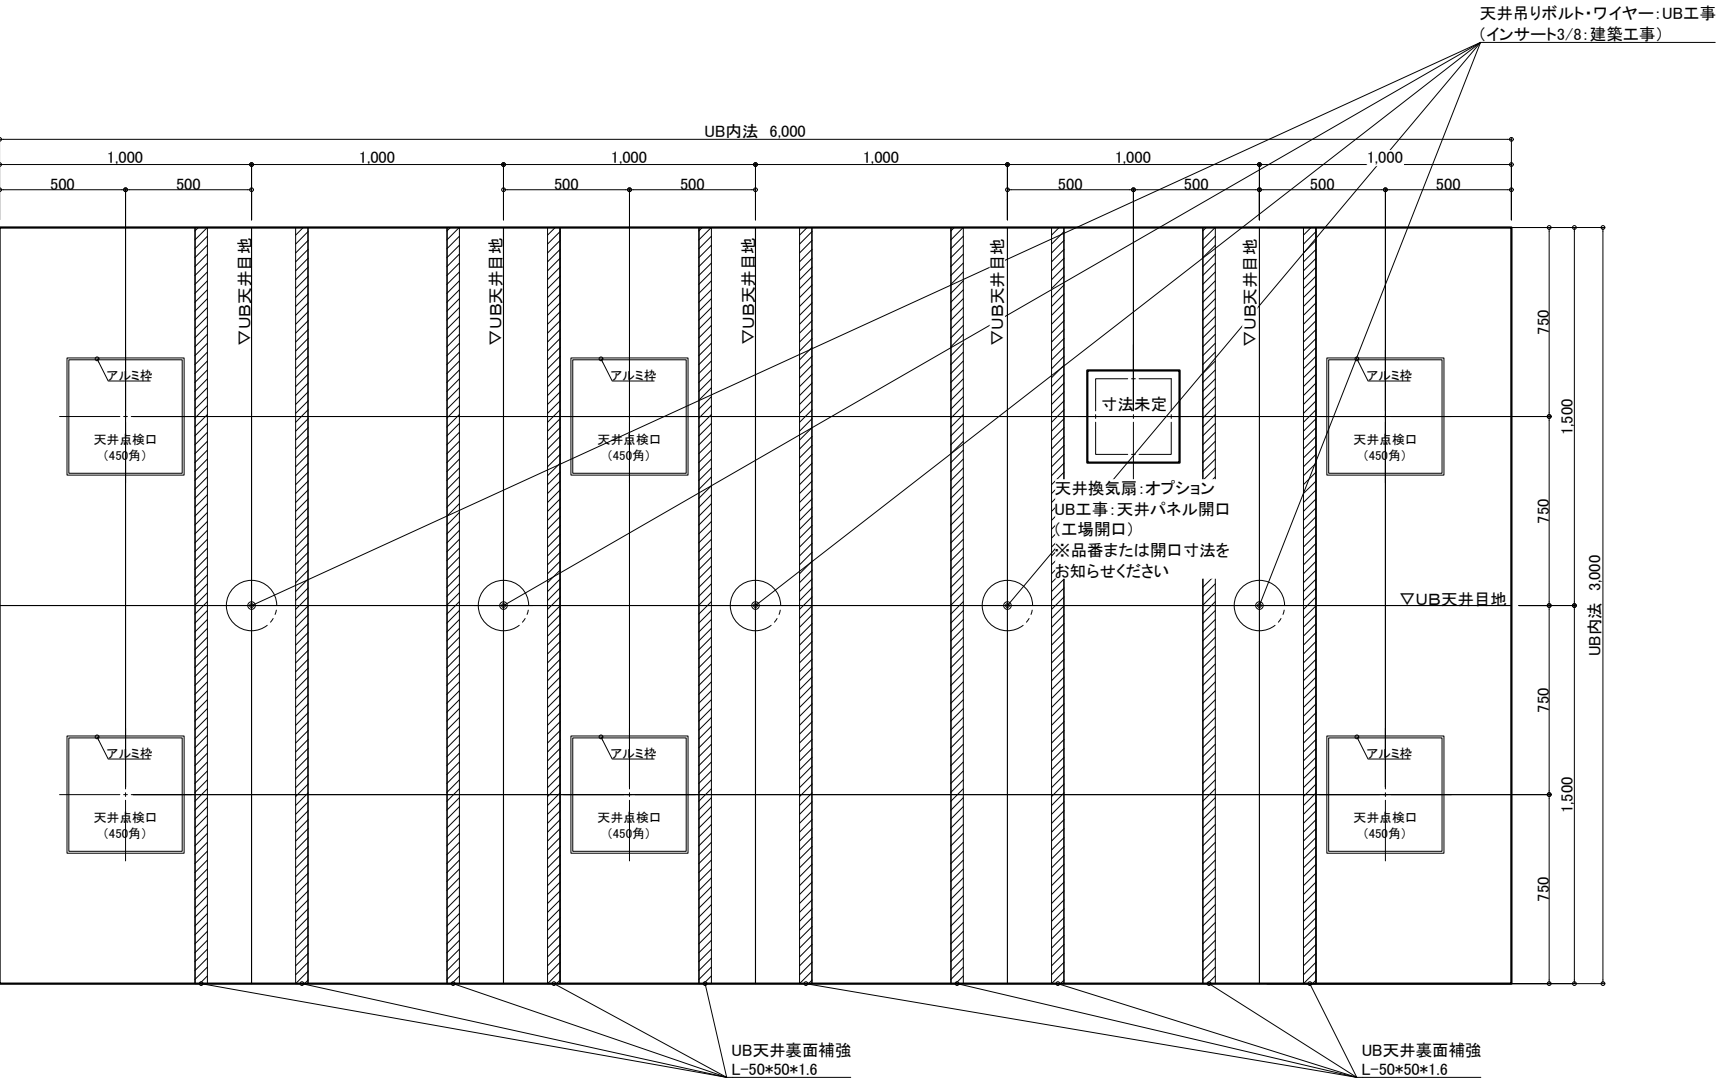

天井伏図

物件名: _____


<div>介護システムバス</div> <div>ゆとりけあ</div> <div>3000X</div> <div>ダイワ化成株式会社</div>	ご手配時の注意事項	◎仕様をご確認の上、受領印と日付の記入をお願いします。 ◎ご発注後の仕様変更につきましては、追加費用の発生となります。 ◎上記に伴い、納期も変更になりますのでご注意ください。	受領印	縮尺	1/30 (A3)	図名	製品図	
				日付	2023.11.17		SYK-3060N-ML	
				<div>中付</div>			U900 K601(SR)ML (2)	
							図番 U22_A__-1 (2)	

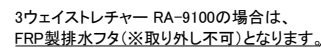

介護システムバス
ゆとりけあ
3000X
タイワ化成株式会社

製品図
図名 SYK-3060N-MR
U900 K601(SR)MR(1)
図番 U22_A_-1 (1)



物件名: _____

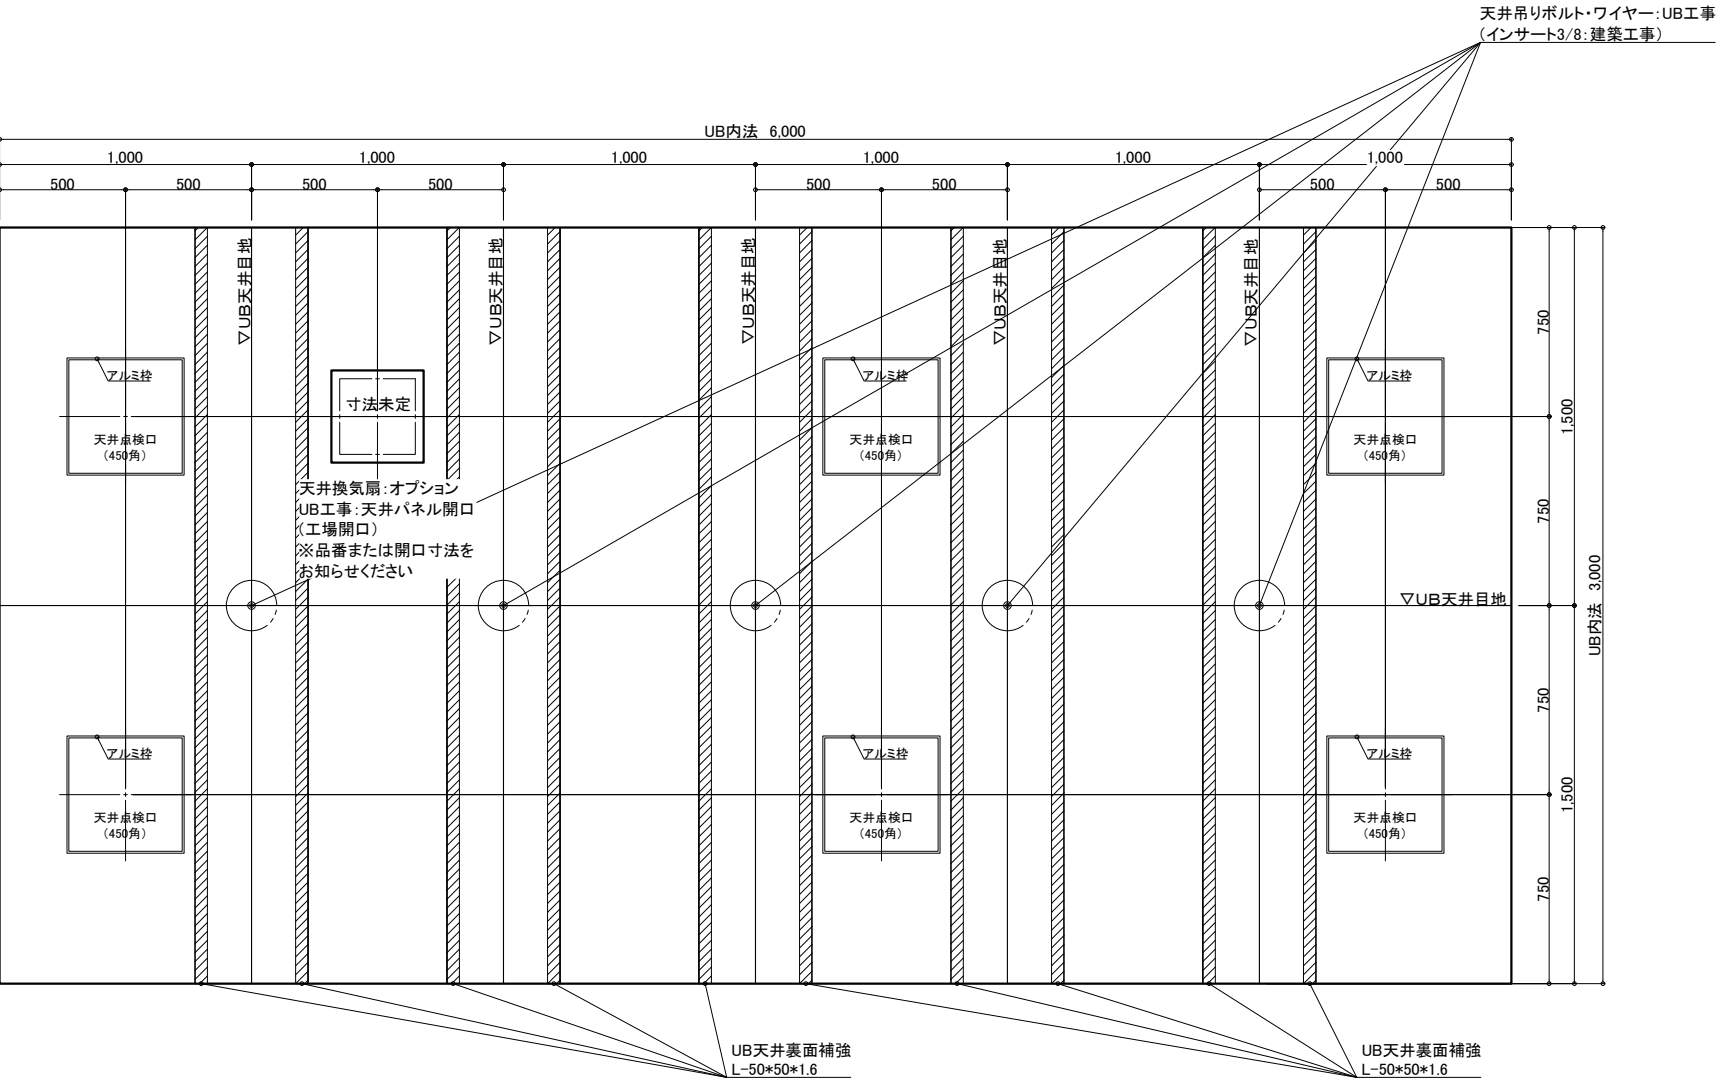

天井伏図

物件名: _____

<div>介入システムバス</div> <div>ゆとりけあ</div> <div>3000X</div> <div>ダイワ化成株式会社</div>	<div>ご手配時の注意事項</div> <div>◎仕様をご確認の上、受領印と日付の記入をお願いします。</div> <div>◎ご発注後の仕様変更につきましては、追加費用の発生となります。</div> <div>◎上記に伴い、納期も変更になりますのでご注意ください。</div>	<div>受領印</div> <div></div>	縮尺	1/30 (A3)	<div>製品図</div> <div>図名</div> <div>SYK-3060N-MR</div> <div>U900 K601(SR)MR(2)</div> <div>図番</div> <div>U22_A_-1 (2)</div>
			日付	2023.11.17	
			<div>中付</div>		

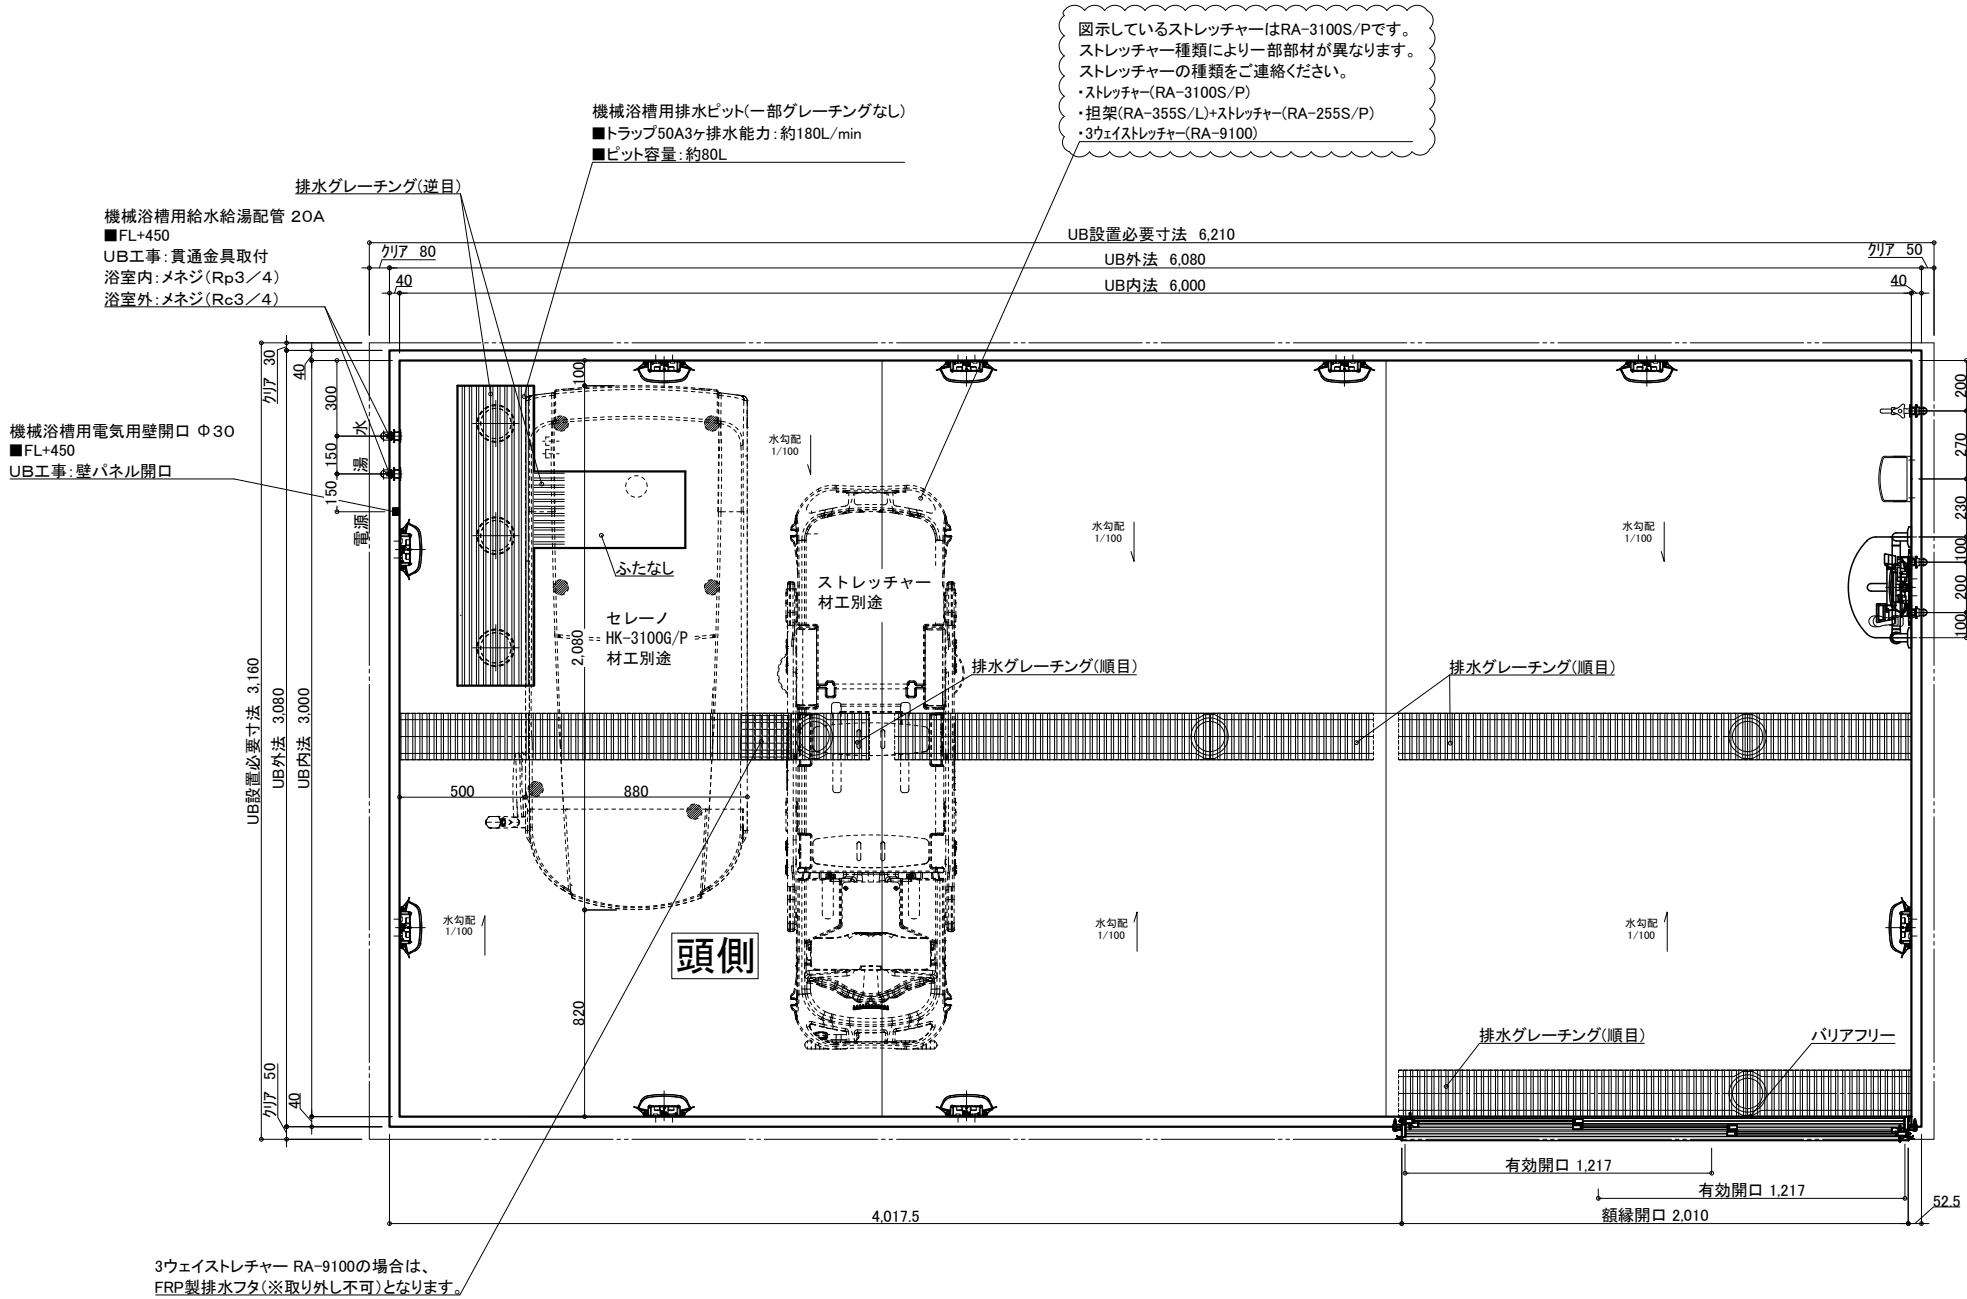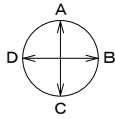

名 称	仕 様	カラー	数量	名 称	仕 様	カラー	数量
本 体	浴槽	機械浴槽(セレーノ HK-3100G/P(据置) ストレッチャー*)	材工別塗	手すり	U型 400*800	ホワイト	1
	壁	スタンダードパネル	エンボスアイボリー/エンボスピンク	スライドフック	樹脂製	ホワイト	1
	床	FRP	ミディアムグレー/ライトブラウン	ナースコール加工	UB工事: 壁パネル開口まで	*オプション	
	天井	フラット天井	オフホワイト	窓枠	フリー窓枠	ホワイト	*オプション
	ドア	3枚引き戸(両開き)有効開口: 1,217mm	シルキーホワイト	洗い場水栓: サーマスイッチシャワー シャワーホース 2m			1
付 属	収納	化粧棚	—	給 水栓金具	断熱カバー		1
	照明	LED薄型照明	—	排水栓	13A Rp1/2メネジ止め		3
	洗面置き台	樹脂製	1	給水・給湯管	20A Rc3/4メネジ止め		2
	鏡	防湿ミラー300*700*15	1	排水管	塩ビ管 VP50		
				換気扇	UB工事: 天井パネル開口まで	*オプション	

物件名:

ご手配時の注意事項

受領印

縮尺 1/30 (A3)

日付 2023.11.17


製品図

図名 SYK-3060N-R

図番 U900 K601(SR)R(1)

U22_ A__-1 (1)



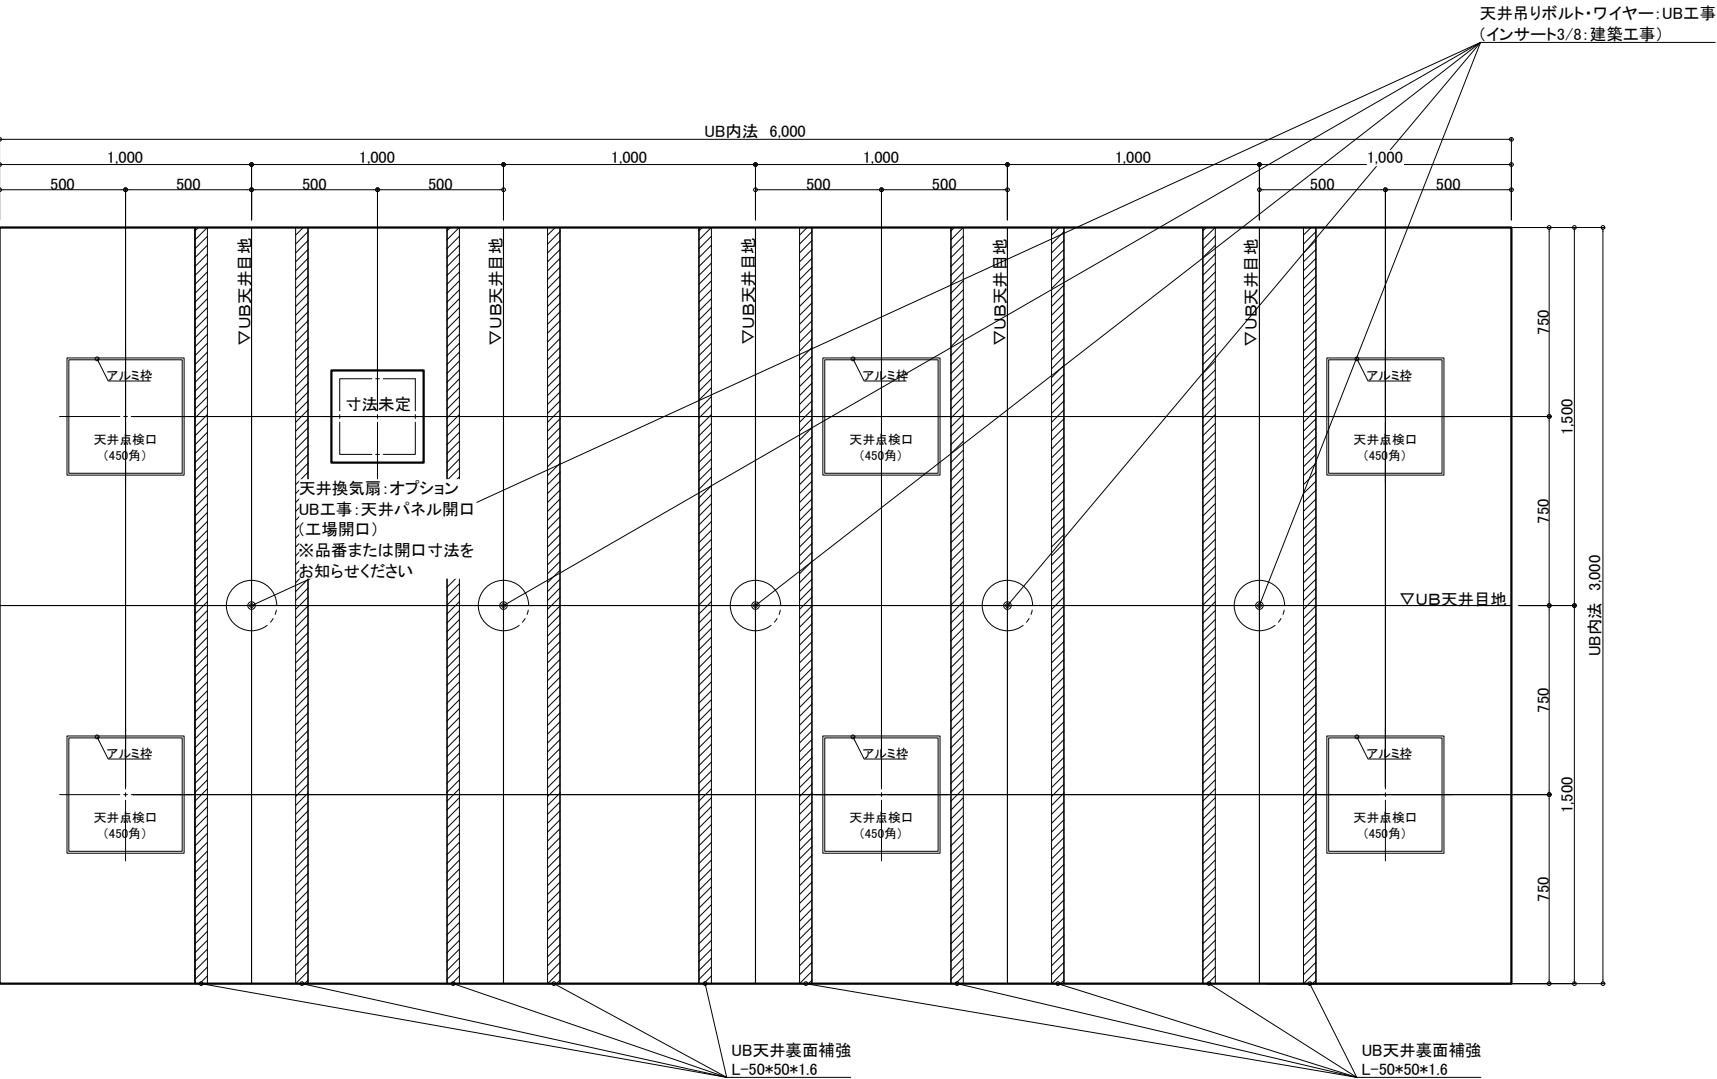

天井伏図

物件名: _____

<div>介護システムバス</div> <div>ゆとりけあ</div> <div>3000X</div> <div>ダイワ化成株式会社</div>	<div>ご手配時の注意事項</div> <div>◎仕様をご確認の上、受領印と日付の記入をお願いします。</div> <div>◎ご発注後の仕様変更につきましては、追加費用の発生となります。</div> <div>◎上記に伴い、納期も変更になりますのでご注意ください。</div>	<div>受領印</div>	縮尺	1/30 (A3)	製品図		
			日付	2023.11.17	図名 SYK-3060N-R		
			<div>中付</div>			図番 U900 K601(SR)R(2)	
						U22_A__-1 (2)	