

名 称	仕 様	カラー	数量	名 称	仕 様	カラー	数量
本	浴槽	機械浴槽(ルーミー AS300(L)) (据置)	材工別途	本	手すり	U型 400*800	ホワイト 1
	壁	スタンダードパネル	エンボスアイボリー／エンボスピンク		スライドフック	樹脂製	ホワイト 1
	床	FRP	ミディアムグレー／ライトブラウン		ナースコール加工	UB工事: 壁パネル開口まで	*オプション
	天井	フラット天井	オフホワイト	体	窓枠	フリー窓枠	ホワイト *オプション
	ドア	3枚引き戸(両開き)有効開口: 1,217mm	シルキーホワイト		洗い場水栓: サーマスイッチシャワー シャワーホース 2m		1
体	収納	化粧棚	—	給	水栓金具	断熱カバー	1
	照明	LED薄型照明	—	排	単水栓		1
	洗面置き台	樹脂製	10	水	給水・給湯管	13A Rp1/2メネジ止め	3
	鏡	防湿ミラー300*700*15	1	排水	20A Rc3/4メネジ止め		2
				排水	塩ビ管 VP50		
				換気扇	UB工事: 天井パネル開口まで		*オプション

物件名: \_\_\_\_\_

介 護 シ ス テ ム バ ス  
ゆとりけあ  
3000X  
ダイワ化成株式会社

ご手配時の注意事項

◎仕様をご確認の上、受領印と日付の記入をお願いします。  
◎ご発注後の仕様変更につきましては、追加費用の発生となります。  
◎上記に伴い、納期も変更になりますのでご注意ください。


受領印

縮尺 1/30 (A3)

日付 2023.10.20

図名 製品図



図番 SYK-3060N-L  
U900 K601(R)L (1)  
U22\_ A\_\_-1 (1)

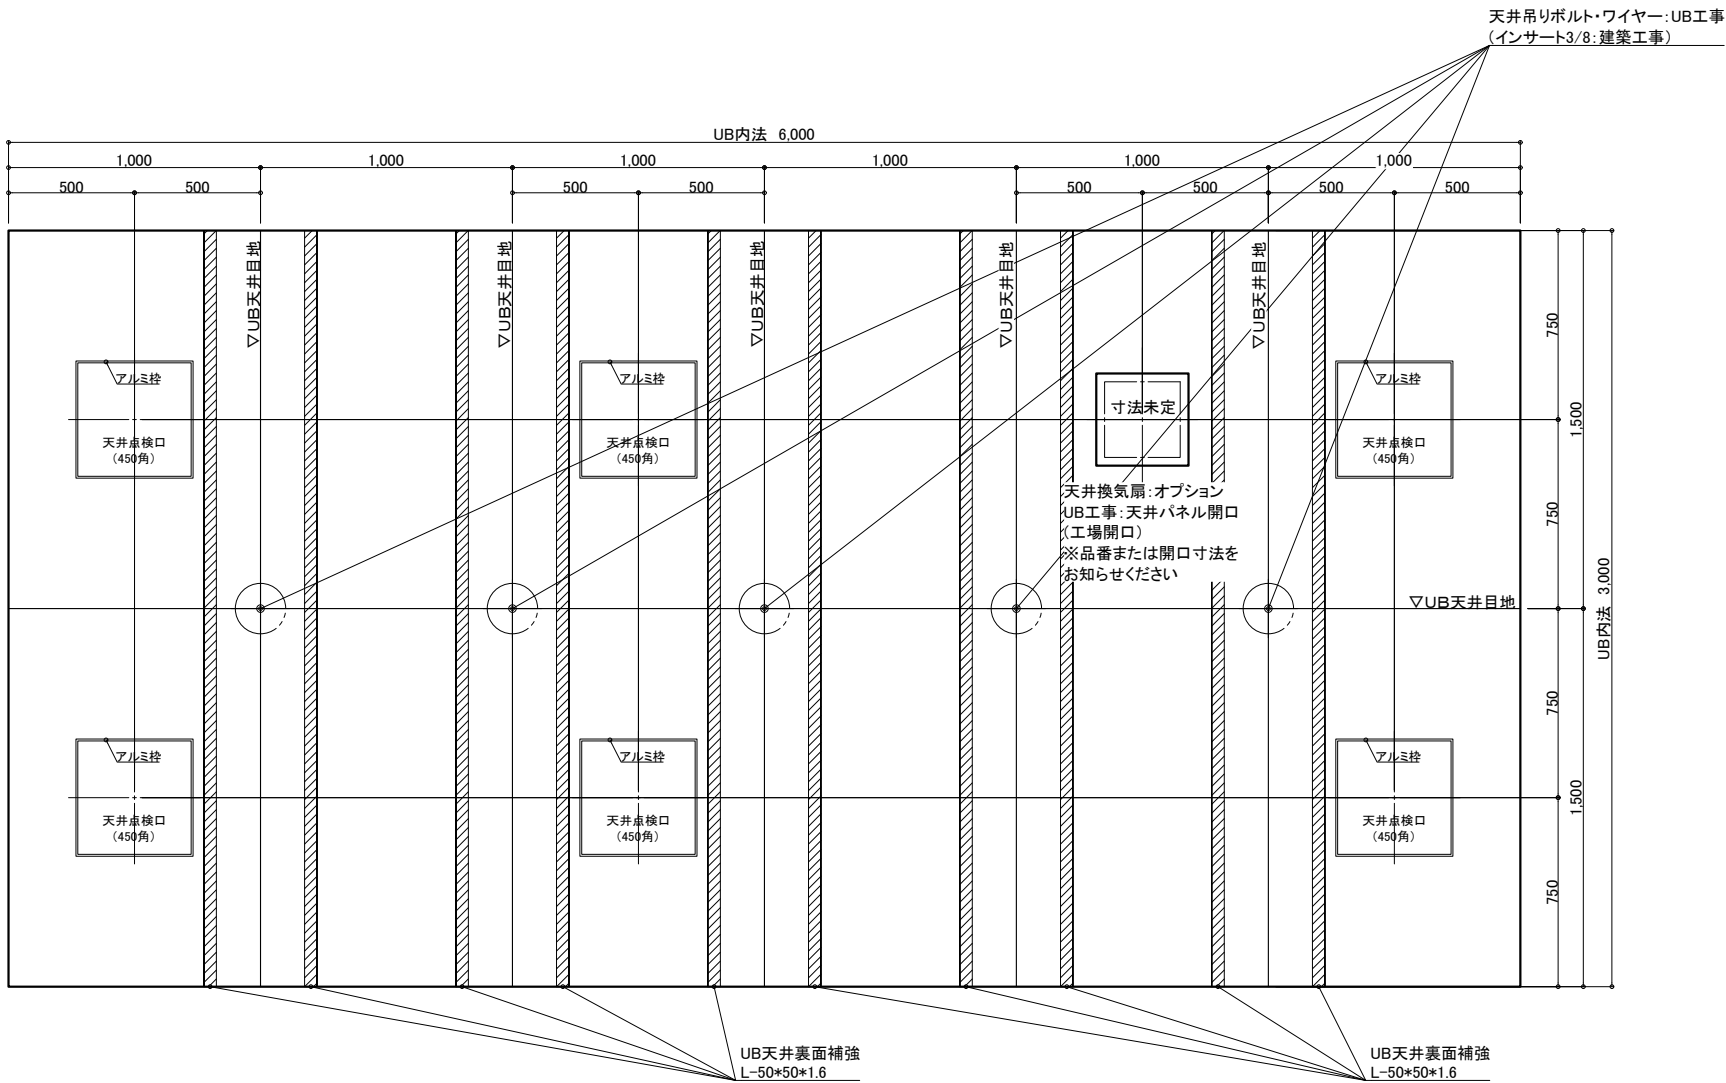

天井伏図

物件名: \_\_\_\_\_

<div>介システムバス</div> <div>ゆとりけあ</div> <div>3000X</div> <div>ダイワ化成株式会社</div>	ご手配時の注意事項		受領印	縮尺 1/30 (A3)		製品図	
	◎仕様をご確認の上、受領印と日付の記入をお願いします。			日付 2023.10.20		図名 SYK-3060N-L	
	◎ご発注後の仕様変更につきましては、追加費用の発生となります。					図番 U900 K601(R)L (2)	
	◎上記に伴い、納期も変更になりますのでご注意ください。					U22_A_-1 (2)	

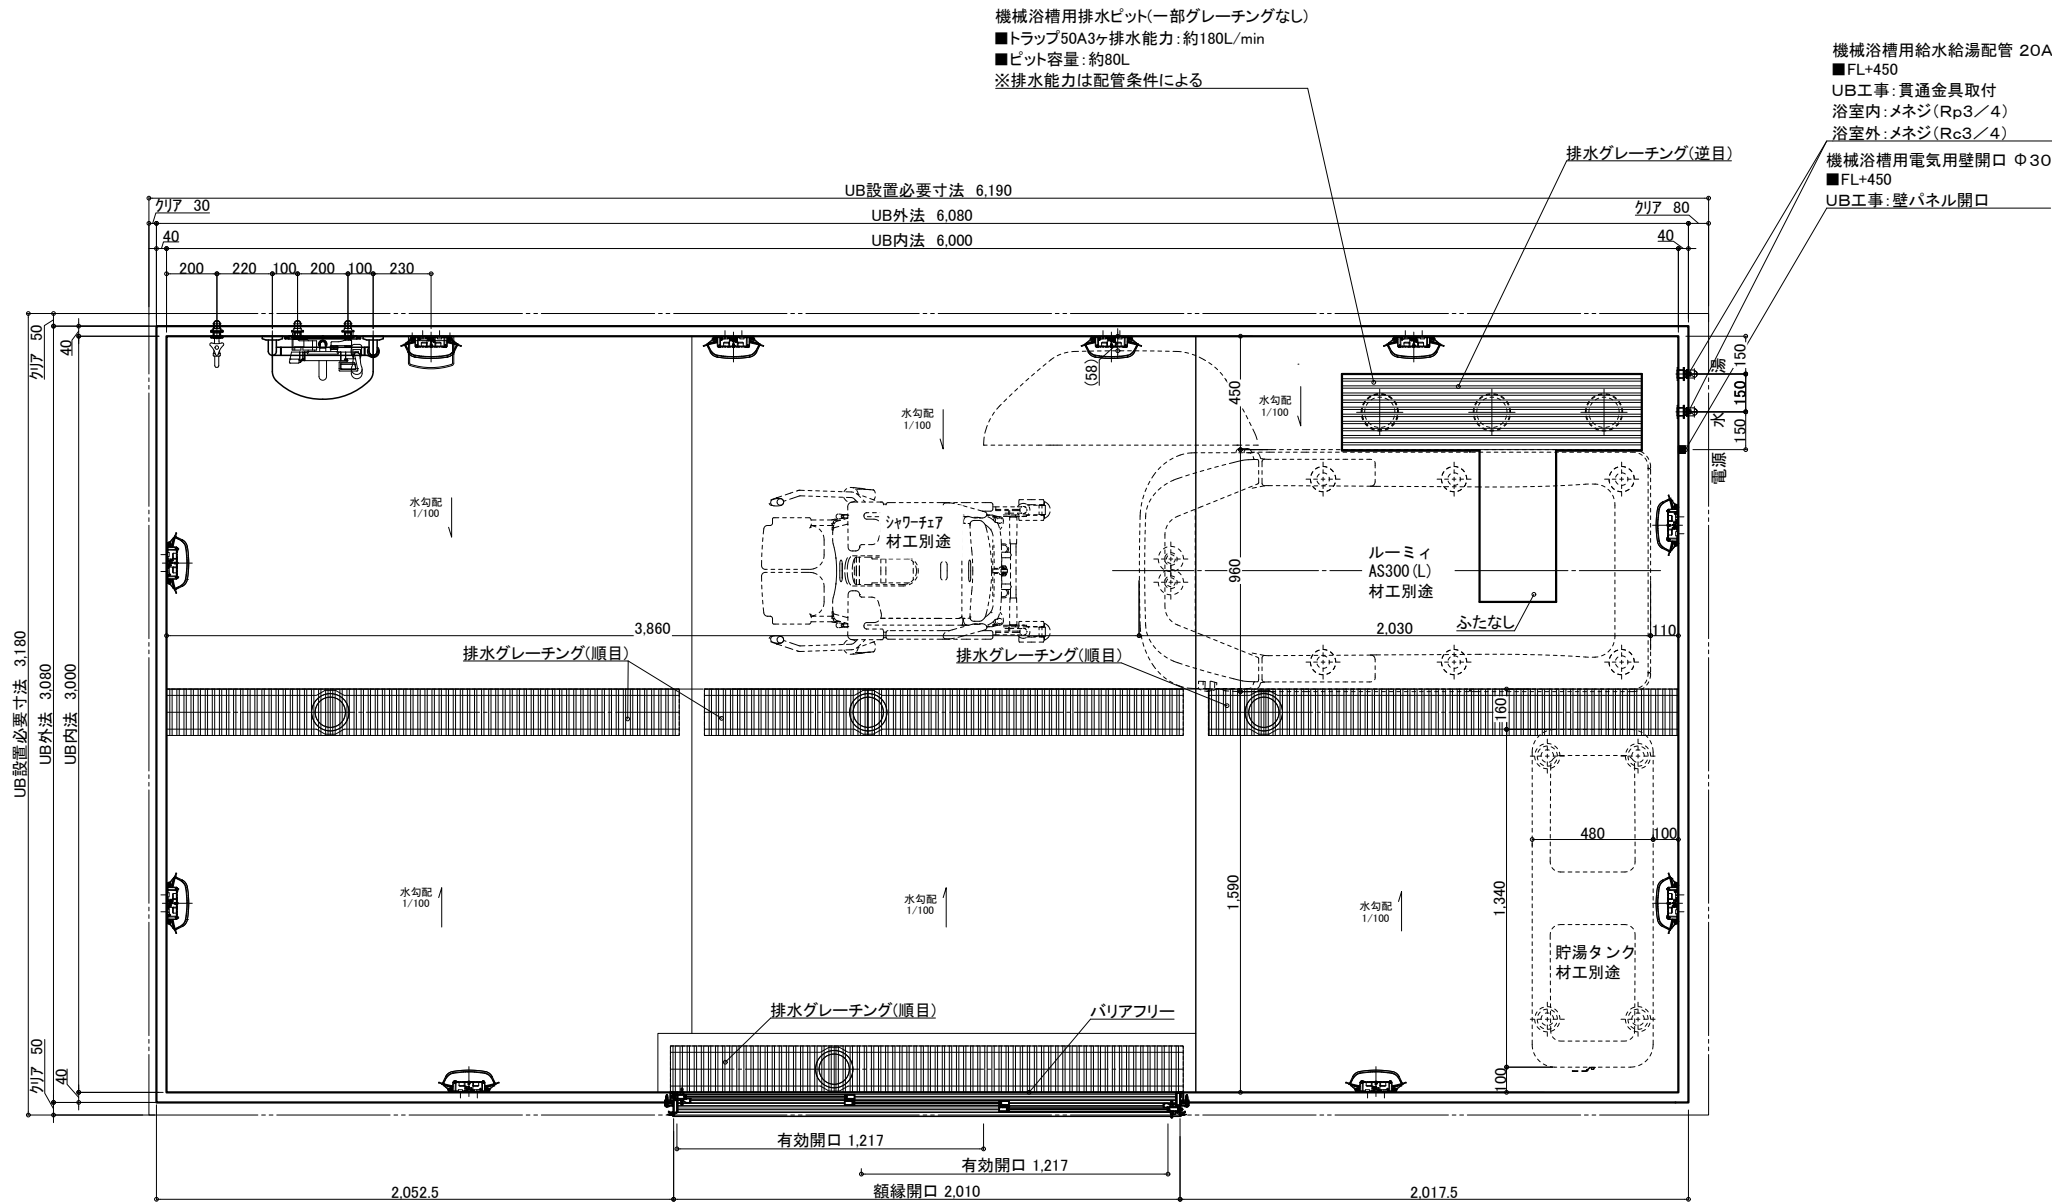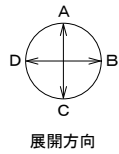

名 称	仕 様	カラー	数量	名 称	仕 様	カラー	数量
本	浴槽	機械浴槽(ルーミー AS300(L)) (据置)	材工別途	本	手すり	U型 400*800	ホワイト 1
	壁	スタンダードパネル			スライドフック	樹脂製	ホワイト 1
	床	FRP			ナースコール加工	UB工事:壁パネル開口まで	*オプション
	天井	フラット天井		給	窓枠	フリー窓枠	ホワイト *オプション
	ドア	3枚引き戸 (両開き)有効開口:1,217mm	シルキーホワイト		水栓金具	洗い場水栓:サーモスイッチシャワー シャワーホース 2m	1
体	収納	化粧棚	2	排	断熱カバー	単水栓	1
	照明	LED薄型照明	10		給水・給湯管	13A Rp1/2メネジ止め	3
	洗面置き台	樹脂製	1		排水管	塩ビ管 VP50	2
	鏡	防湿ミラー300*700*t5	1	換気扇	UB工事:天井パネル開口まで		*オプション

物件名:

介護システムバス  
ゆとりけあ  
3000X  
ダイワ化成株式会社

ご手配時の注意事項

- ◎仕様をご確認の上、受領印と日付の記入をお願いします。
- ◎ご発注後の仕様変更につきましては、追加費用の発生となります。
- ◎上記に伴い、納期も変更になりますのでご注意ください。

受領印

縮尺 1/30 (A3)

日付 2023.10.20




図名 製品図

SYK-3060N-ML

U900 K601(R)ML(1)



図番 U22\_A\_-1 (1)

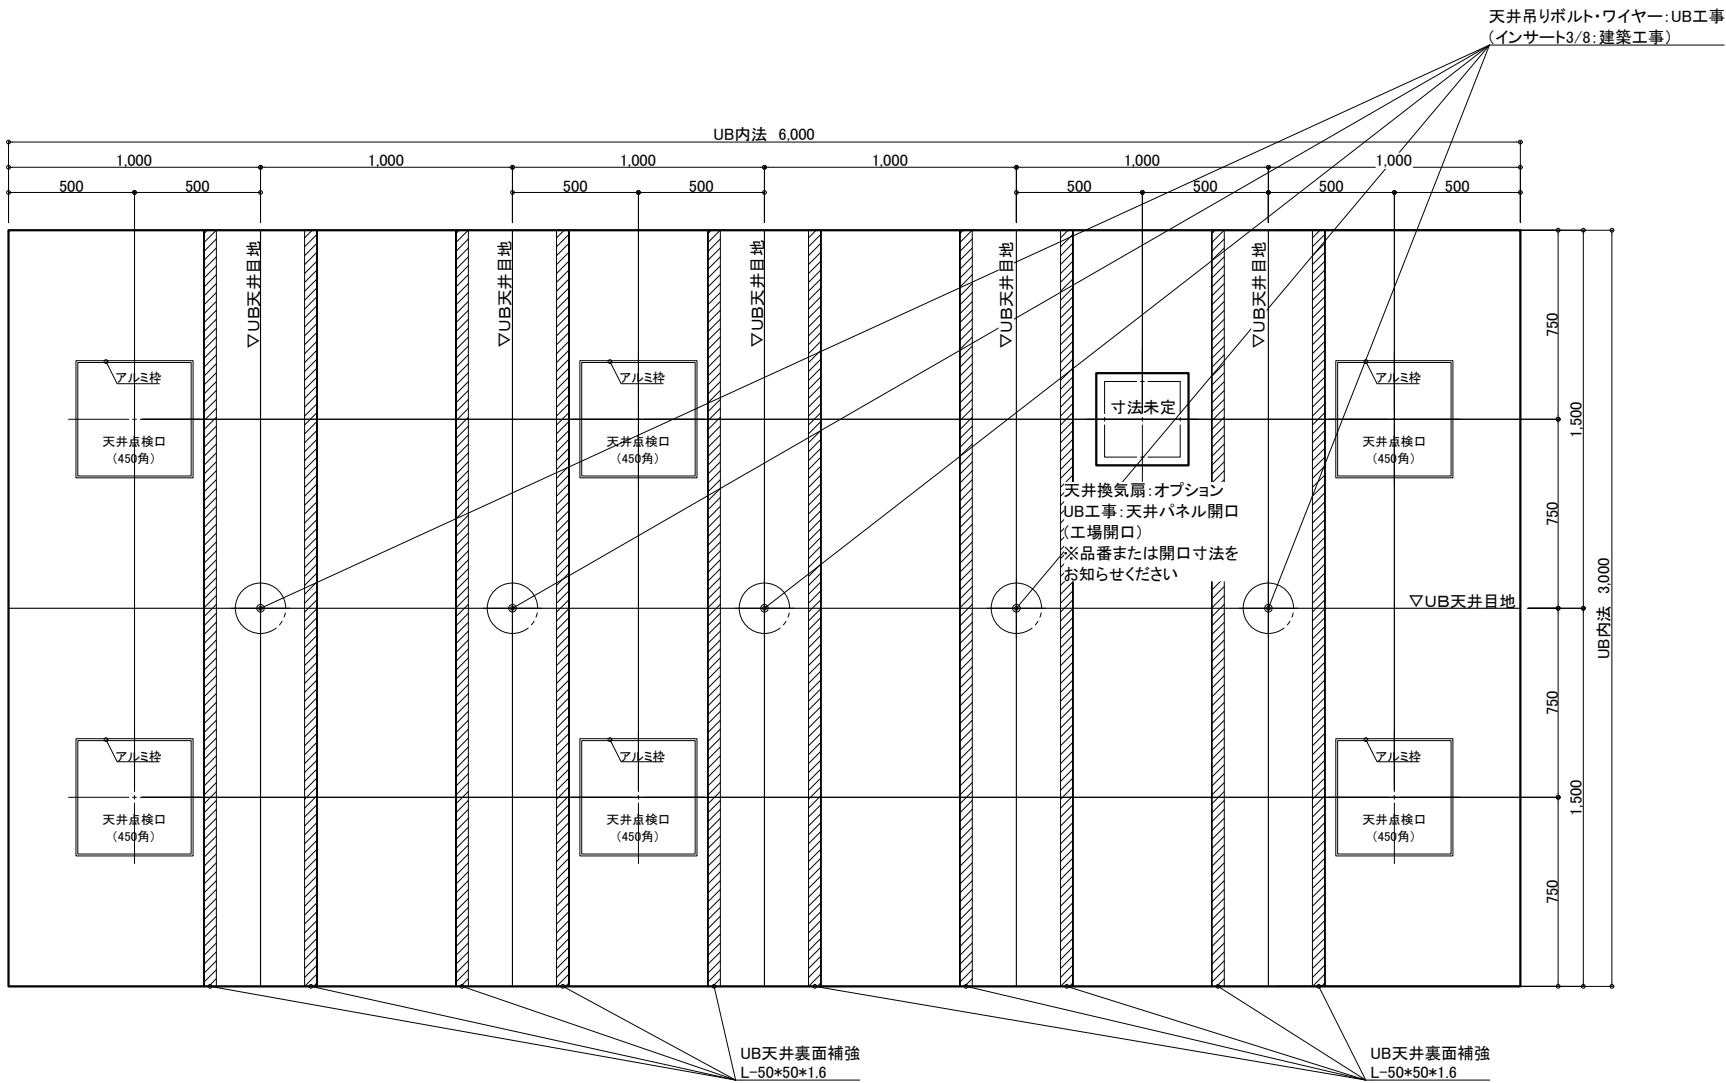

天井伏図

物件名：\_\_\_\_\_

<div>介護システムバス</div> <div>ゆとりけあ</div> <div>3000X</div> <div>ダイワ化成株式会社</div>	ご手配時の注意事項		受領印	縮尺	1/30 (A3)	製品図			
	◎仕様をご確認の上、受領印と日付の記入をお願いします。			日付	2023.10.20		図名	SYK-3060N-ML	
	◎ご発注後の仕様変更につきましては、追加費用の発生となります。			<div>中村</div>			図番	U900 K601(R)ML(2)	
	◎上記に伴い、納期も変更になりますのでご注意ください。						U22_A_-1 (2)		

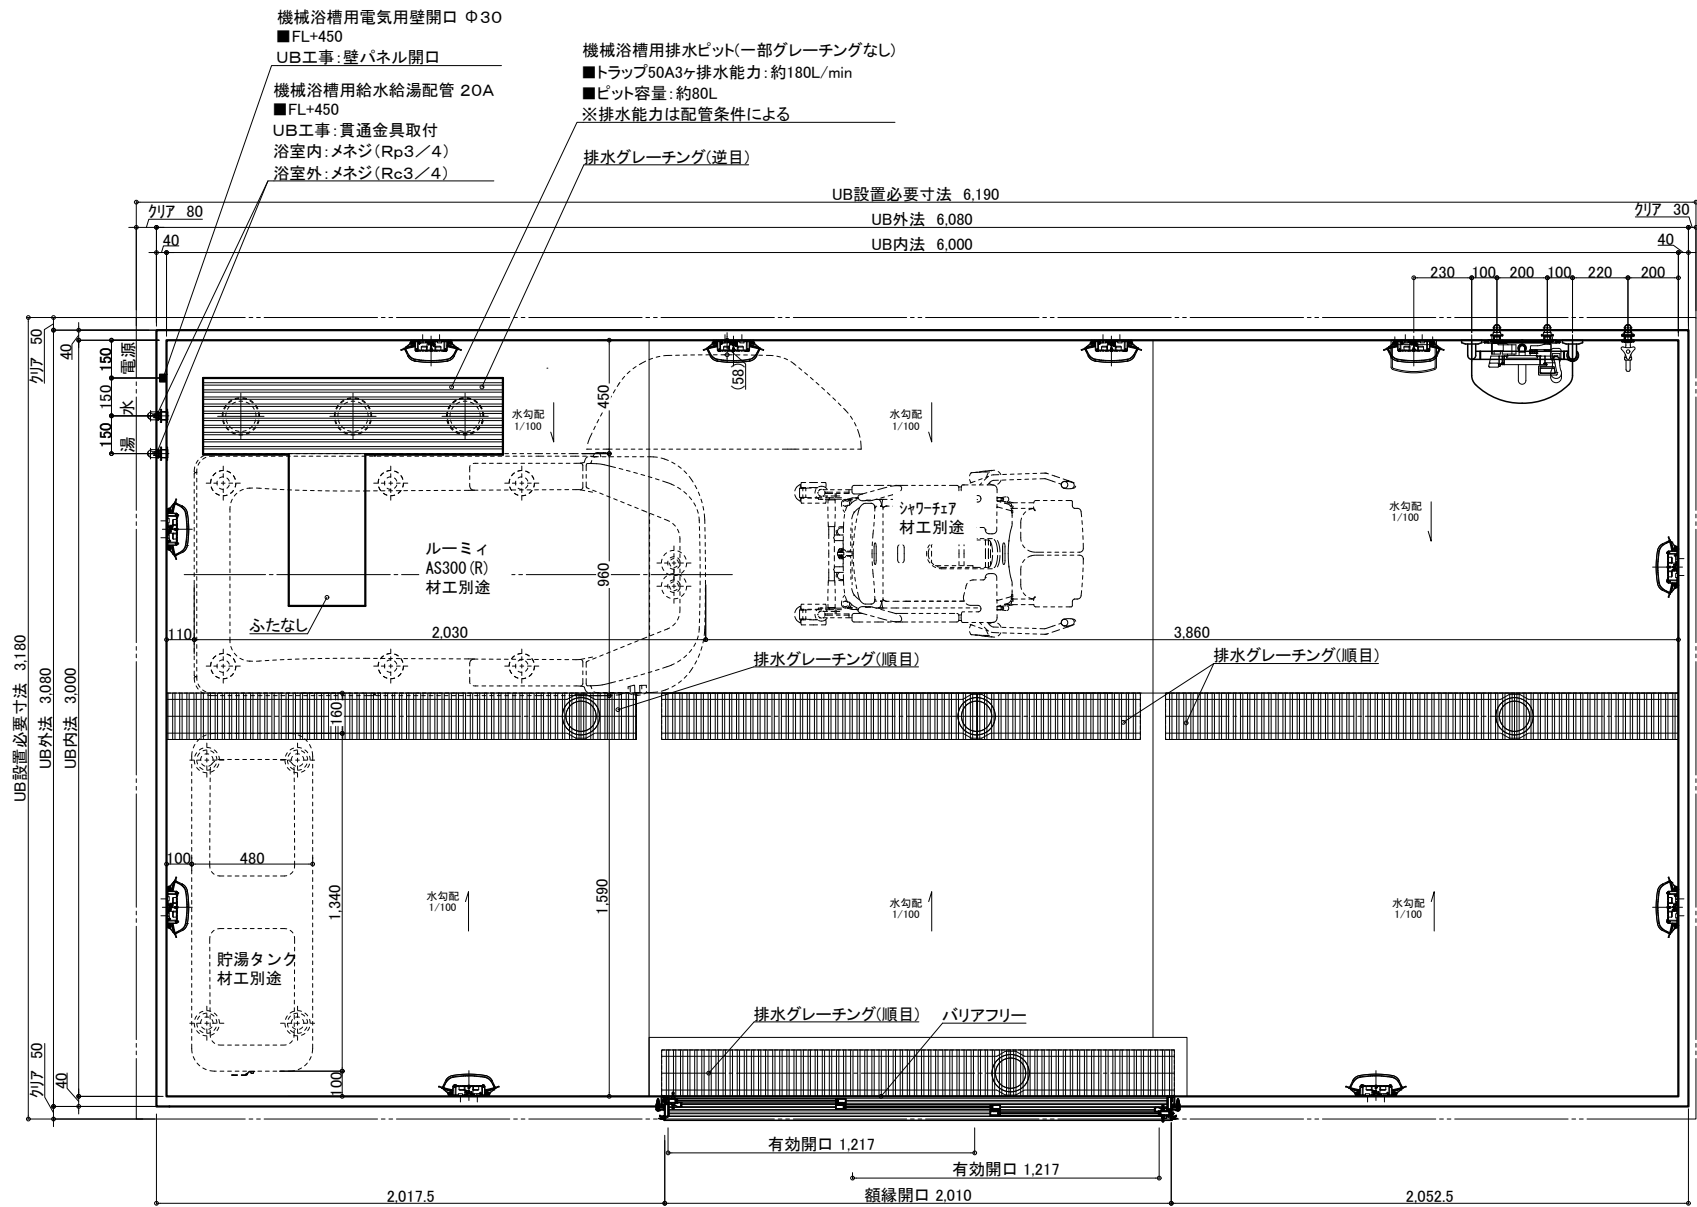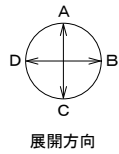

名 称	仕 様	カラー	数量	名 称	仕 様	カラー	数量
本	浴槽	機械浴槽(ルーミー AS300(R)) (据置)	材工別途	本	手すり	U型 400*800	ホワイト 1
	壁	スタンダードパネル			スライドフック	樹脂製	ホワイト 1
	床	FRP			ナースコール加工	UB工事:壁パネル開口まで	*オプション
	天井	フラット天井		給	窓枠	フリー窓枠	ホワイト *オプション
	ドア	3枚引き戸 (両開き)有効開口:1,217mm			水栓金具	洗い場水栓:サーモスイッチシャワー シャワーホース 2m	1
体	収納	化粧棚	2	排	断熱カバー		1
	照明	LED薄型照明	10		単水栓		1
	洗面置き台	樹脂製	1		給水・給湯管	13A Rp1/2メネジ止め	3
	鏡	防湿ミラー300*700*t5	1	水	20A Rc3/4メネジ止め		2
				排水	塩ビ管 VP50		
				換気扇	UB工事:天井パネル開口まで		*オプション

物件名:

介護システムバス  
ゆとりけあ  
3000X  
ダイワ化成株式会社

ご手配時の注意事項


◎仕様をご確認の上、受領印と日付の記入をお願いします。  
◎ご発注後の仕様変更につきましては、追加費用の発生となります。  
◎上記に伴い、納期も変更になりますのでご注意ください。

受領印

縮尺 1/30 (A3)  
日付 2023.10.20

製品図



図名 SYK-3060N-MR  
図番 U900 K601(R)MR(1)  
U22\_A\_-1 (1)

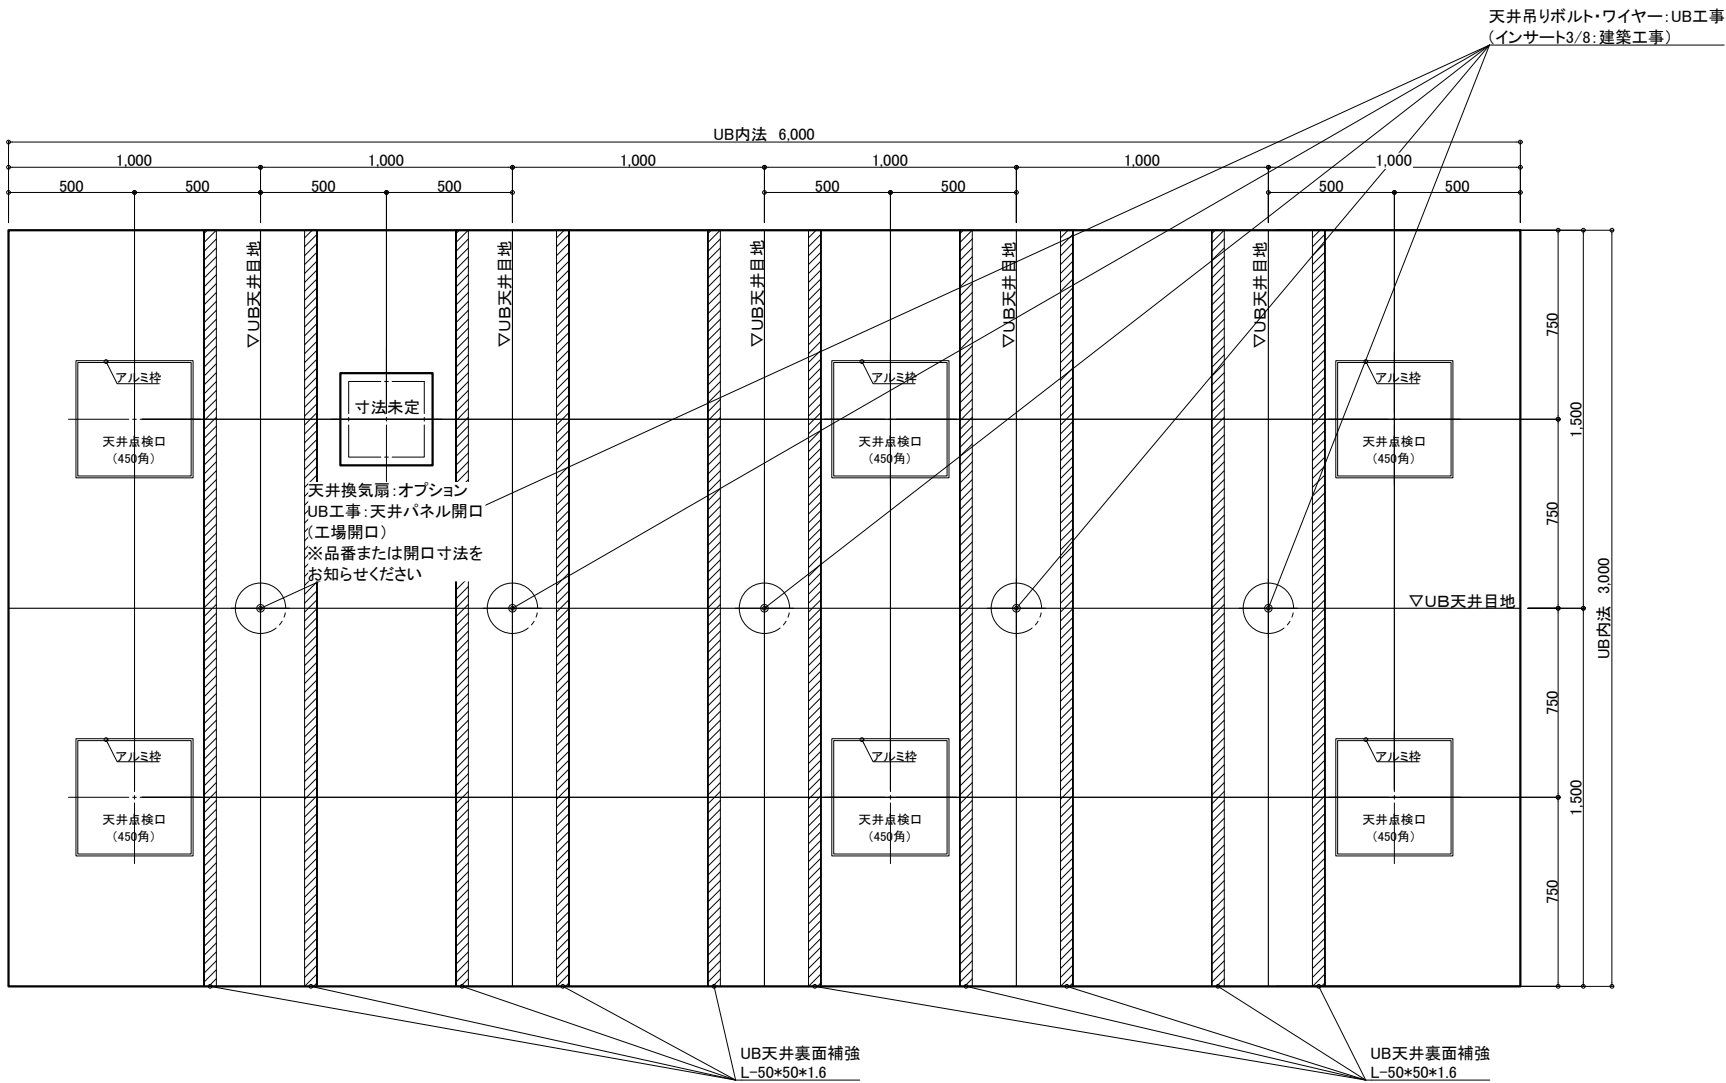

天井伏図

物件名: \_\_\_\_\_

<div>介入システムバス</div> <div>ゆとりけあ</div> <div>3000X</div> <div>ダイワ化成株式会社</div>	ご手配時の注意事項	受領印	縮尺	1/30 (A3)	図名	製品図		
			日付	2023.10.20		SYK-3060N-MR		
			<div>中村</div>			図番	U900 K601(R)MR(2)	
						U22_A__-1 (2)		

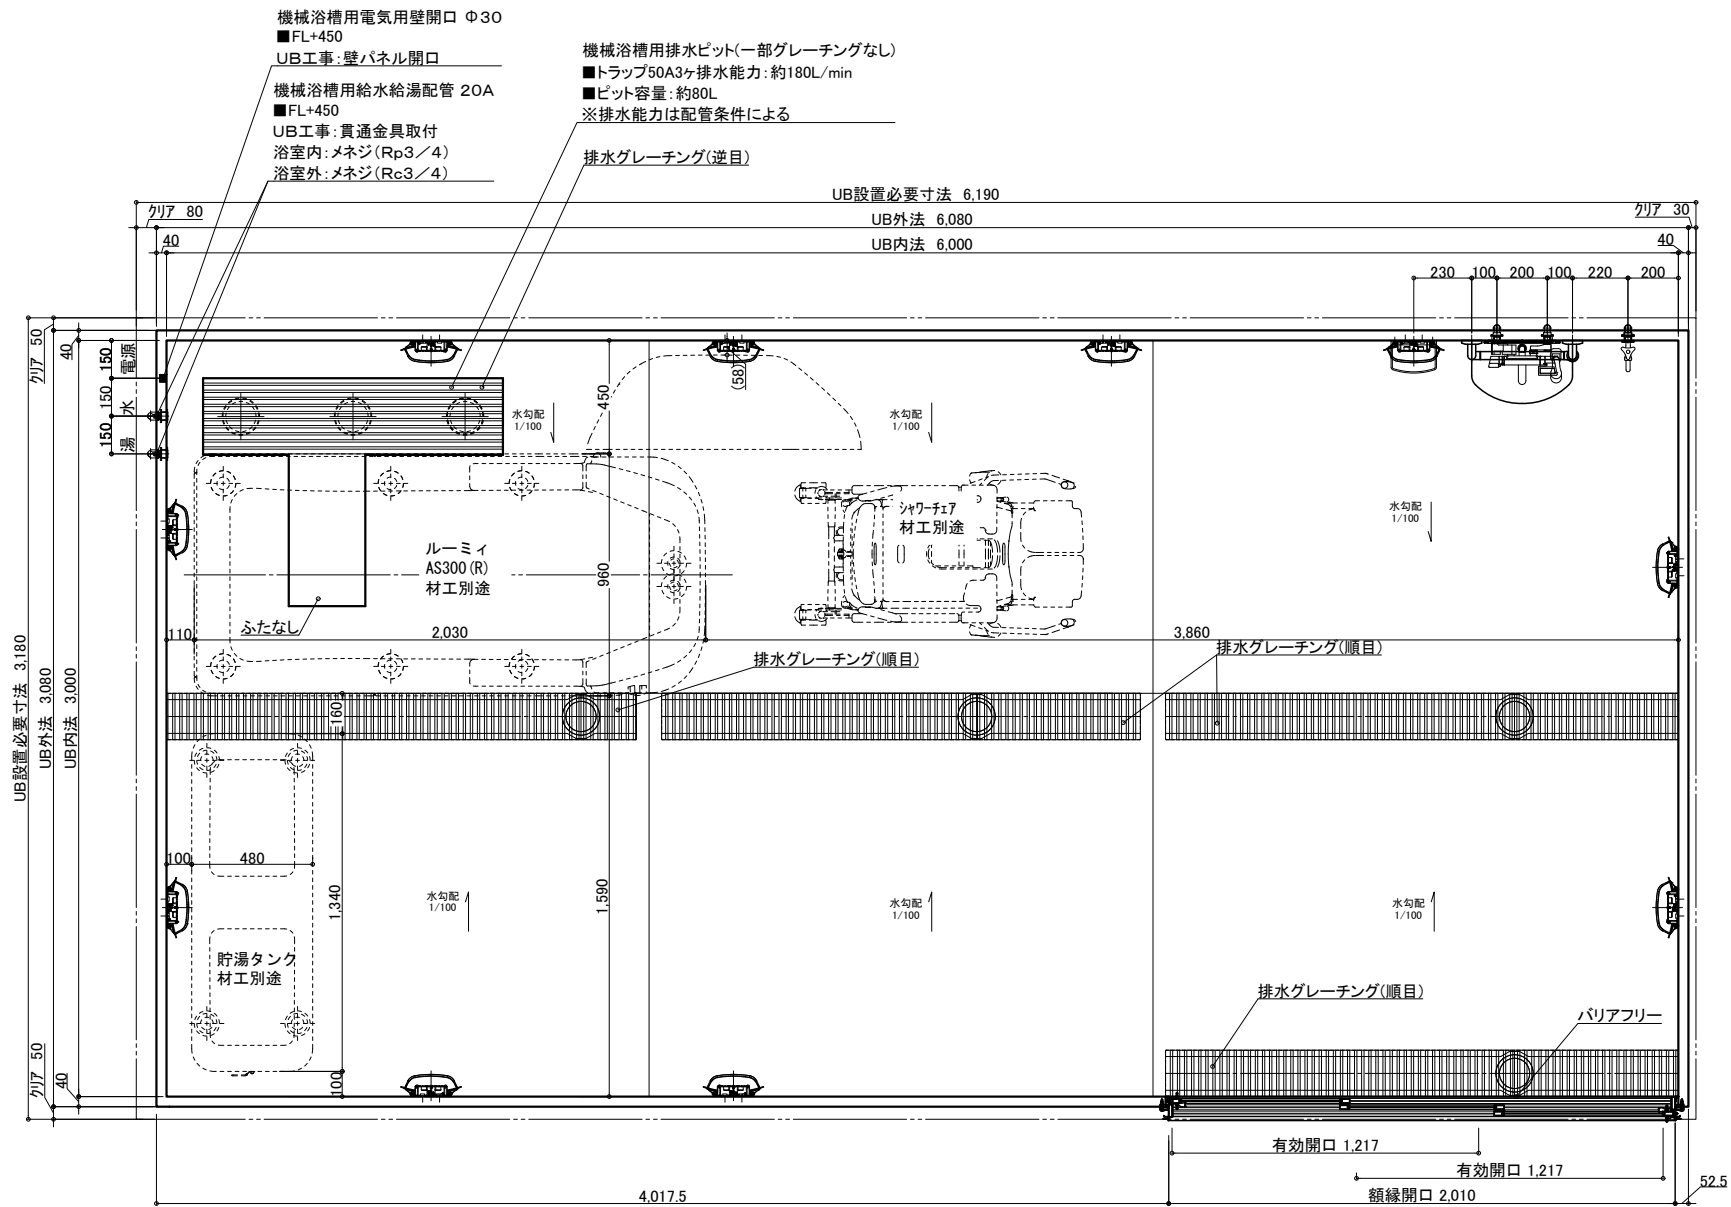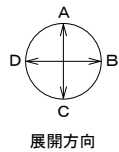

名 称	仕 様	カラー	数量	名 称	仕 様	カラー	数量
本	浴槽	機械浴槽(ルーミー AS300(R)) (据置)	材工別途	本	手すり	U型 400*800	ホワイト 1
	壁	スタンダードパネル			スライドフック	樹脂製	ホワイト 1
	床	FRP			ナースコール加工	UB工事:壁パネル開口まで	*オプション
	天井	フラット天井		給	窓枠	フリー窓枠	ホワイト *オプション
	ドア	3枚引き戸 (両開き)有効開口:1,217mm			水栓金具	洗い場水栓:サーモスイッチシャワー シャワーホース 2m	1
体	収納	化粧棚	2	排	断熱カバー		1
	照明	LED薄型照明	10		単水栓		1
	洗面置き台	樹脂製	1		給水・給湯管	13A Rp1/2メネジ止め	3
	鏡	防湿ミラー300*700*t5	1	水	20A Rc3/4メネジ止め		2
				排水	塩ビ管 VP50		
				換気扇	UB工事:天井パネル開口まで		*オプション

物件名:

介 護 シ ス テ ム バ ス  
ゆとりけあ  
3000X  
ダイワ化成株式会社


ご手配時の注意事項

◎仕様をご確認の上、受領印と日付の記入をお願いします。  
◎ご発注後の仕様変更につきましては、追加費用の発生となります。  
◎上記に伴い、納期も変更になりますのでご注意ください。

受領印

縮尺 1/30 (A3)  
日付 2023.10.20

製品図  
図名 SYK-3060N-R  
図番 U900 K601(R)R (1)  
U22\_A\_-1 (1)

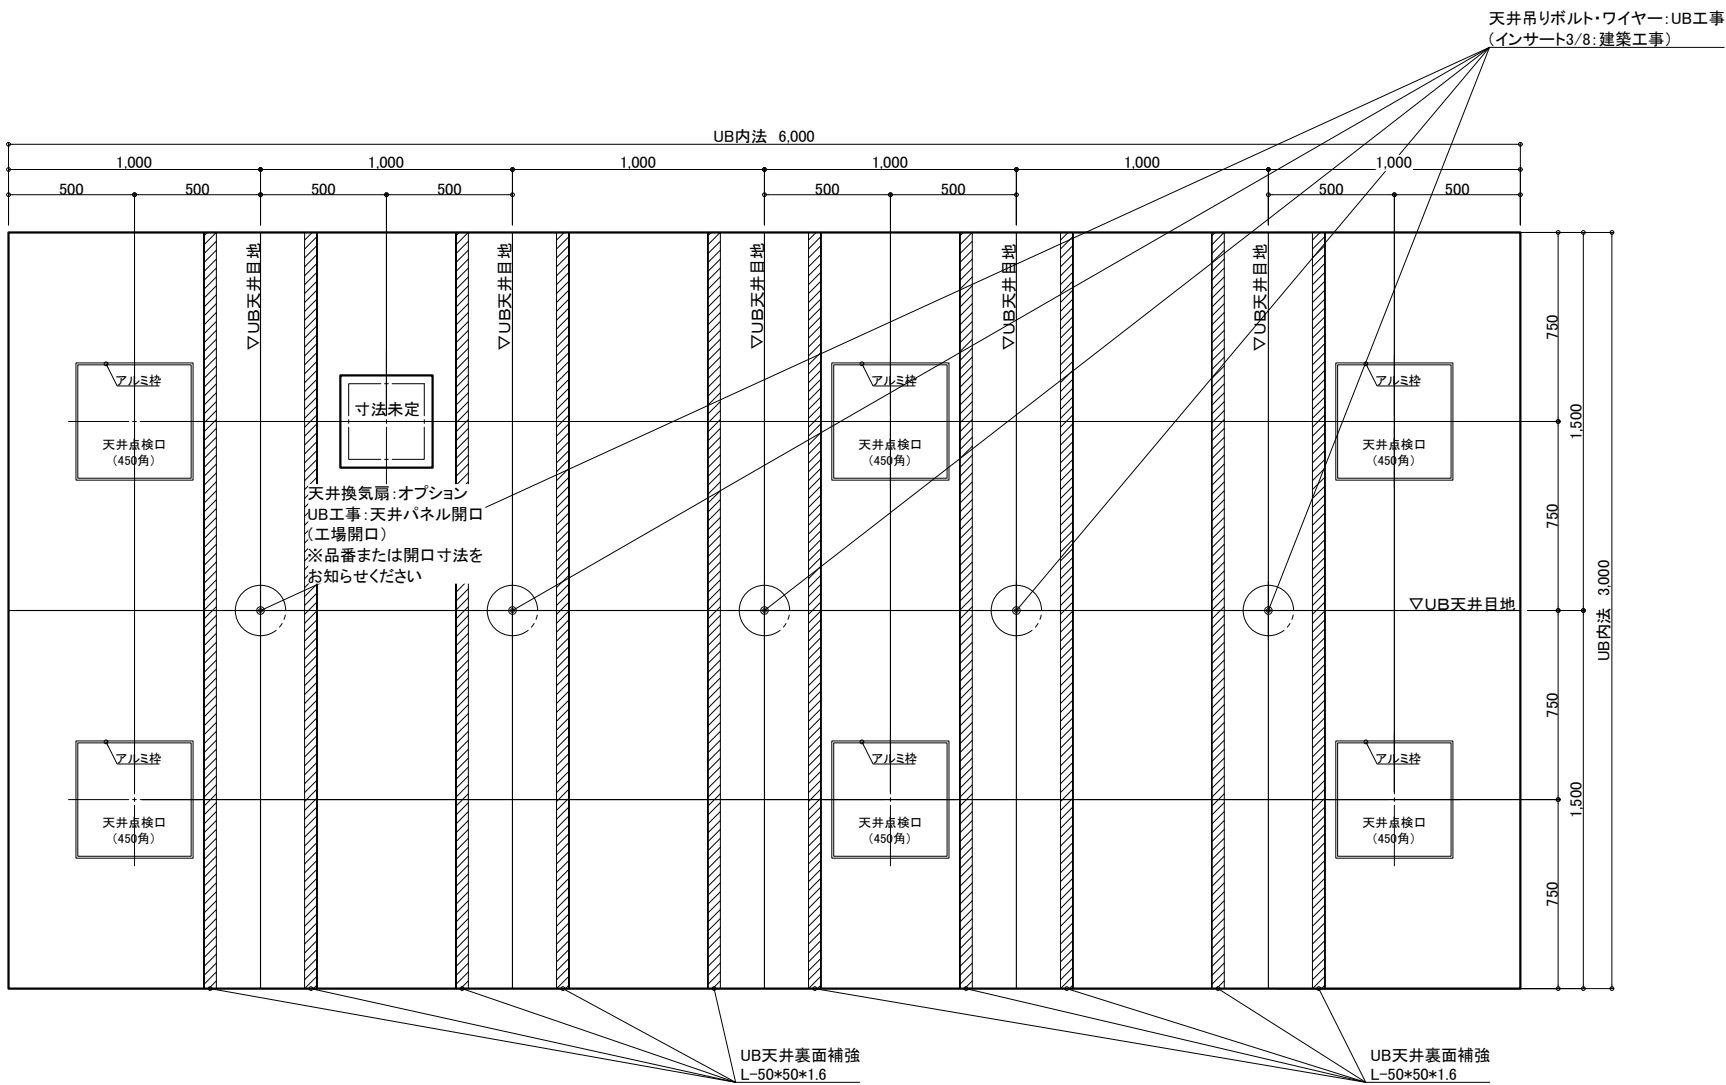

天井伏図

物件名: \_\_\_\_\_

<div>介入システムバス</div> <div>ゆとりけあ</div> <div>3000X</div> <div>ダイワ化成株式会社</div>	ご手配時の注意事項		受領印	縮尺 1/30 (A3)		製品図	
	◎仕様をご確認の上、受領印と日付の記入をお願いします。			日付 2023.10.20		図名 SYK-3060N-R	
	◎ご発注後の仕様変更につきましては、追加費用の発生となります。					U900 K601(R)R (2)	
	◎上記に伴い、納期も変更になりますのでご注意ください。					図番 U22_A__-1 (2)	