
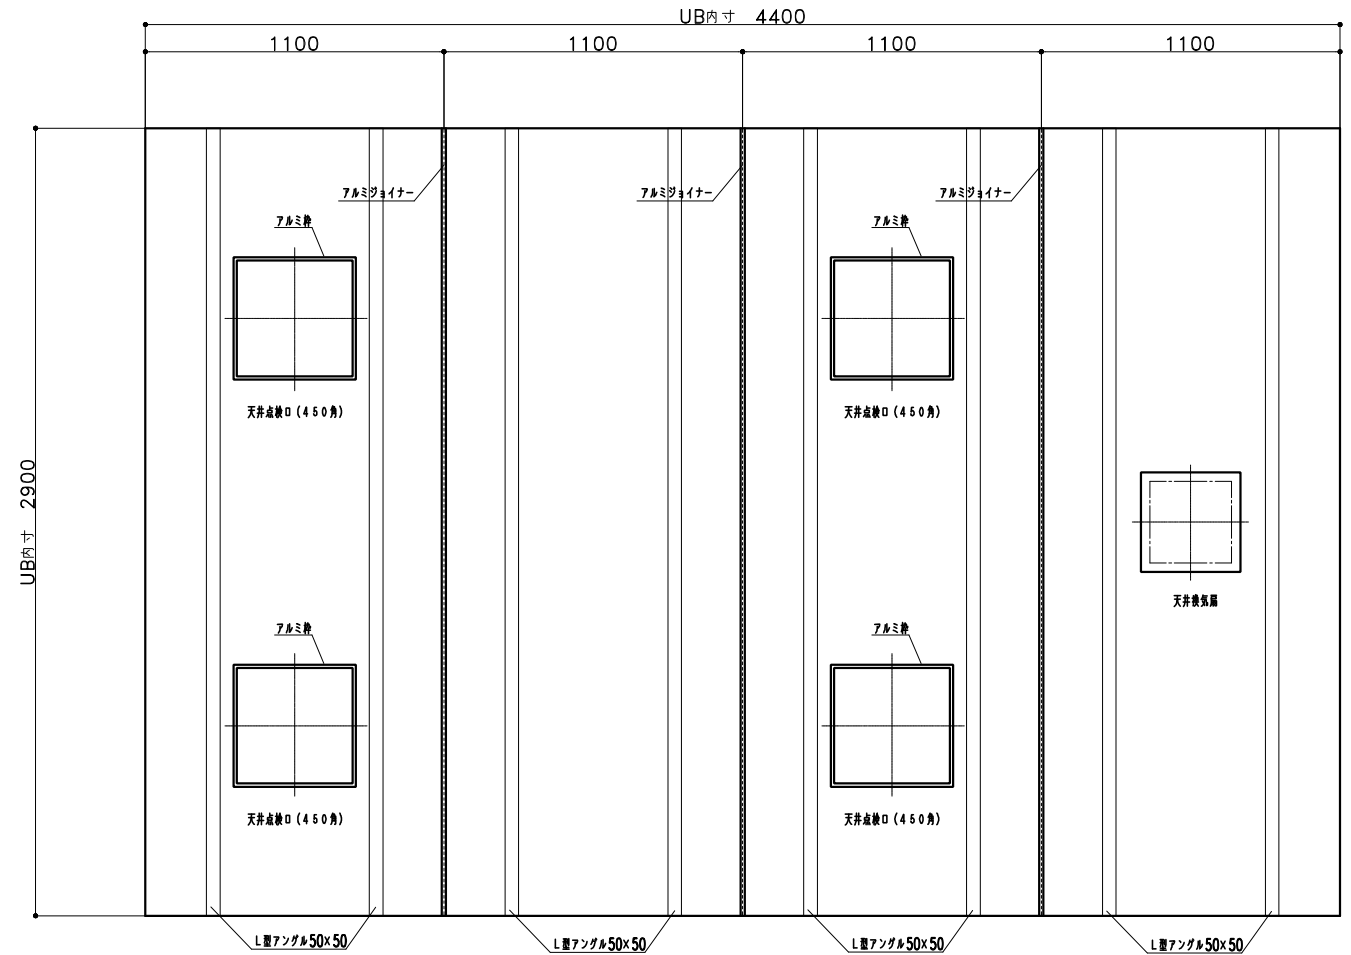






承認

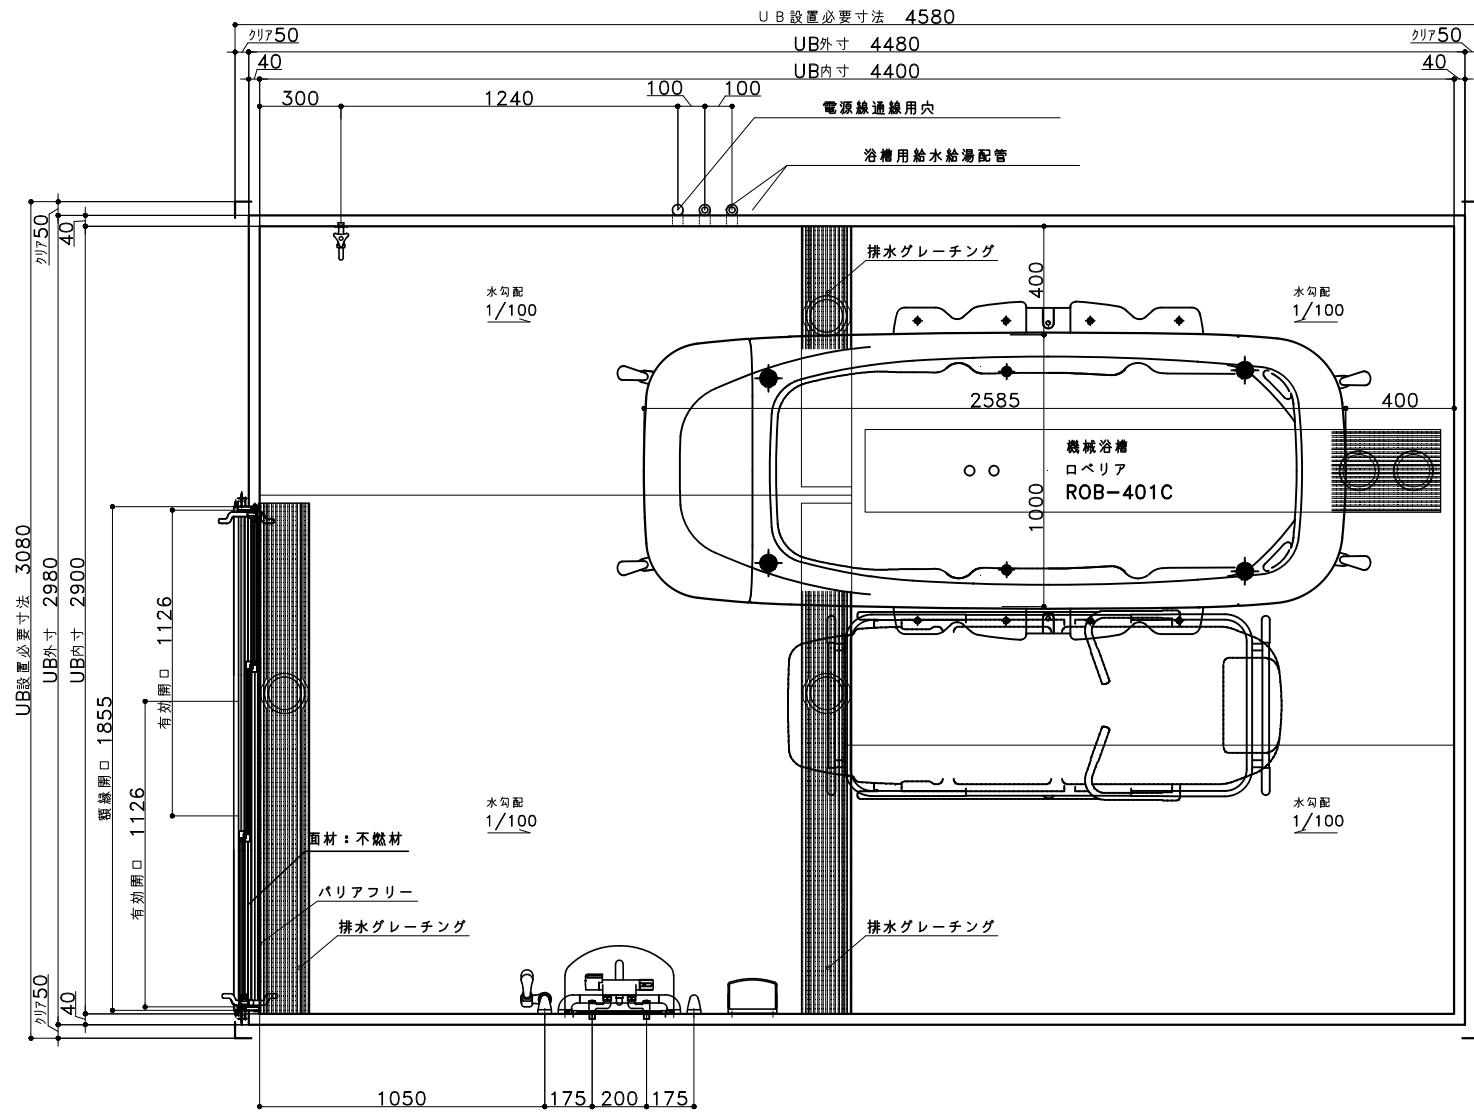

天井伏図

仕様	品名	カラー	品番	備考	数量
A床	洗い場パン	ライトブラウン		FRP	
B壁	配管、他部材			排水管:塩ビ管 VP50	
	エンボスデザインパネル	エンボスアイボリー		不燃認定材	
C天井	組立金具、他部材				
	フラットパネル	オフホワイト		不燃認定材	
E浴槽・設備部品					
1	3枚引き戸WH特寸両側把手(グレーチング併設)	ホワイト	*UYK-(W寸法)-(H寸法)S	面材:不燃アルミ樹脂積層複合版(FR-302-019オフホワイト色)	1
2	丸型照明CX 消費電力9.2W	グローブ:乳白色	LSSECX52-CX	グローブ:ポリカーボネート樹脂	8
3	LED電球	電球色	LDA9L-G	E26口金 消費電力9.2W	8
4	アクリル化粧棚		UR726CC	W180*D129 パー:ABS樹脂 棚板:AS樹脂	2
5	洗面器台(幅狭タイプ)		LUD-4025A(1)/N86	LIXIL 寸法 400*250	1
6	防湿ミラー400*500*5		UTM-400*500	寸法 400*500*5	1
7	ミラー用ステンレスL型ツメ		UTML		1
8	I型握りバー(400)	ホワイト	UR7107-400	樹脂被覆 φ30	1
9	I型握りバー(800)	ホワイト	UR7107	樹脂被覆 φ30	2
10	スライドシャワーフック	本体:ホワイト/ライトグレー	*UR29L/R-30/34-I/X	樹脂製	1
11	サーモシャワー水栓(Kシリーズ、スイッチシャワー)		UK173-061	吐水口L自在80mm,1.6mホース(シルバー色)	1
12	単水栓		7107		1
13	給水栓接続金具		UK6445	Rp1/2 メネジ止め	3
	換気扇			材工別途	
	ナースコール			材工別途(壁パネル開口まで)	

投影法	3角法	尺貫	1/30	図名	オーダーシステムバスルーム
日付		旧図		図番	SY-2900-4400
承認	検	図	設計	製	版
					U213TJ284C-6(1)
ダイワ化成株式会社					

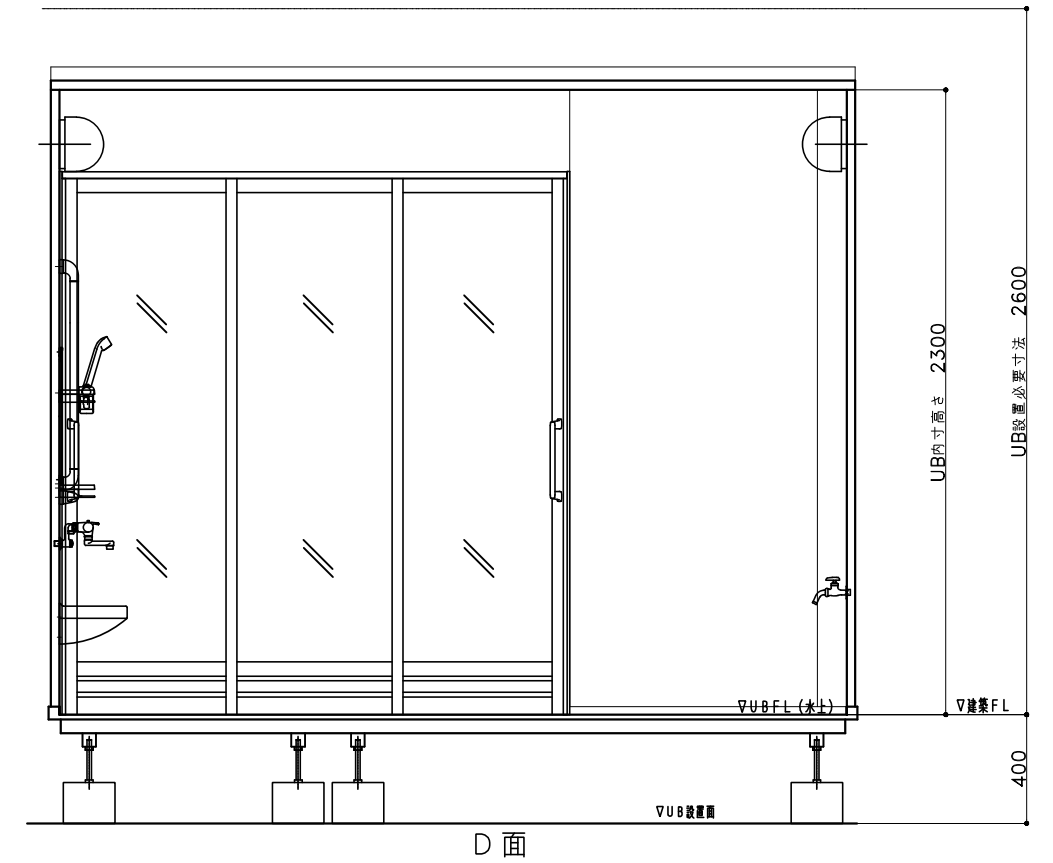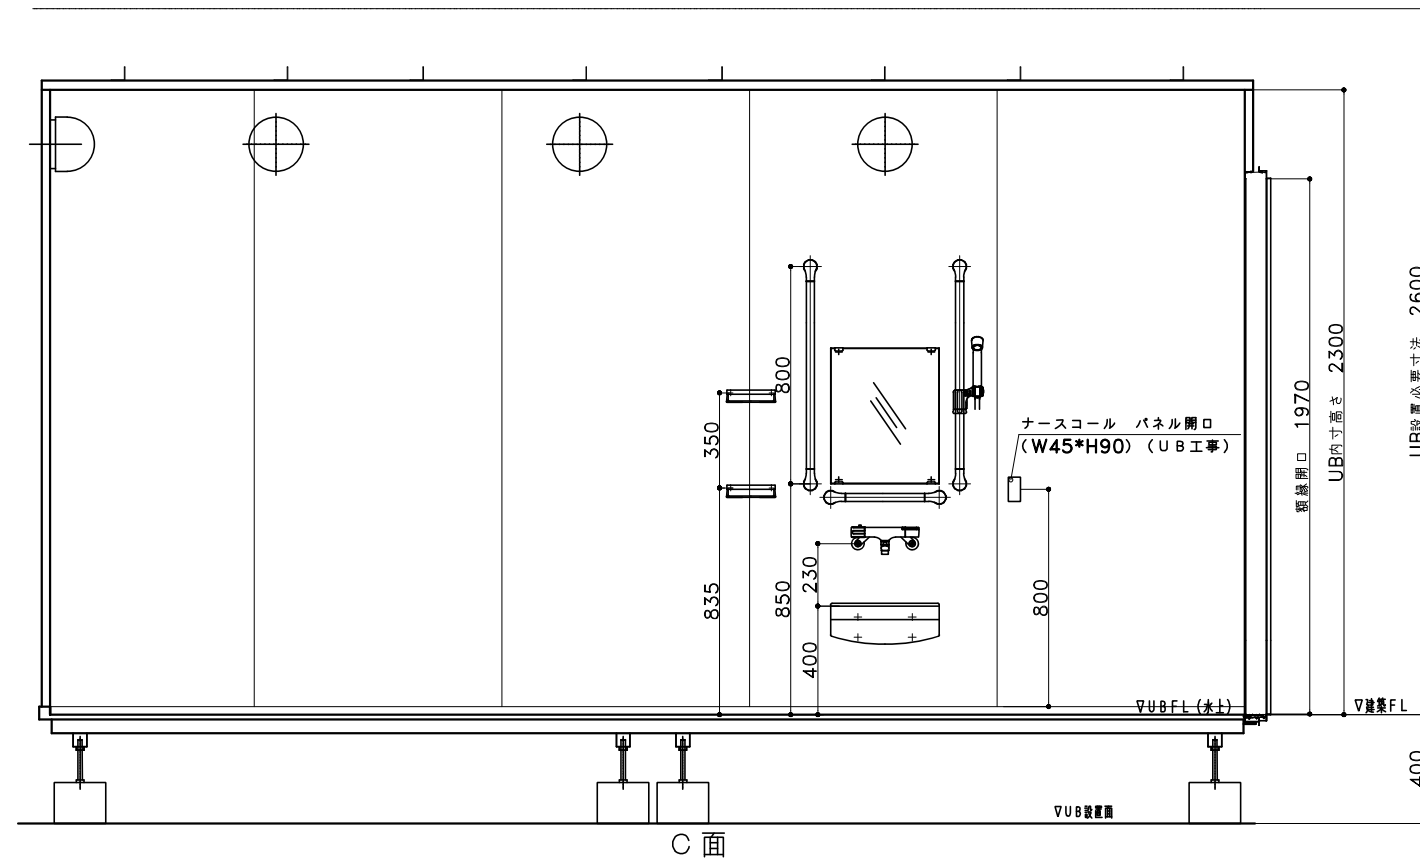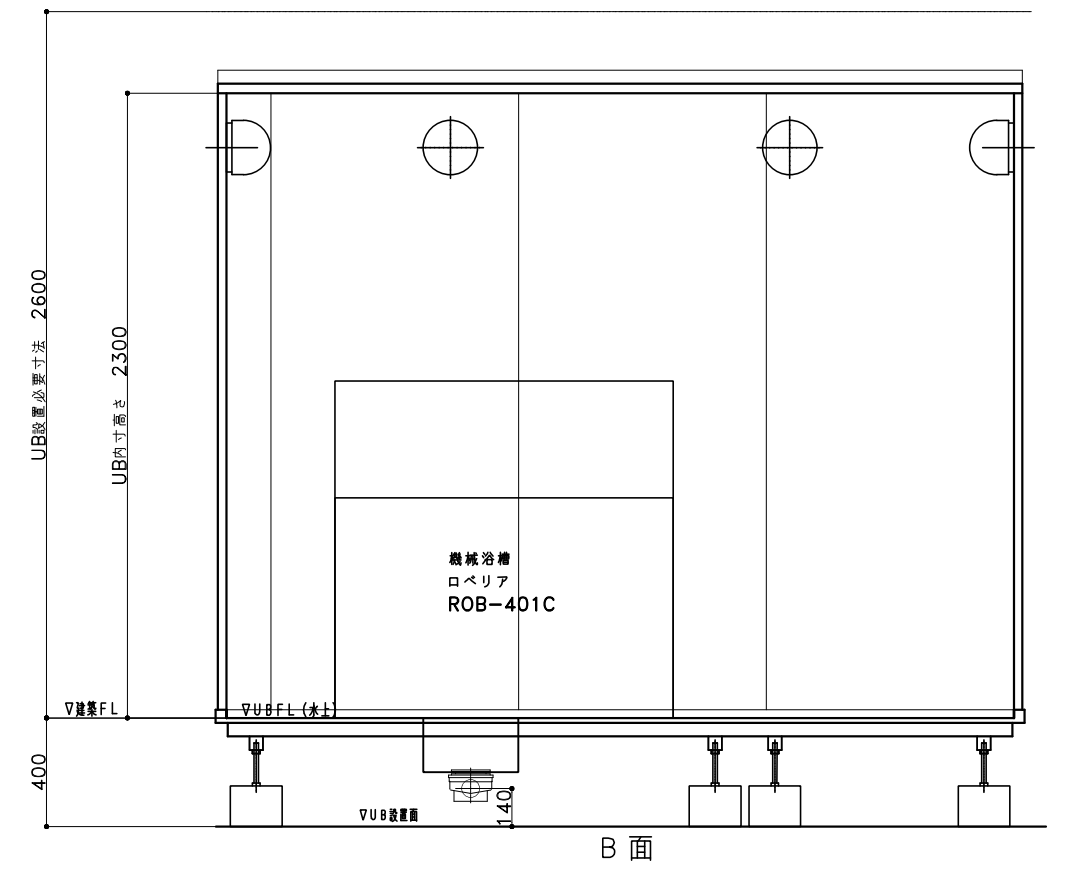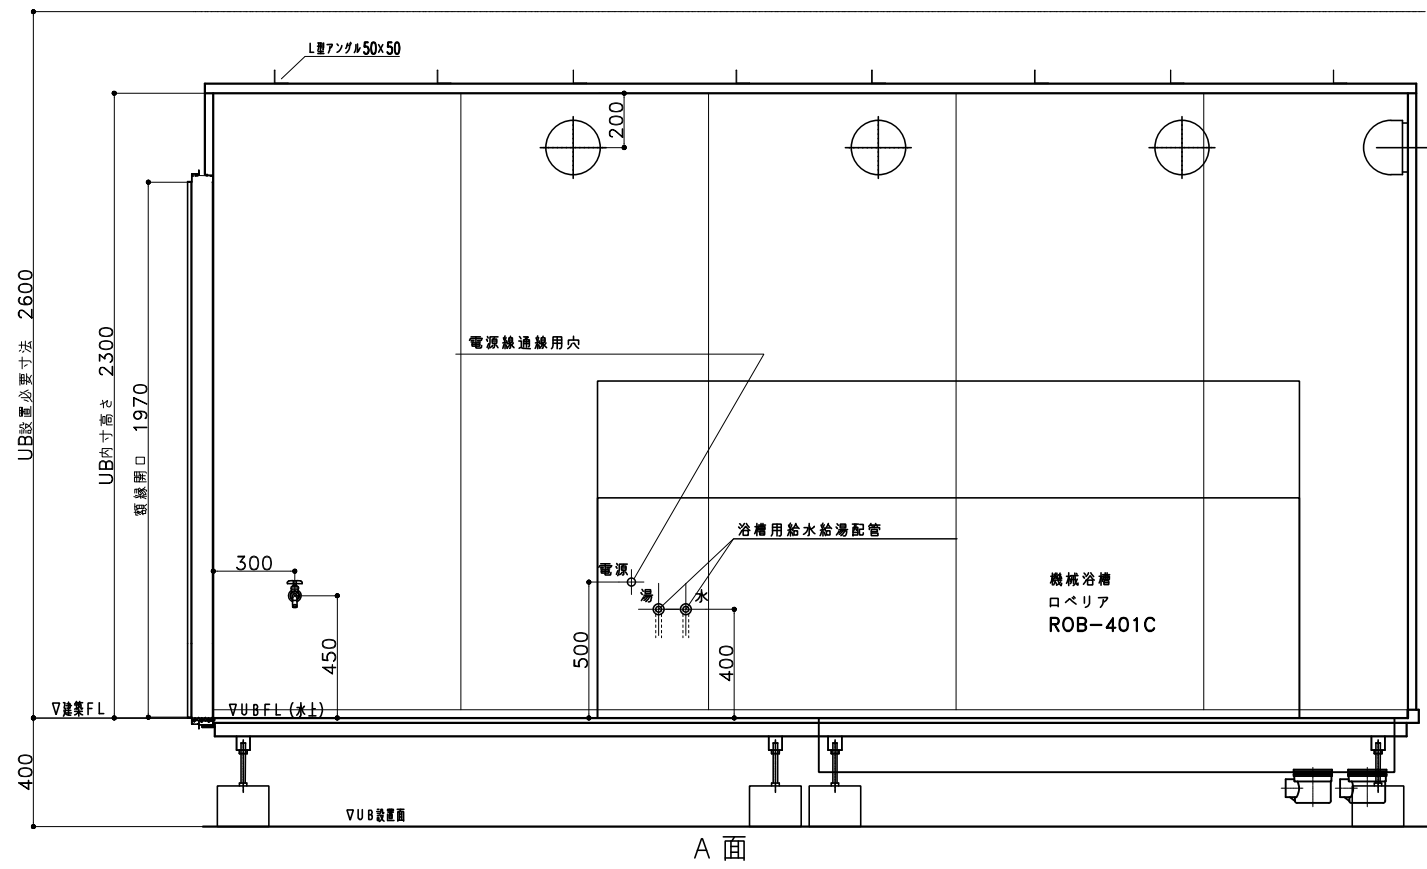

投影法	3角法	尺度	1/30	図名	オーダーシステムバスルーム
日付		旧図		図名	SY-2900-4400
承認	検	図	設計	製	図
					U213TJ284C-6(2)
ダイワ化成株式会社					