


承認


X1

Y3

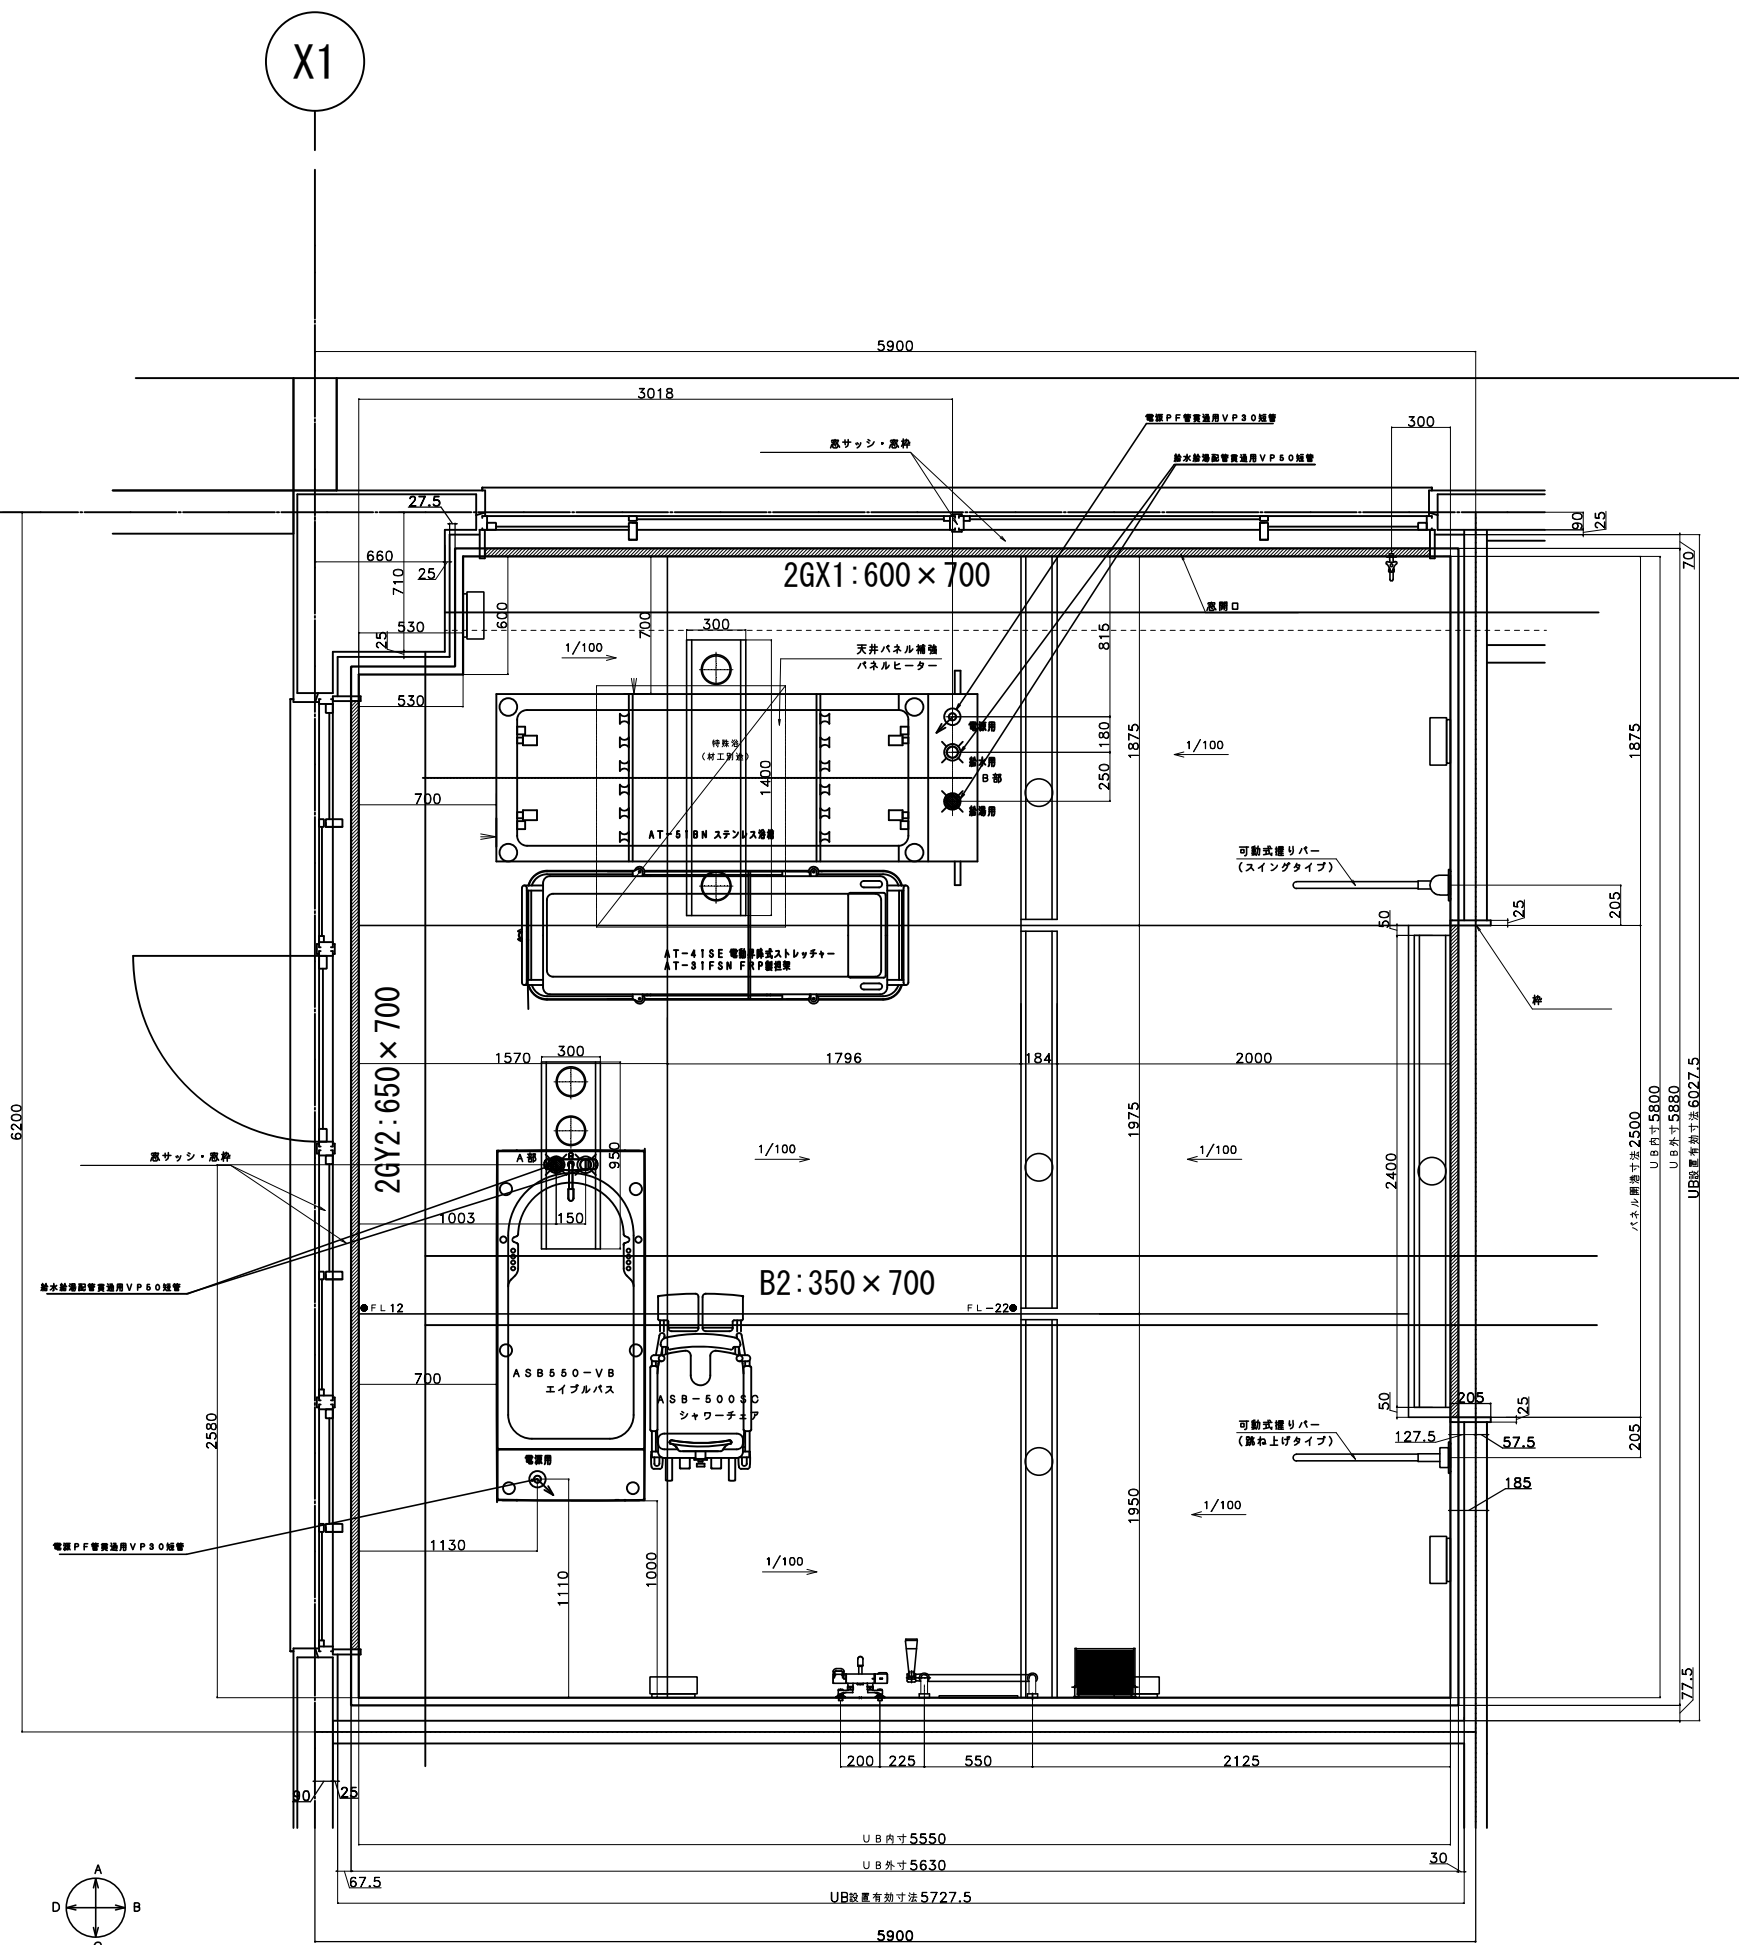


名称	仕様	カラー
浴槽	特殊浴 (材工別途) 機械浴 (材工別途)	
壁	鏡面デザインパネル (FTA-***)	フロストホワイトDKP-111
床	FRP (1/100勾配)	ライトブラウン
グレーチング	樹脂製	ページュ B
天井	フラット天井	ホワイト
鏡	ミラー400*500	
照明	丸型蛍光灯照明×4、シーリングタイプ照明×2	
物干し	SPO-S ×4	
棚	ステンレスネット棚×1	
揺りバー	可動式 (スイングタイプ) 可動式 (跳ね上げタイプ) U字型 550*800×1	22ライトブラウン
ハコヒーター	設備工事 (UB工事は天井補強まで)	
ドア枠	建具工事	
窓サッシ・窓枠	建具工事	
換気扇	設備工事	
医療ガス	設備工事 (穴あけ加工UB工事)	
水栓金具	サーモシャワー水栓 (スライドシャワー) ×1 スライドシャワーフック×1 単水栓	
給水・給湯管	水栓金具: Rp1/2 メネジ止め 機械浴槽: 床貫通用短管立上げまで	
排水管	塩ビ管 VP50	


3角法	1/40	システムバスルーム SY-5550-5800
水	機	U211 D199-12(1)
ダイワ化成株式会社		

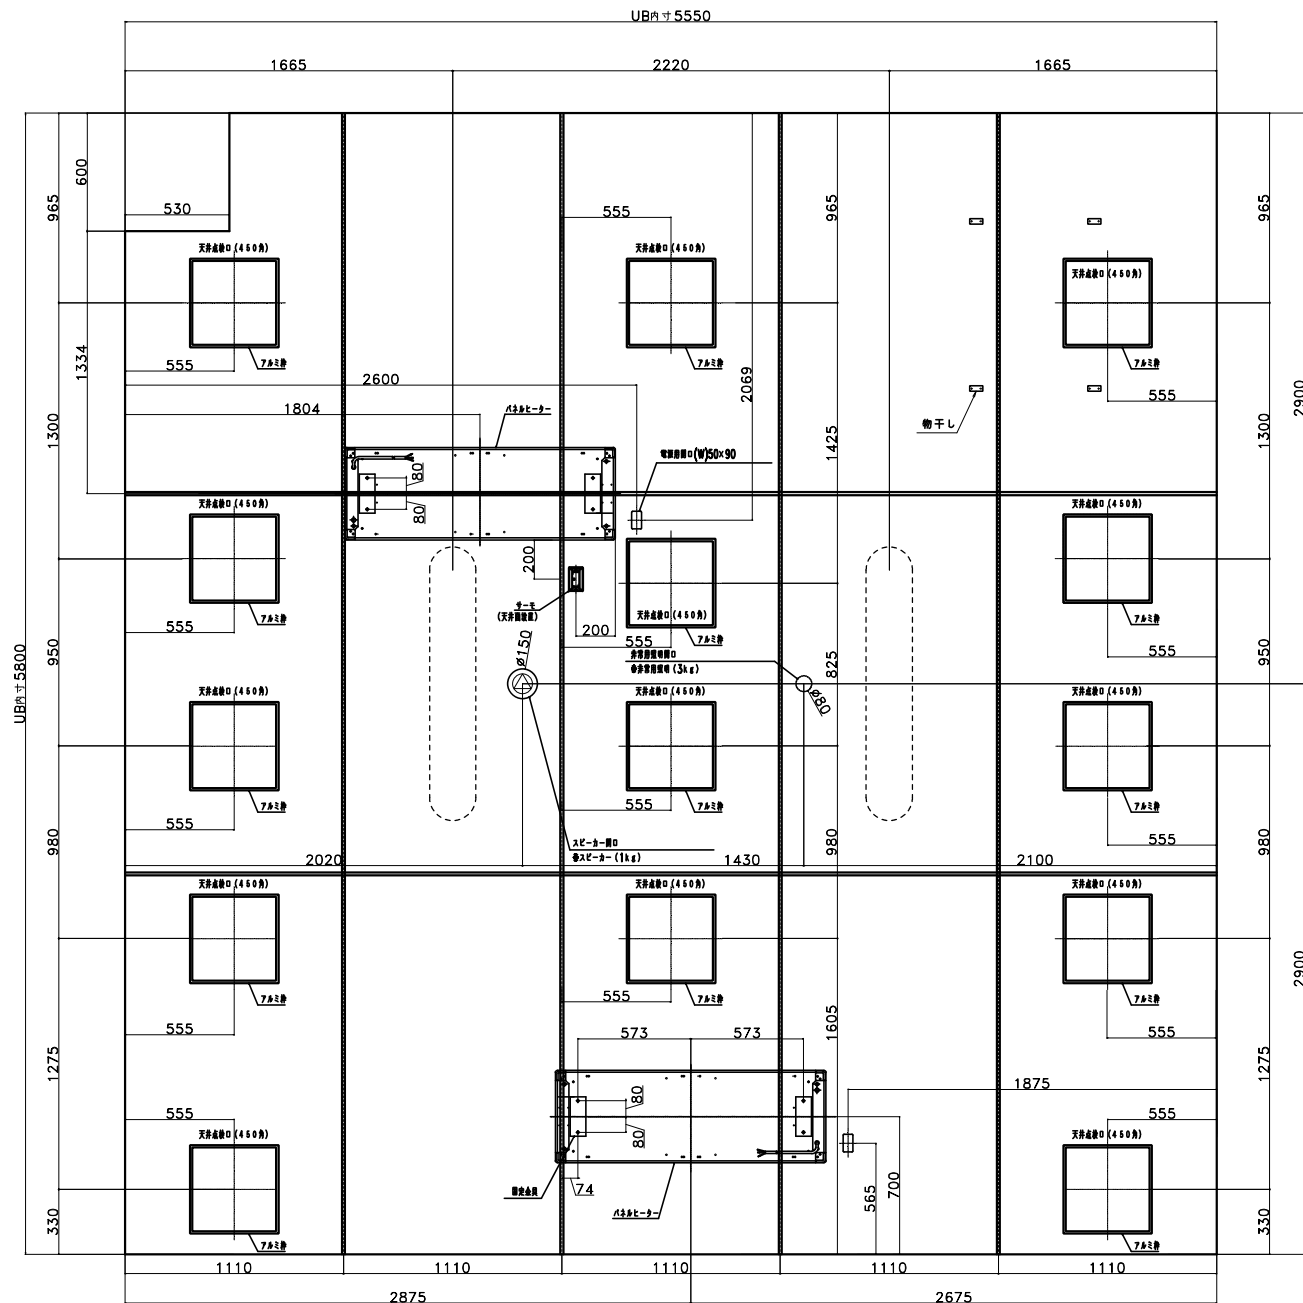

天井伏図

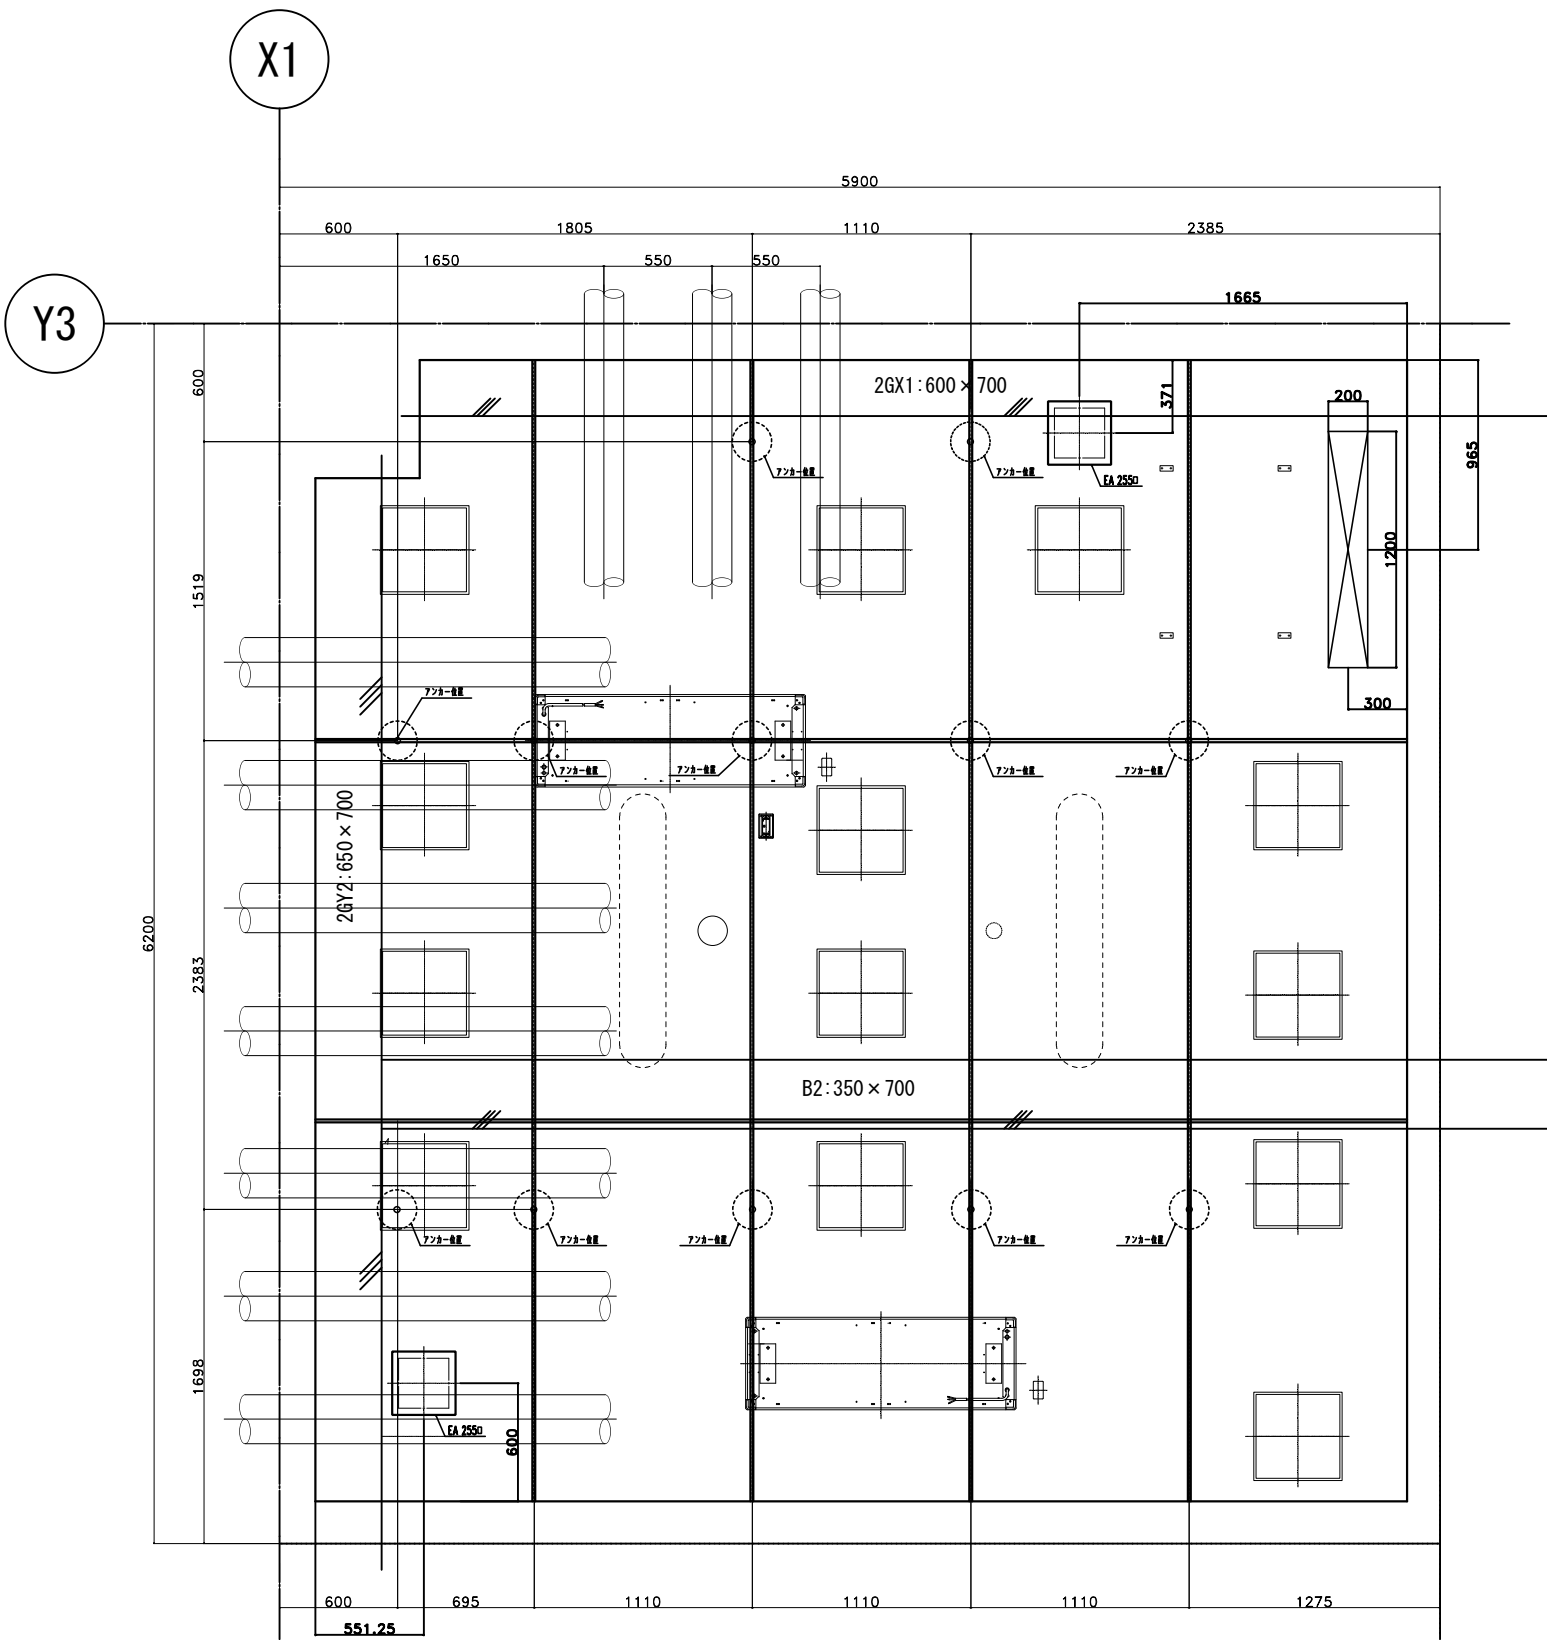


アンカー位置図

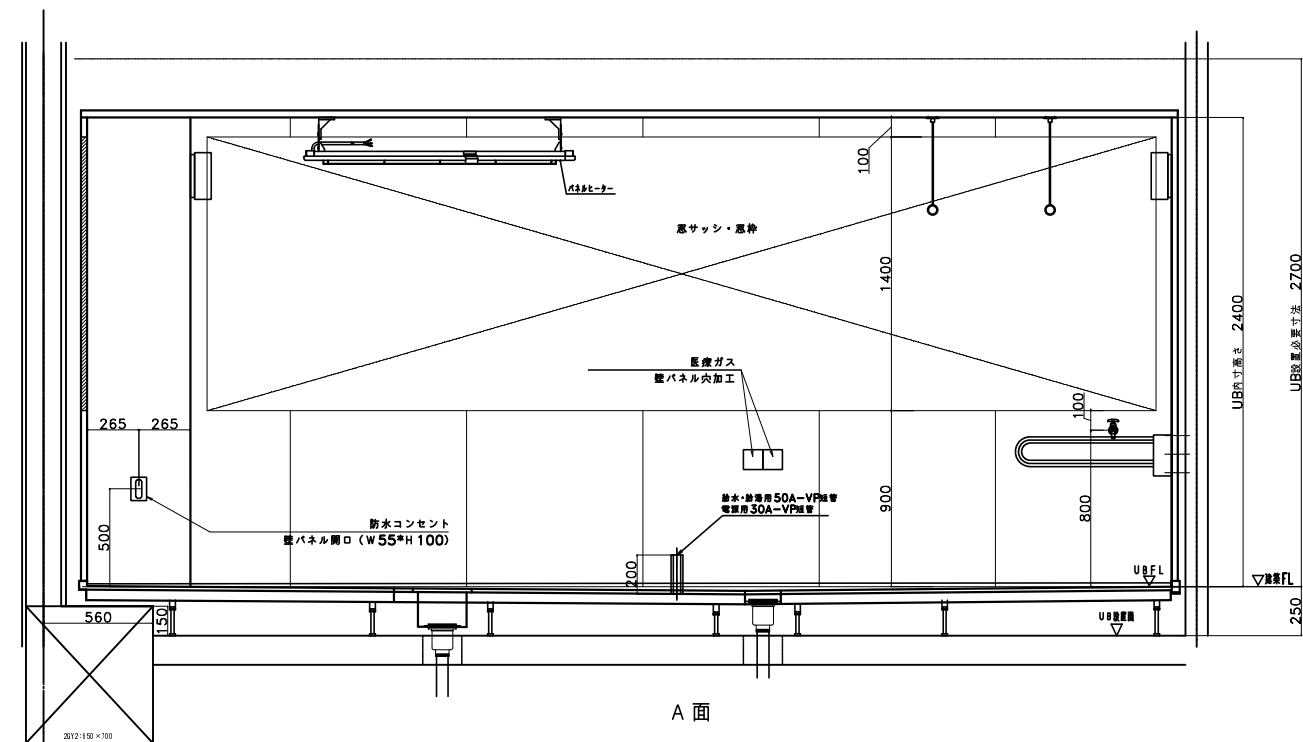


A 面

X1

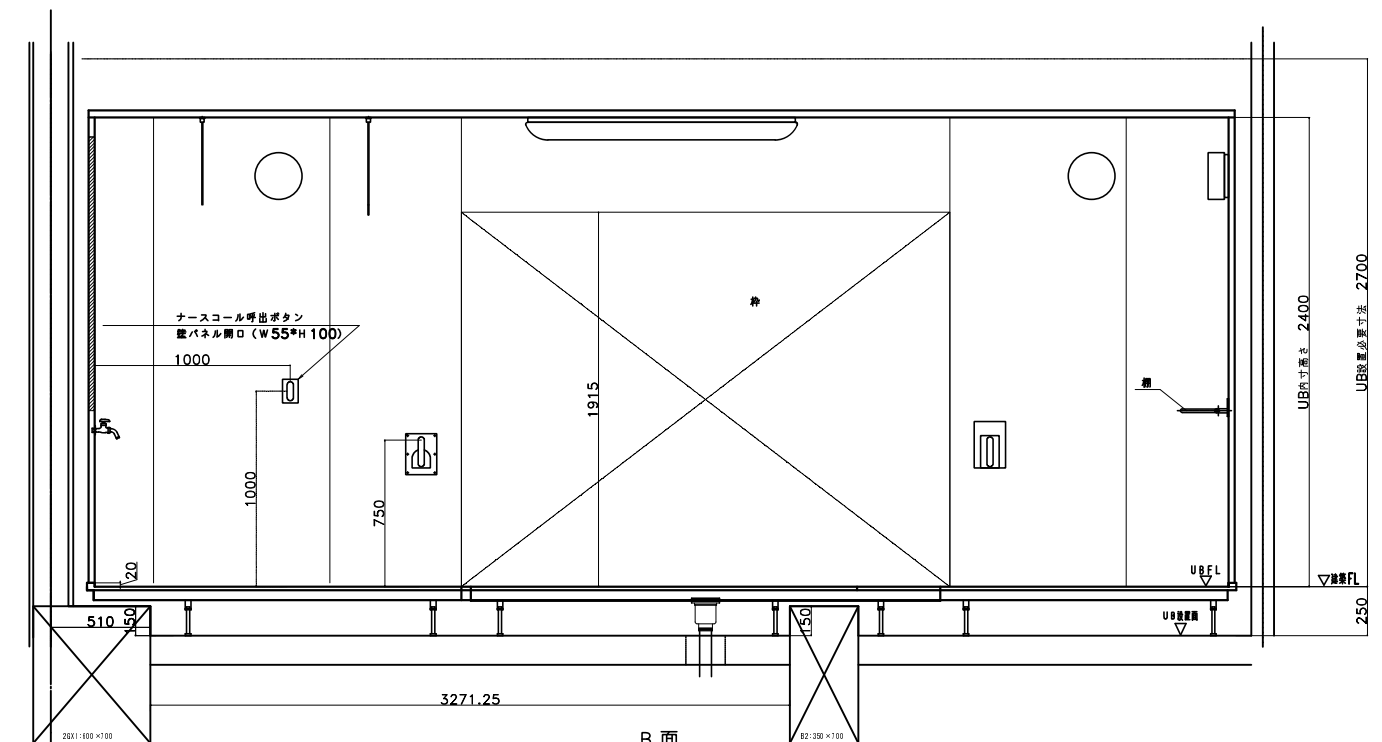


B 面

Y3

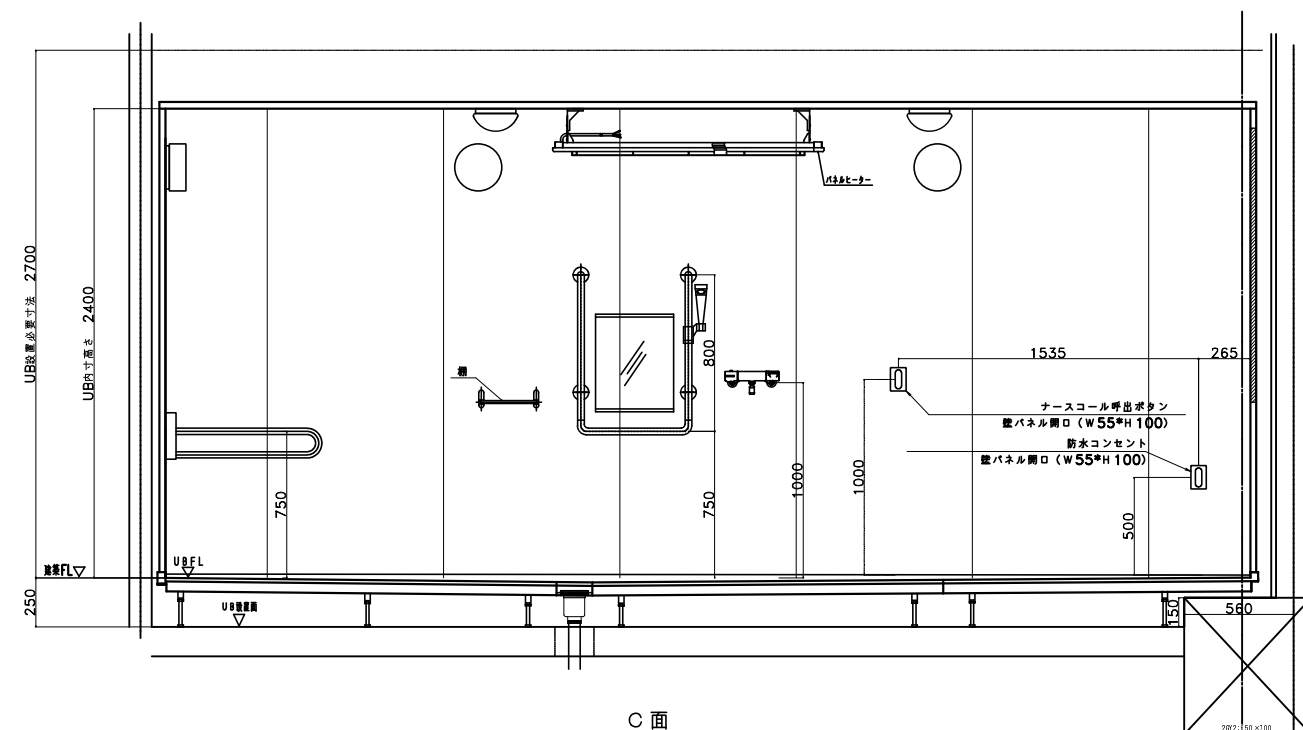

C 面

X1

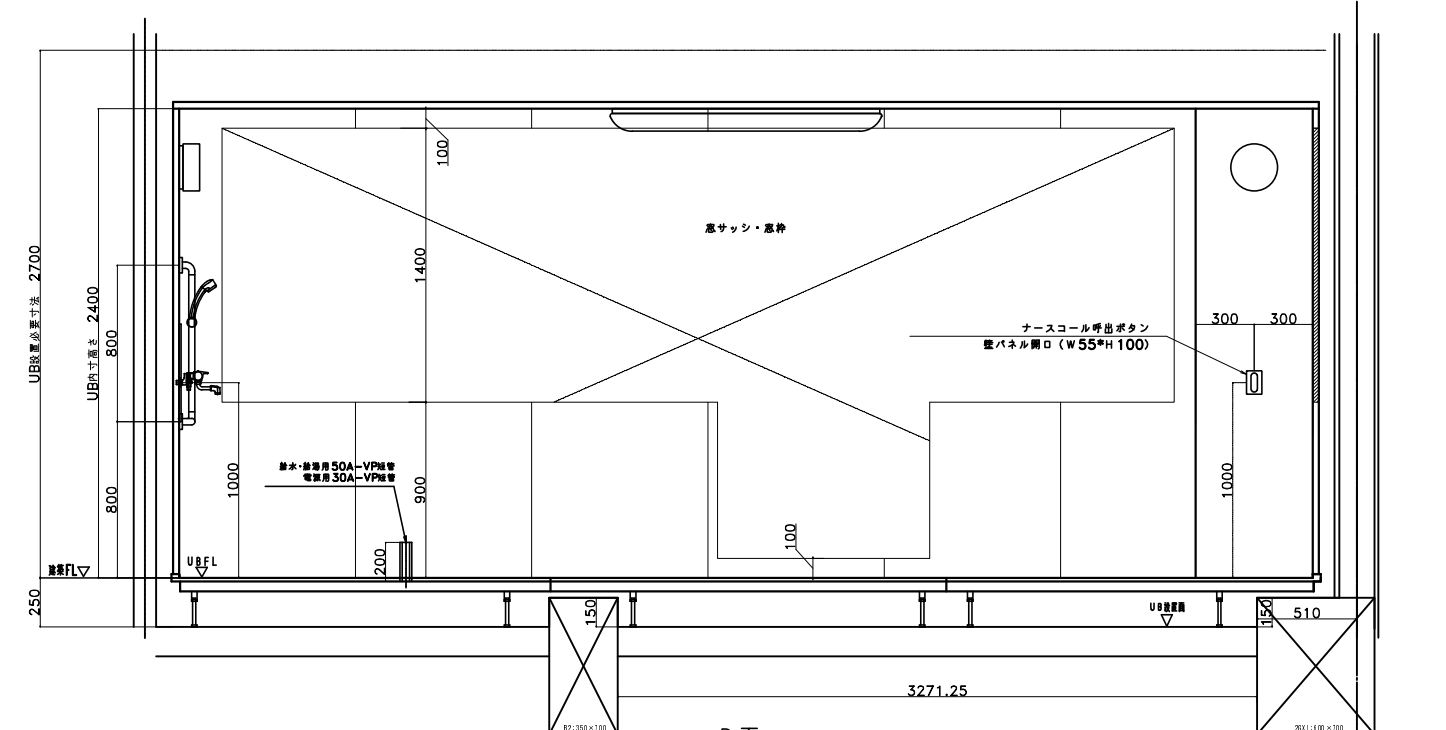

D 面

Y3

図名	3 角法	尺	1 / 4 0	図	システムバスルーム
図番				名	SY-5550-5800
水	機	電	計	製	U211D199-12(4)
				図	ダイワ化成株式会社