

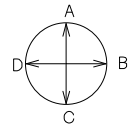


承認

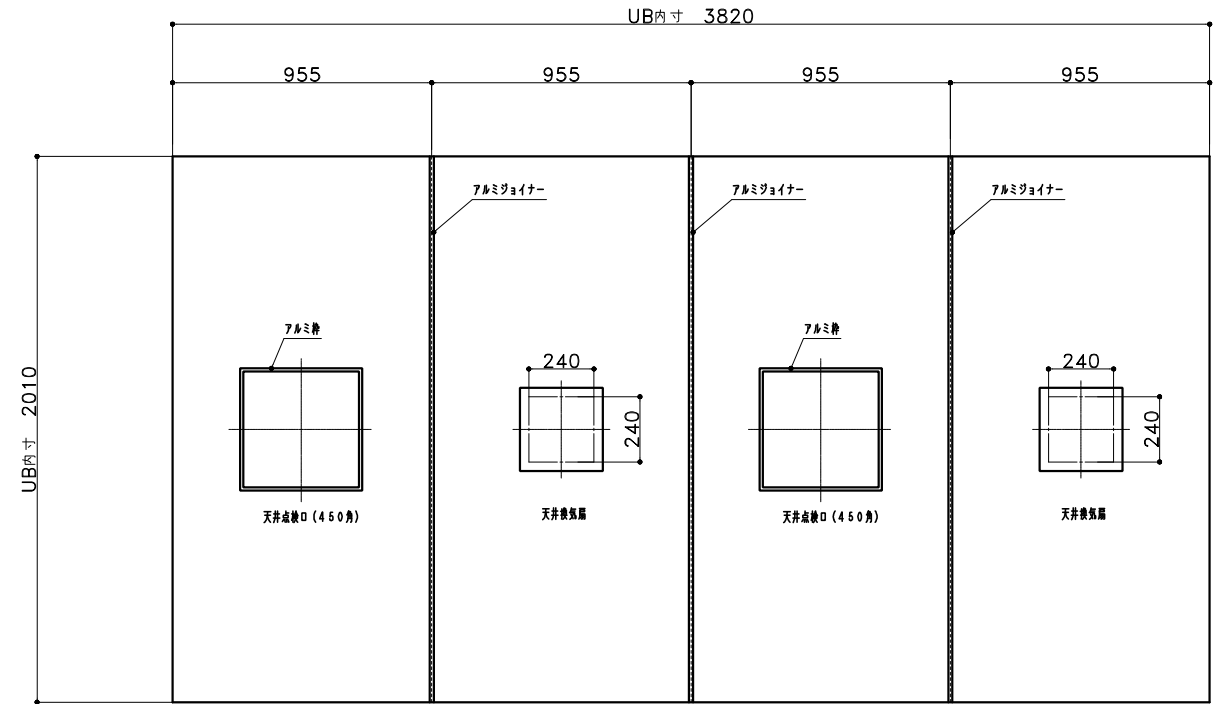


展開方向

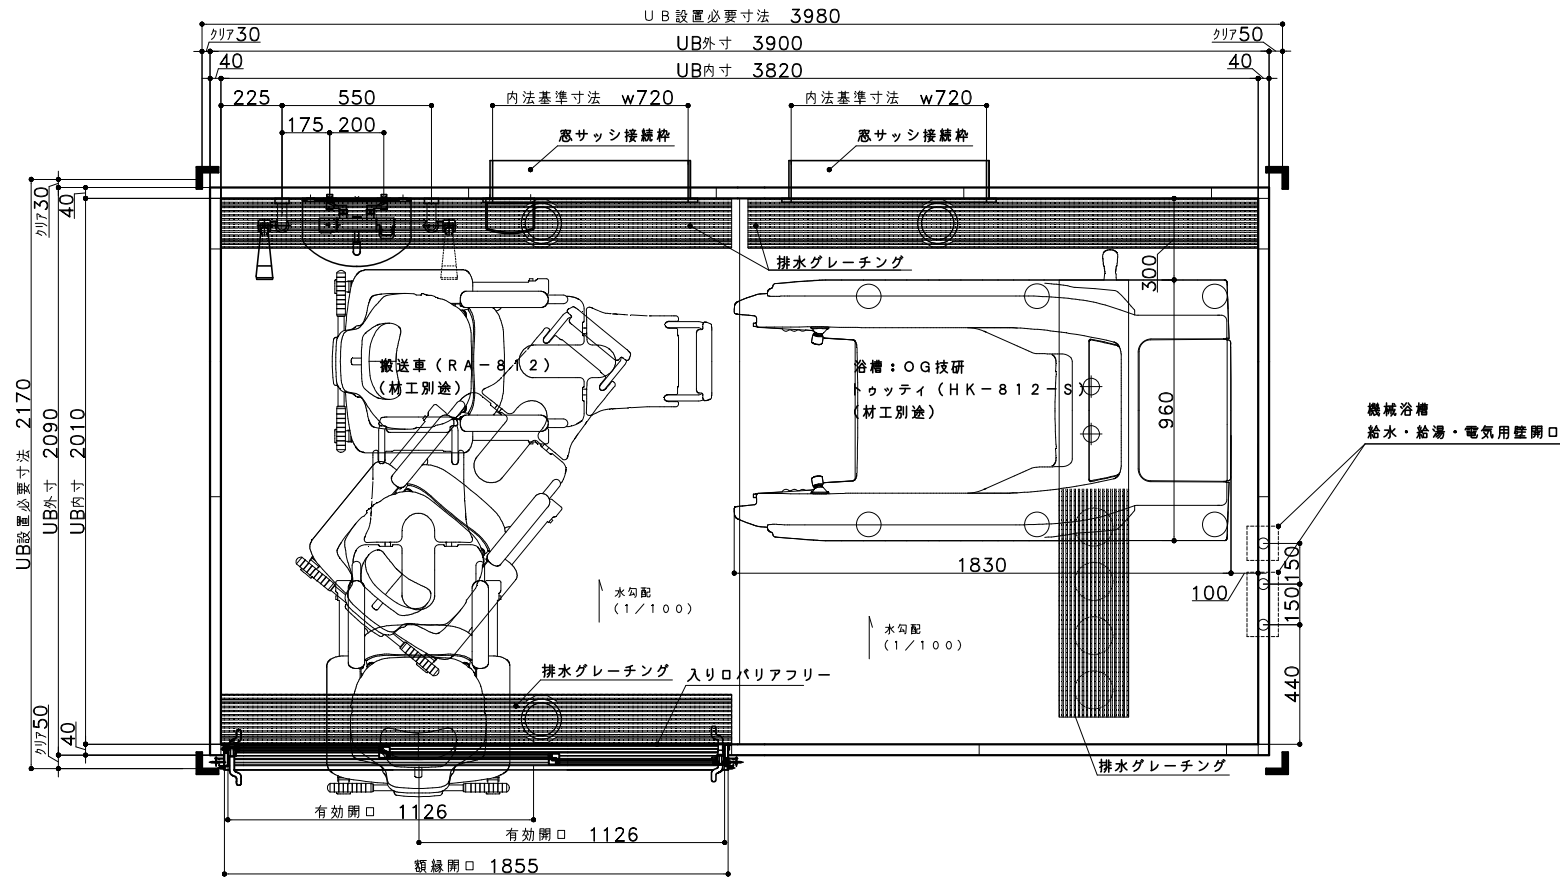


天井伏図

仕様	品名	カラー	品番	備考	数量
A床	洗い場パン	ライトブラウン		FRP、コーキング色:セキスイベージュ	
	配管、他部材			排水管:塩ビ管 VP50	
B壁	エンボス壁パネル	エンボスピंक		不燃認定材、コーキング色:ダークアイボリー	
	組立金具、他部材				
C天井セット	フラットパネル	オフホワイト		不燃認定材	
E浴槽・設備部品					
1	3枚引き戸W1895H2000両側把手(グレーチング併設)	ホワイト	UYK-1895-2000S	有効開口1126mm	1
2	丸型照明CX 消費電力9.2W	グローブ:乳白色	LSSECX52-CX	グローブ:ポリカーボネート樹脂	6
	LED電球	電球色	LDA9L-G	E26口金 消費電力9.2W	6
3	アクリル化粧棚		UR726CC	W180*D129 パー:ABS樹脂 棚板:AS樹脂	2
4	防湿ミラー400*400*5		UTM-400*400	寸法 400*400*5	1
	ミラー用ステンレスL型ツメ		UTML		1
5	洗面器台(幅狭タイプ)		LUD-4025A(1)/N86	寸法 400*250	1
6	スライドシャワーフック		*UR29L/R-30/34-1/X	樹脂製 本体:ホワイト/ライトグレー	2
7	U型握りバー(550*800)		NS-TRW550*800*D100	樹脂被覆 Φ34	1
8	サーモシャワー水栓(フルマーレ、スイッチシャワー)		BF-HE147TSDW	吐水口L自在100mm エコフルスイッチシャワー	1
9	給水栓接続金具		UK6445	Rp1/2 メネジ止め	2
10	フリース枠1000*1000*390	ホワイト	1010-400		2
11	天井換気扇		EC-240TNW	21W(50Hz)/22W(60Hz)	2
	OG技研 機械浴槽 トウツティ用給水栓接続金具			材工別途 UB工事はパネル開口まで	


投影法	3角法	尺	1/30	図名	オーダーシステムバスルーム
日付		旧		図	SY-2010-3820
承認	検	図	設計	製	図
				版	U213 D521-4(1)
ダイワ化成株式会社					

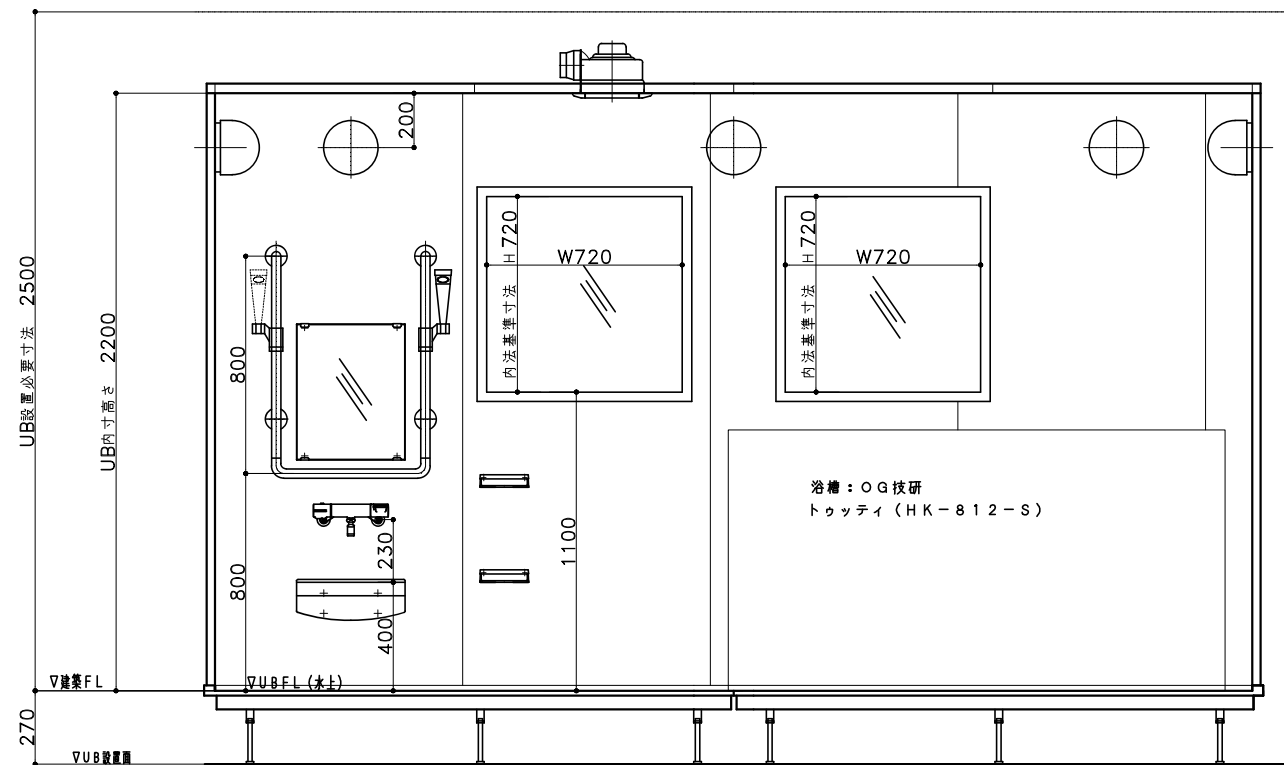


A面

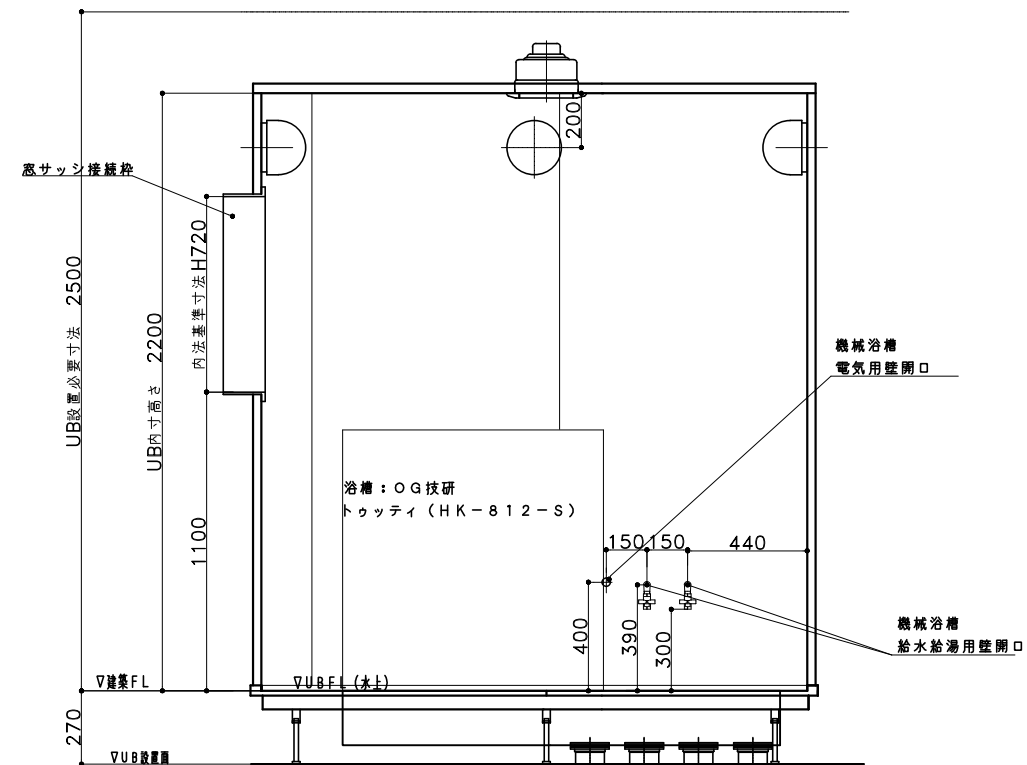

B面

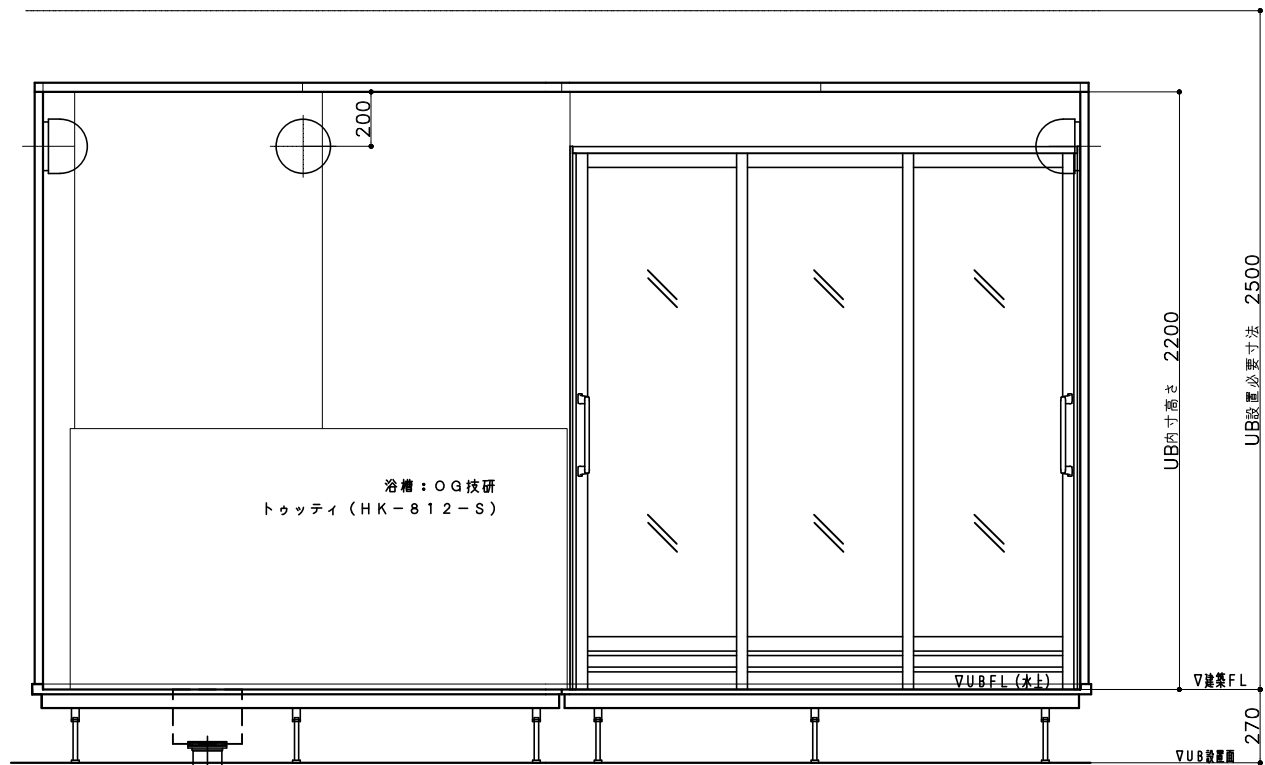

C面

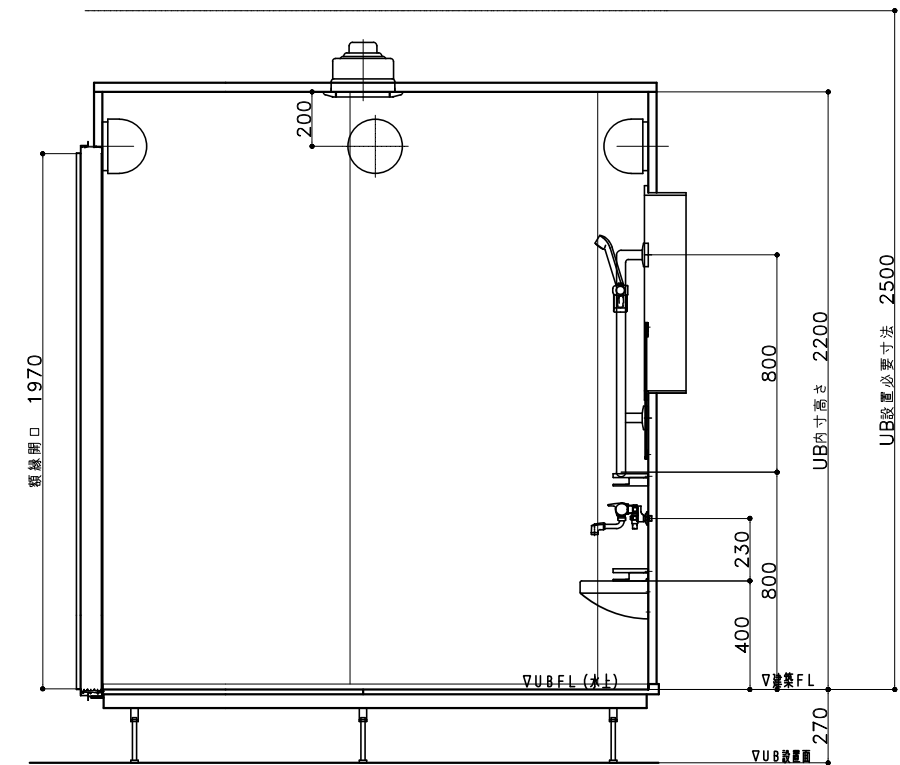

D面

投影法	3角法	尺度	1/30	図名	オーダーシステムバスルーム
日付		旧図		図番	SY-2010-3820
承認	検	図	設計	製	図
					U213 D521-4(2)
ダイワ化成株式会社					