
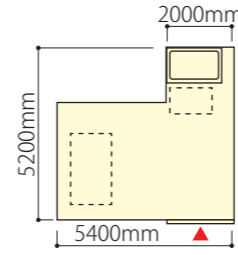


- 機械浴槽の設置に対応(材工別途)
- 柱欠き対応

介護入浴機器ジュスト
※材工別途

リフト浴槽プランバス+リフト付シャワーキャリー
※材工別途

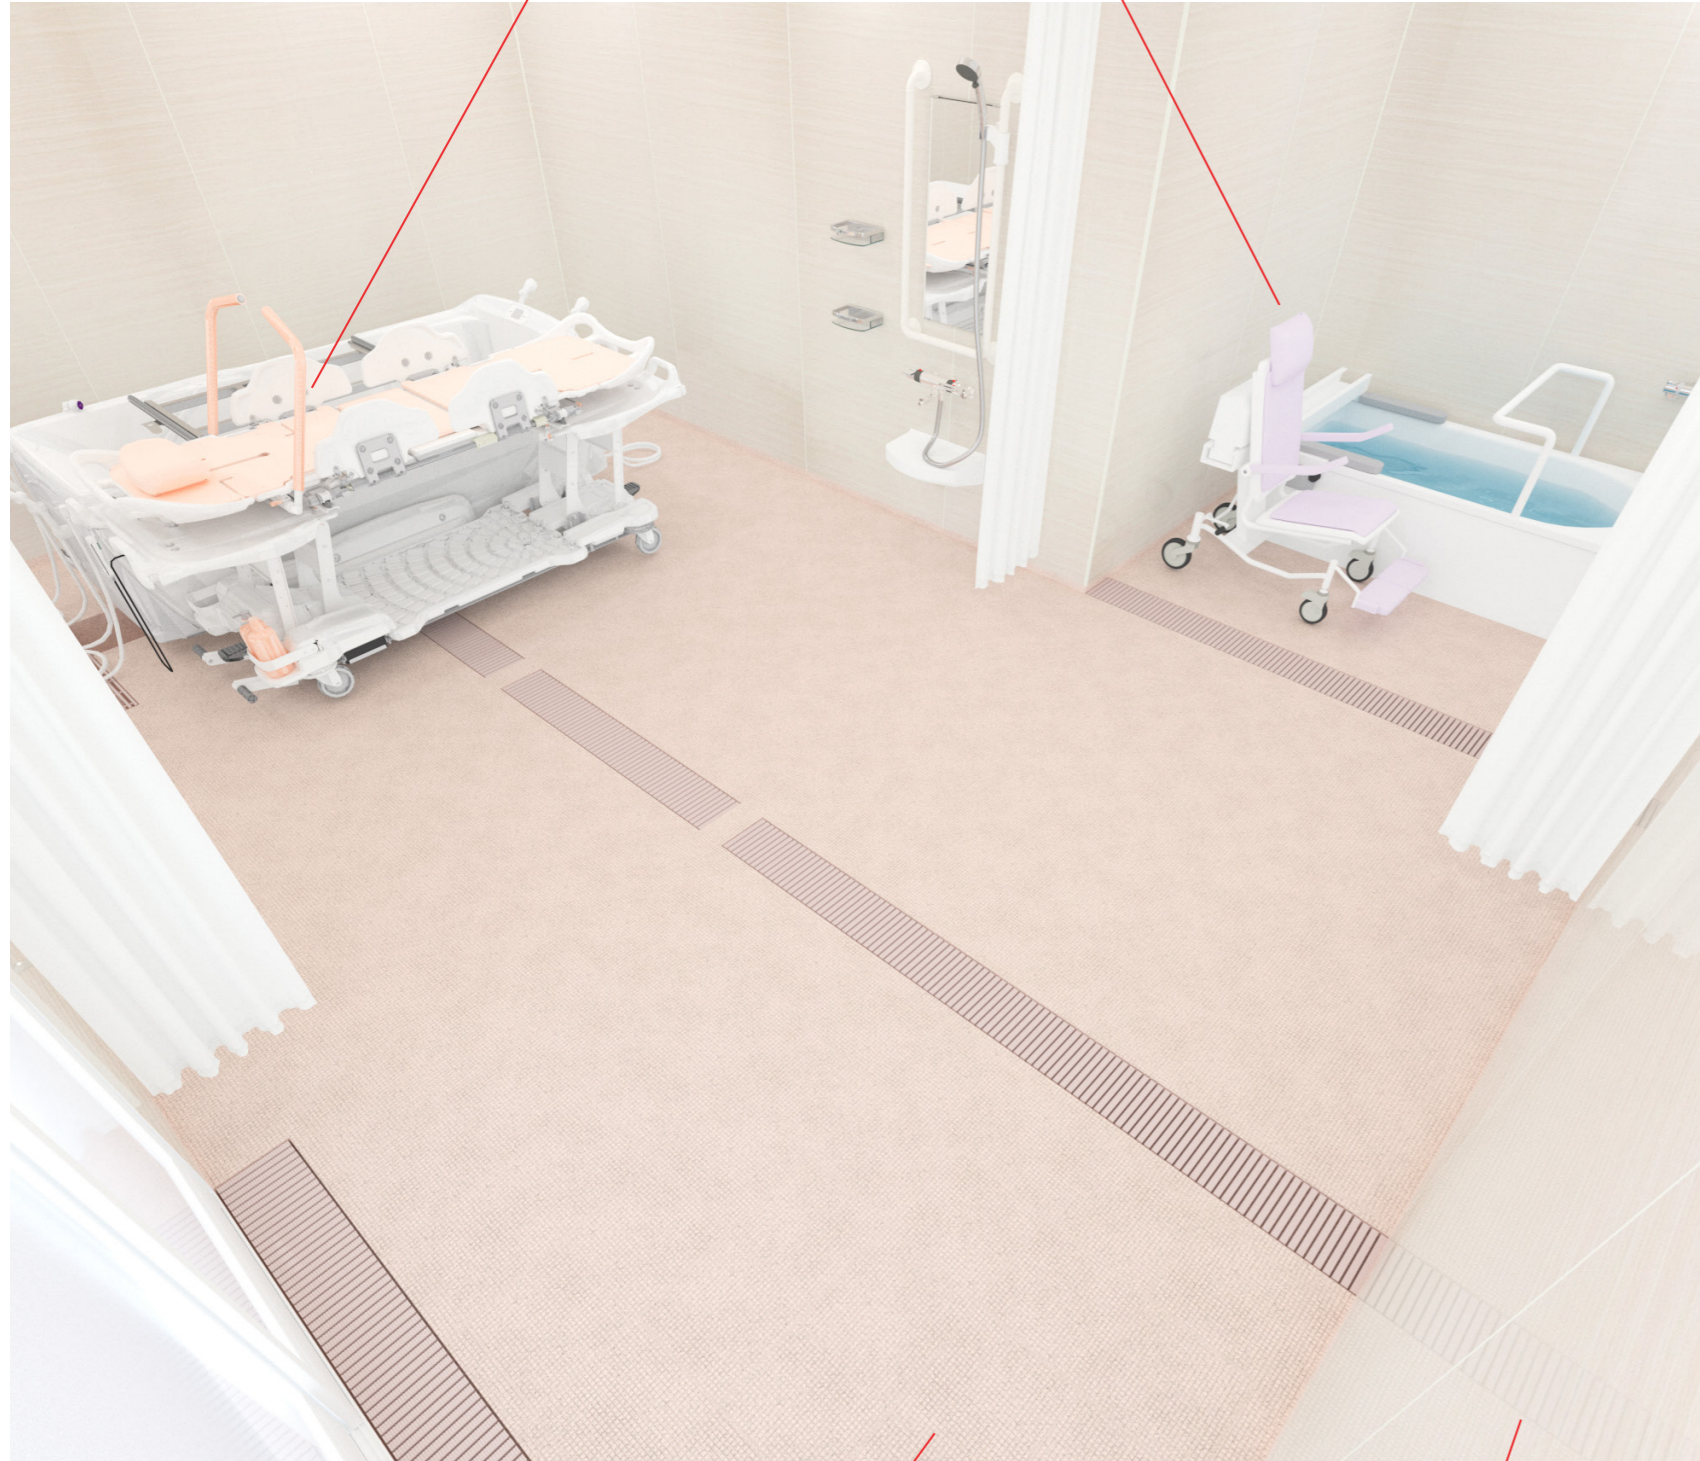

主な仕様

 サーモシャワー水栓 UK-173-062-2M-C	 定量止水式壁付 サーモタクト水栓 TMF47ARR	 単水栓 LF-7RE-13	 アクリル化粧棚 UR726CC	 スライドシャワーフック UR29L-34-I
 LEDダウンライト LS70343-DL	 洗面器台 LUD-4025A(1)他	 防湿ミラー-300*700*t5 UTM-300*700	 どこでも手すり I型800	 三枚引き戸 両側把手 (グレーチング併設)

床:FRP製
ライトブラウン

壁:ハイグレードパネル
ミリカストリームヨコ

※画像はCGで製作した参考イメージです。実物とはディテール、質感、設備などが異なる場合があります。

※システムバスの仕様については必ずお見積書、承認図をご確認ください。

※この資料はダイワ化成(株)の著作物です。二次利用や、プラン、デザインの流用はご遠慮ください。