
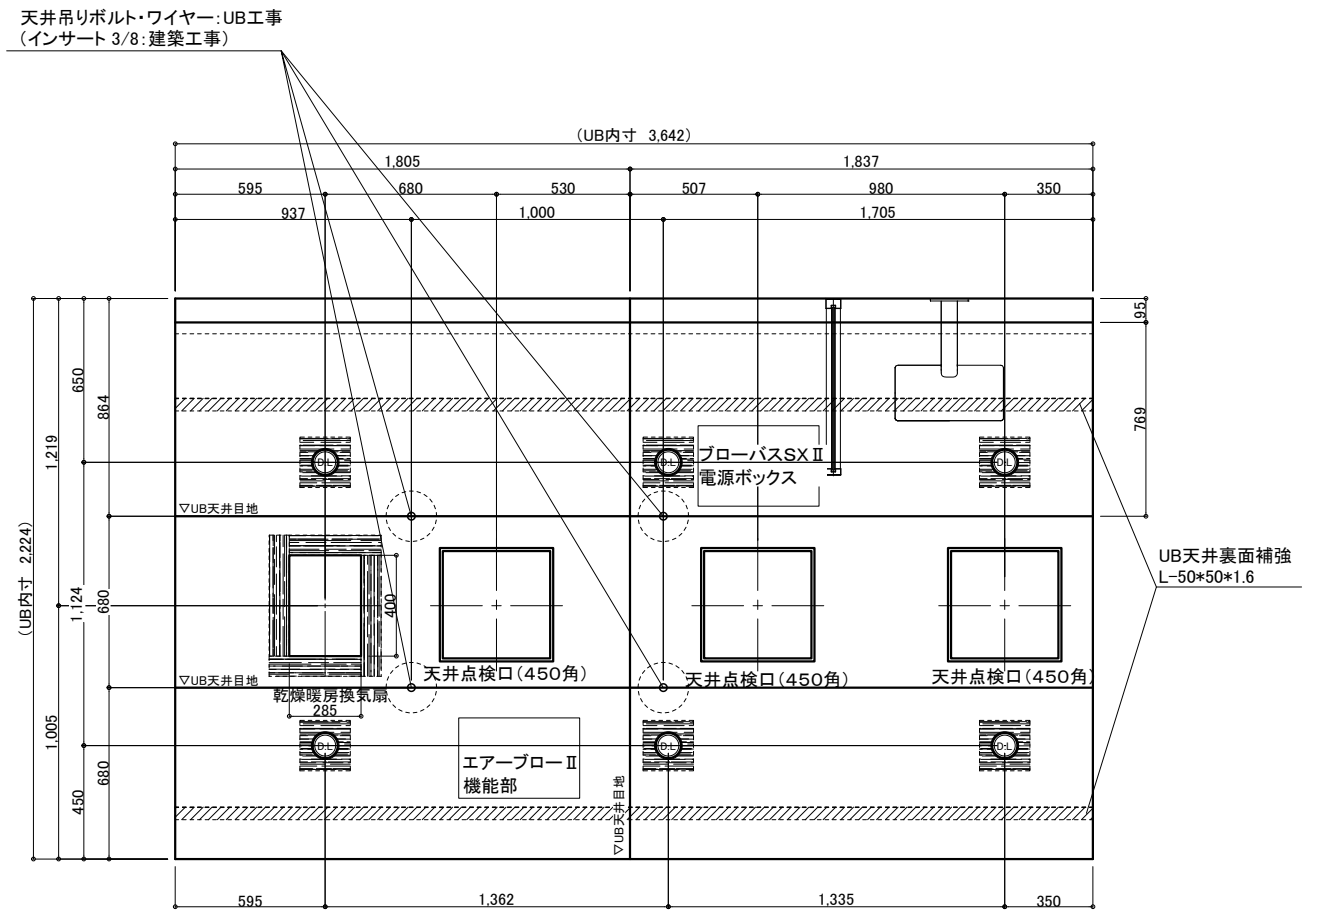


※詳細な点はお打ち合わせとなります。  
 図面は参考です。詳細設計後に設備部品の取付位置が変更となる場合がございます。  
 ※UB内寸は壁仕上材(タイル等)の厚みにより変わります。  
 詳細設計時に確定いたします。  
 ※搬入経路の確保が必要です。

防水パン最大サイズ 約1,400×2,400×H360mm

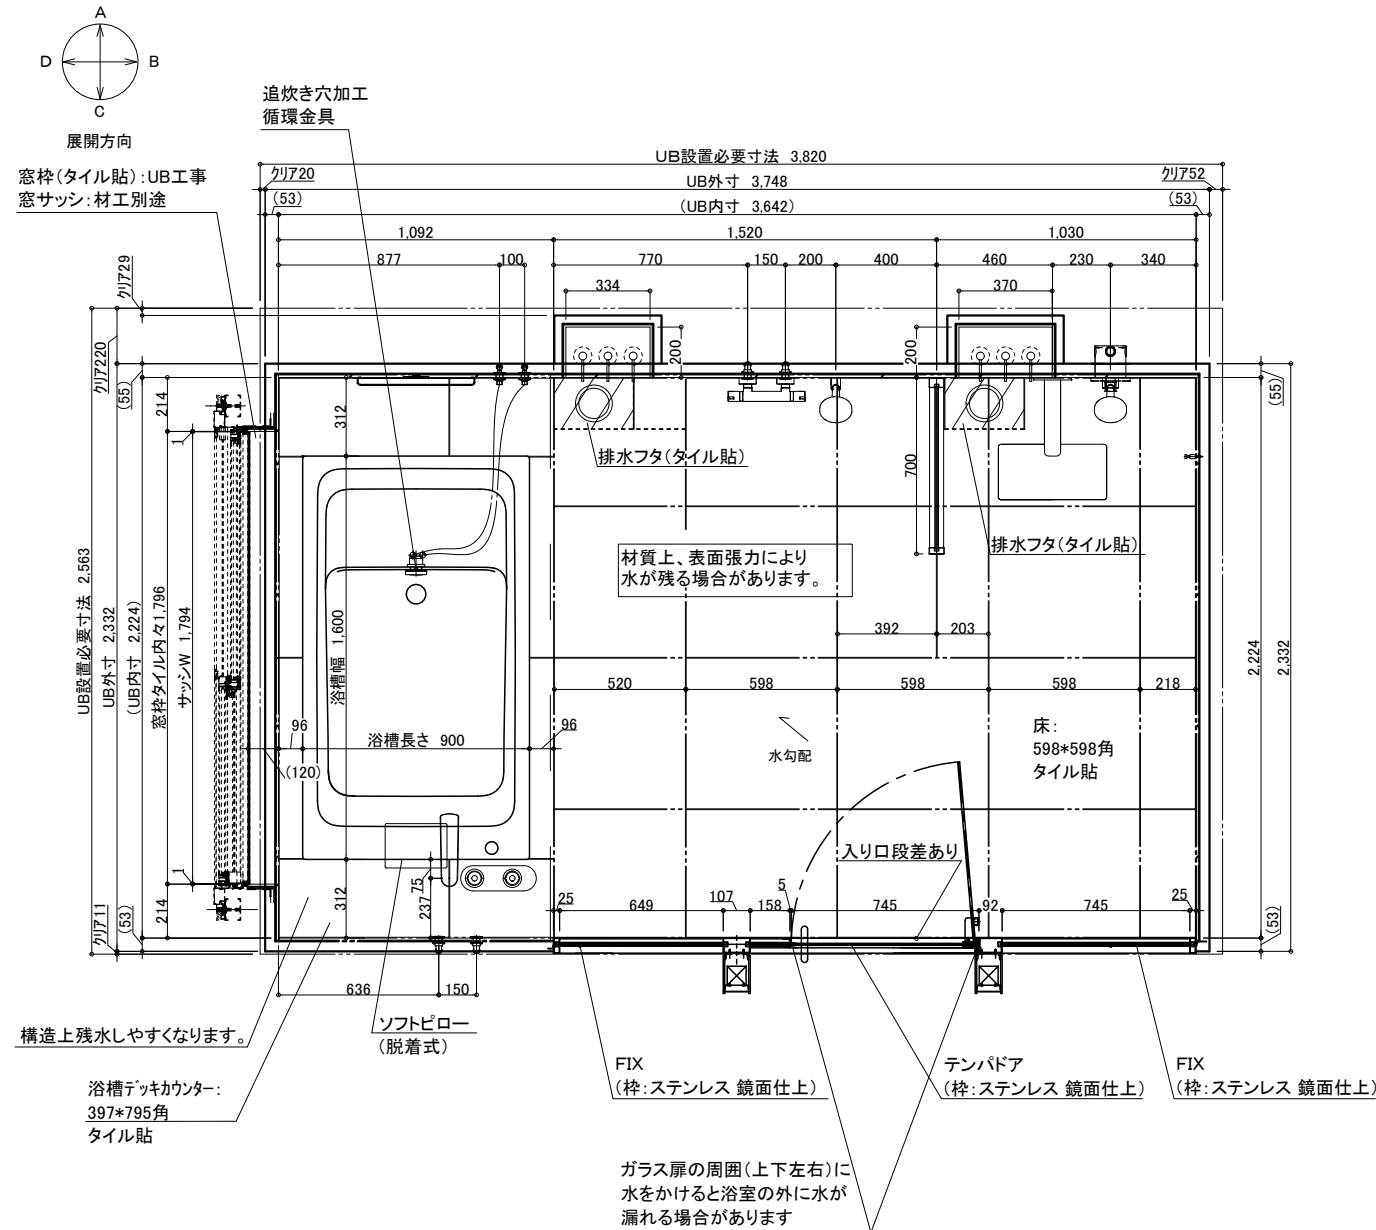


天井伏図




一部器具は廃番の場合がございます。  
 詳しくはお問い合わせください。

オーダーメイドシステムバス  
**D-style**  
 ダイワ化成株式会社

|    |            |     |                  |
|----|------------|-----|------------------|
| 縮尺 | 1/30 (A3)  | 製品名 |                  |
| 日付 | 2021.07.20 | 図名  | SY-2224-3642     |
| 園崎 | 木原 木原      | 図番  | U221 KP006-1 (1) |

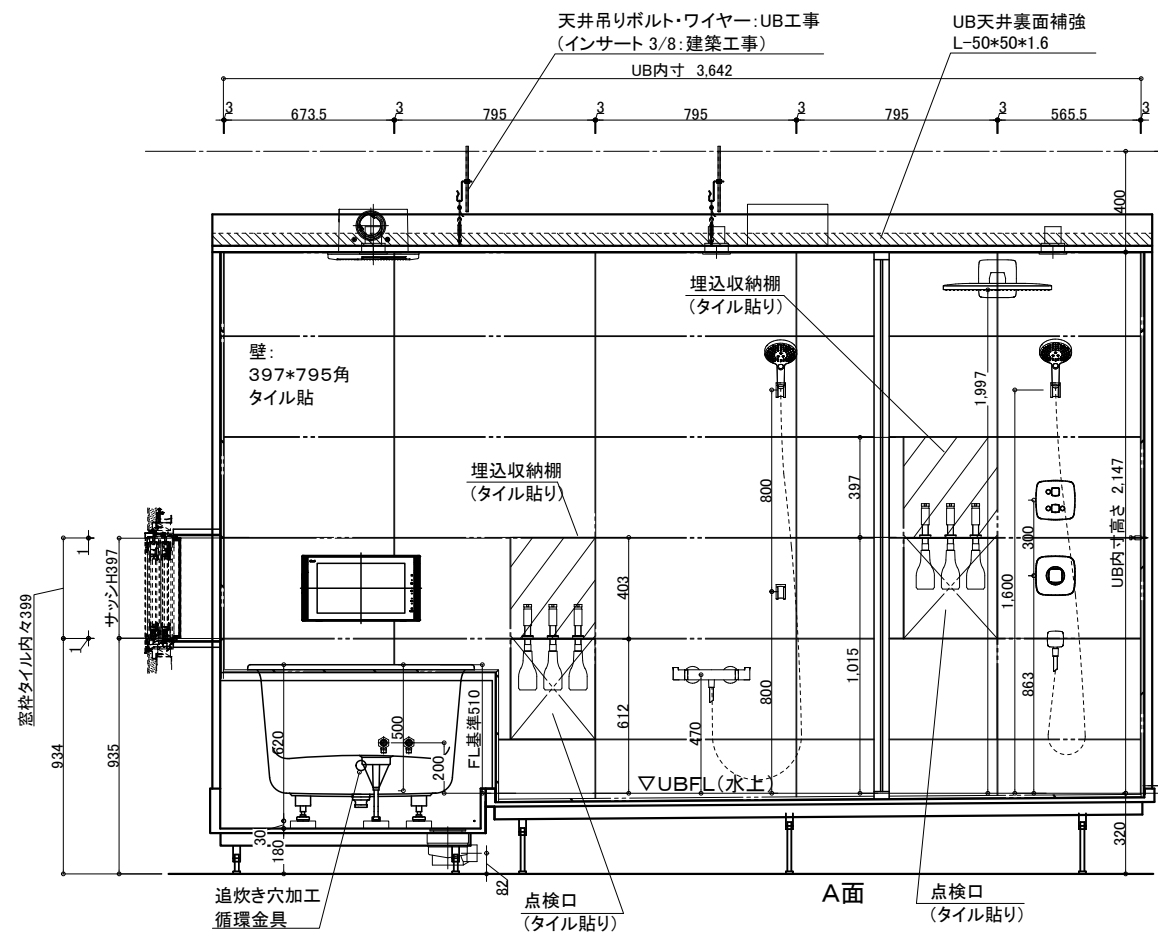

(\*印の範囲は波形のアクセントタイル貼 (A・B 2面壁))

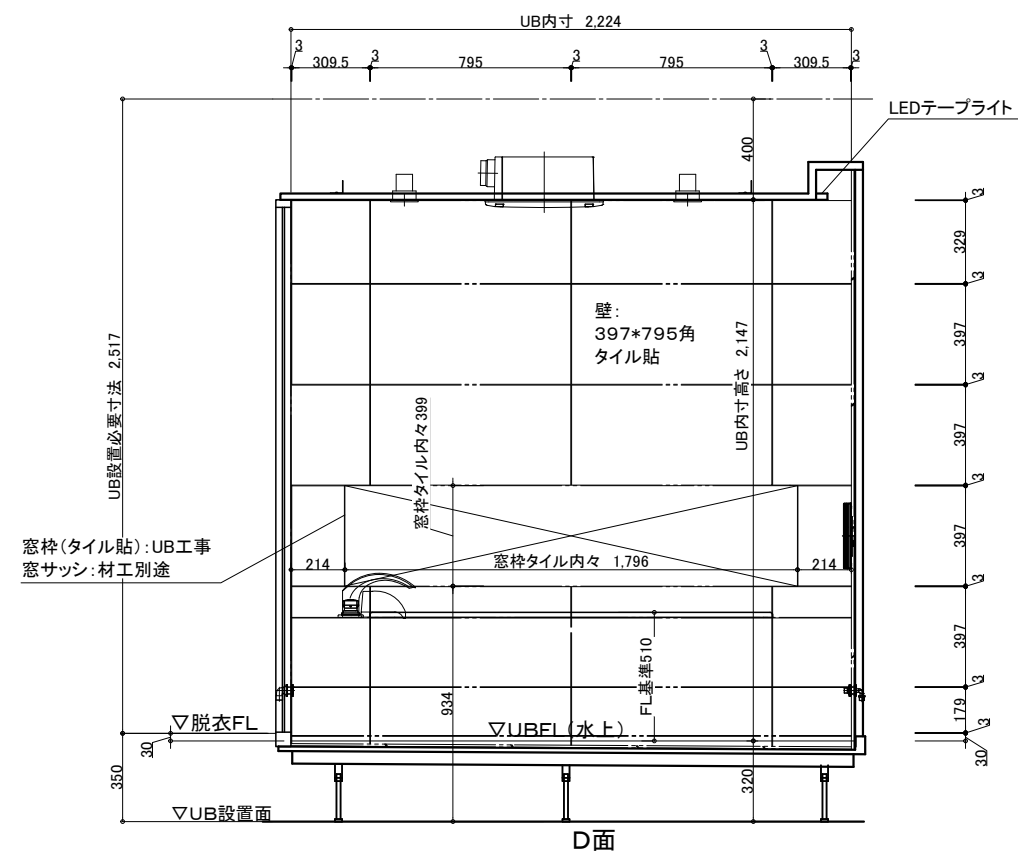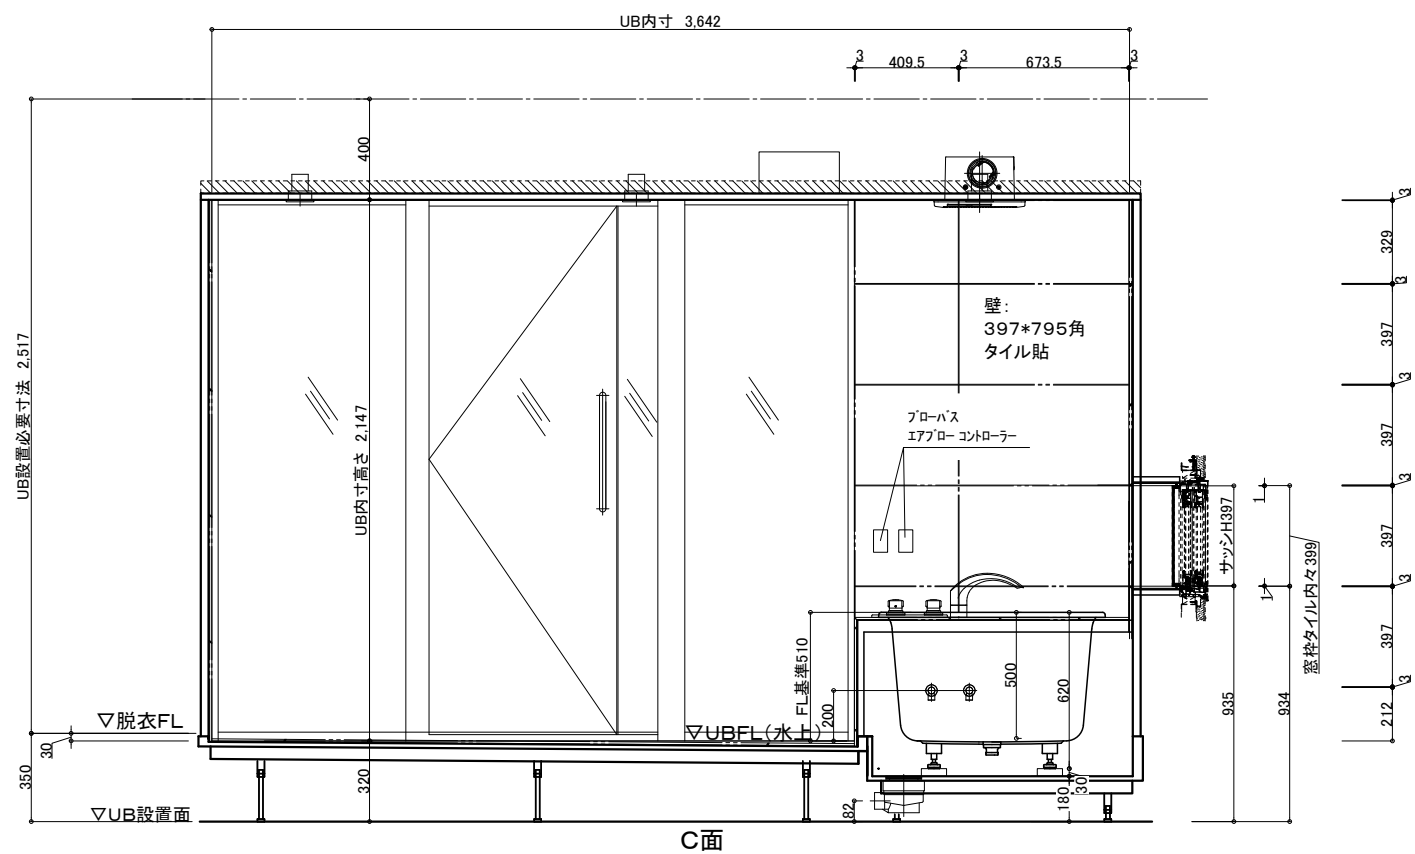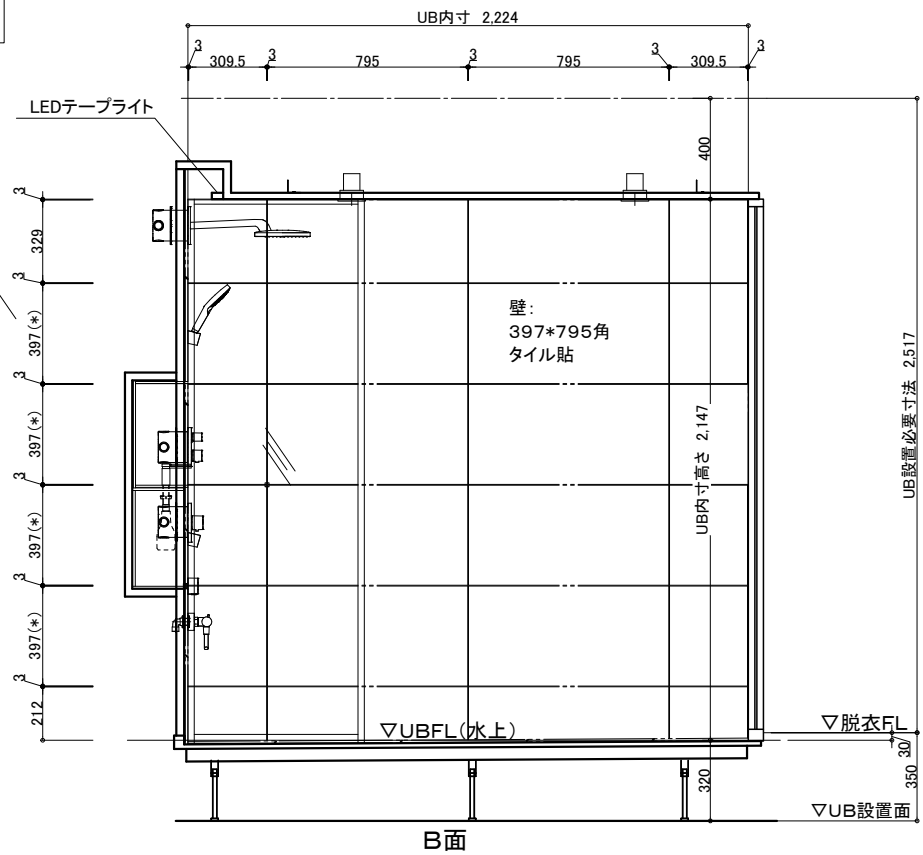

一部器具は廃番の場合がございます。詳しくはお問い合わせください。

オーダーメイドシステムバス  
**D-style**  
タイフロン株式会社

|          |            |    |                  |
|----------|------------|----|------------------|
| 縮尺       | 1/30 (A3)  | 図名 | 製品図              |
| 日付       | 2021.07.20 | 図番 | SY-2224-3642     |
| 園崎 木原 木原 |            |    | U221 KP006-1 (2) |